



Legenda:

Istniejąca niweleta-
Projektowana niweleta-
Projektowany zjazd -

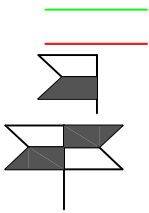

Projektowane skrzyżowanie-

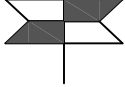


Projektowany wpust deszczowy-



Profil podłużny łączników

Łącznik E-F dz. nr 56

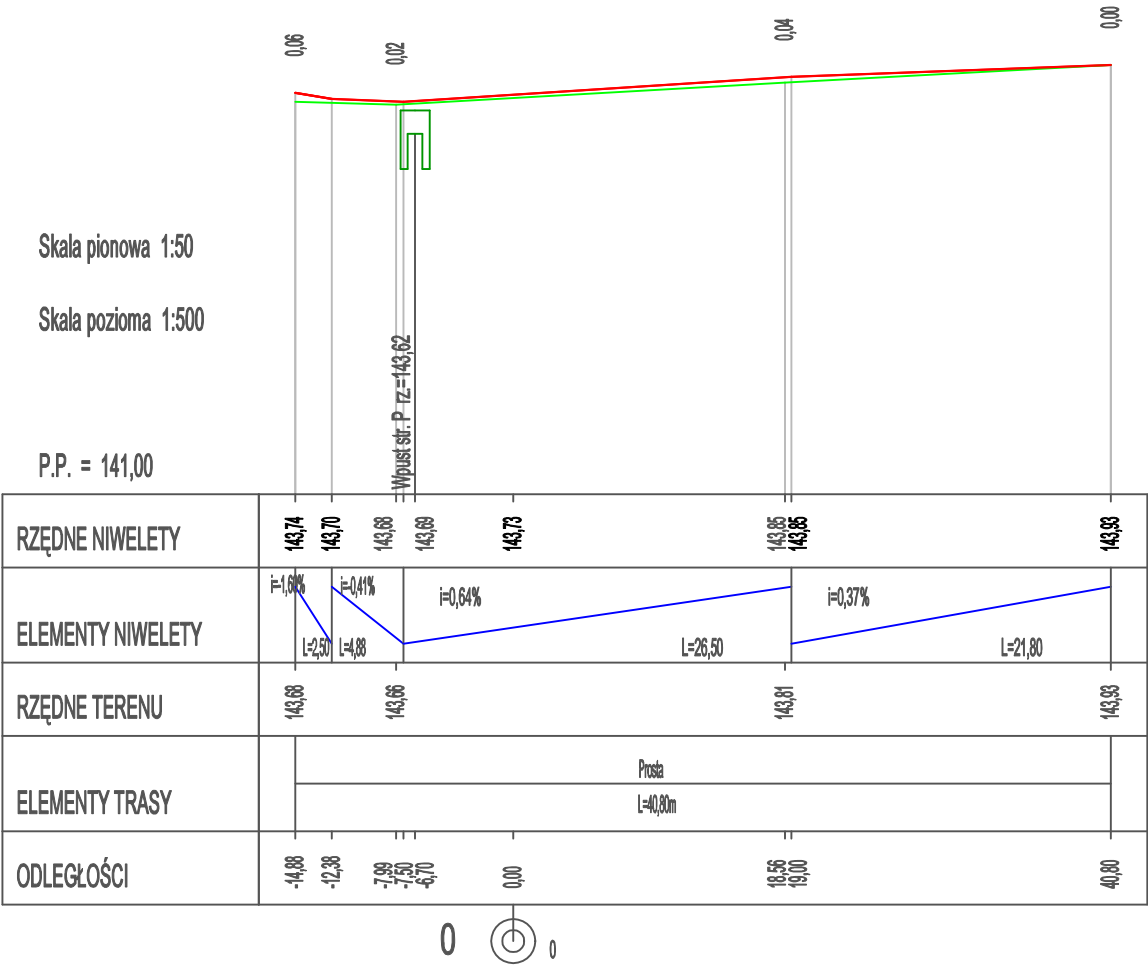

Nazwa inwestycji	Przebudowa drogi gminnej - ul. Brzechwy w Bornem Sulinowie.			
Tytuł rysunku	Profil podłużny			Data 09.2023
	Imię i nazwisko	Nr uprawnień	Podpis	Skala 1:100/1000
Projektowała:	mgr inż. Paulina Antolak	Uprawnienia budowlane do projektowania w specjalności inżynierskiej drogowej bez ograniczeń nr ZAP/0062/PWBD/21		Nr rysunku 3.2