


Profil podłużny łączników


Łącznik K-L dz. nr 50

Łącznik I-J dz. nr 54

Skala pionowa 1:50
Skala pozioma 1:500
P.P. = 140,00

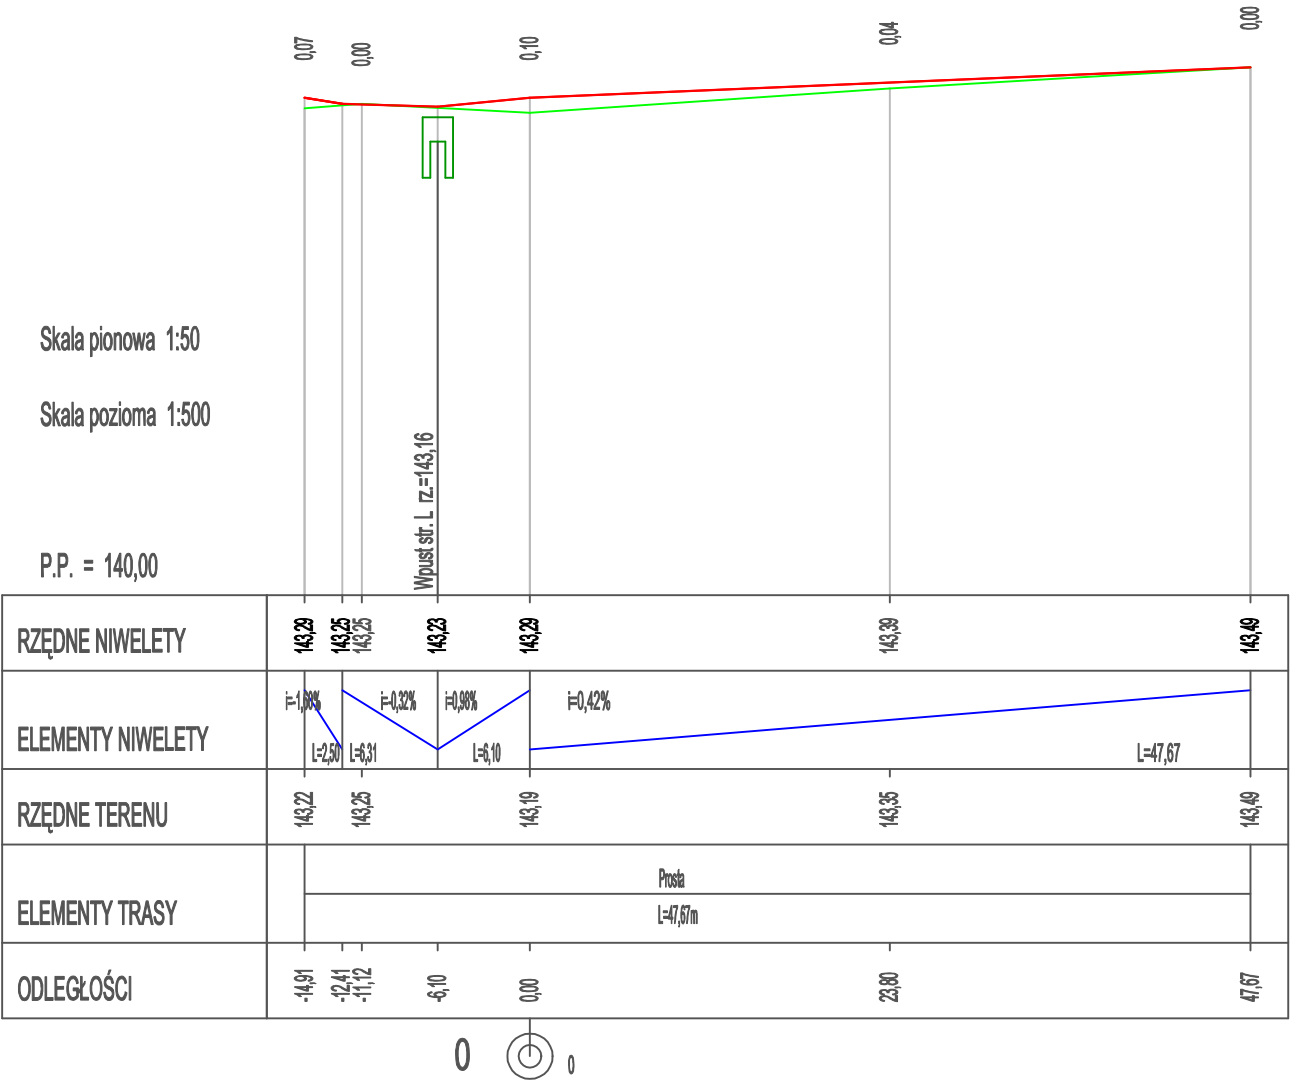

Skala pionowa 1:50
Skala pozioma 1:500
P.P. = 141,00

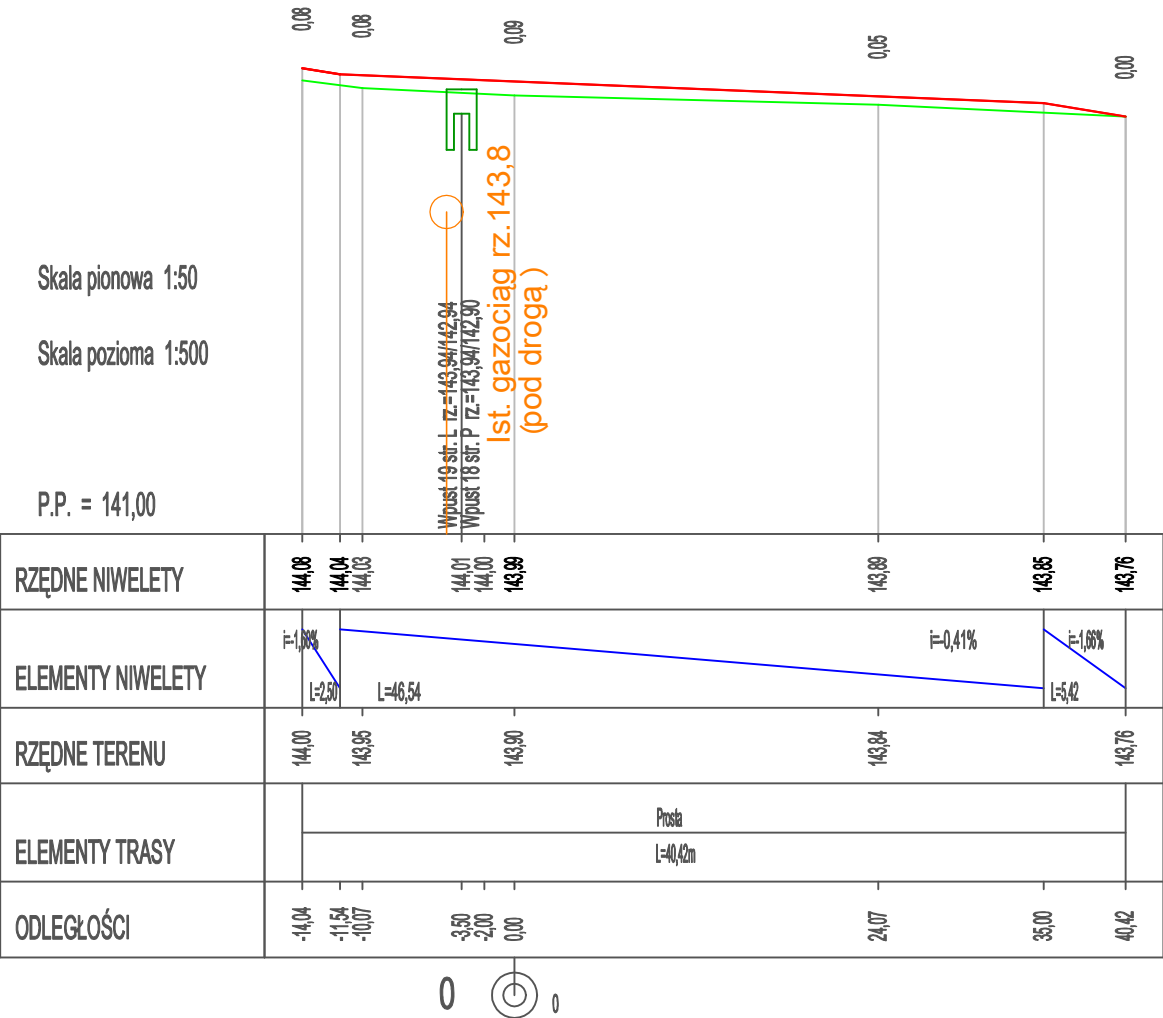


Legenda:

Istniejąca niweleta-
Projektowana niweleta-
Projektowany zjazd -

Projektowane skrzyżowanie-

Projektowany wpust deszczowy-

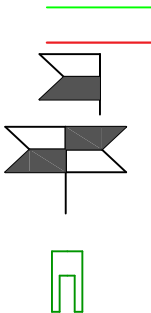

Nazwa inwestycji	Przebudowa drogi gminnej - ul. Brzechwy w Bornem Sulinowie.			
Tytuł rysunku	Profil podłużny			Data 09.2023
	Imię i nazwisko	Nr uprawnień	Podpis	Skala 1:100/1000
Projektowała:	mgr inż. Paulina Antolak	Uprawnienia budowlane do projektowania w specjalności inżynierskiej drogowej bez ograniczeń nr ZAP/0062/PWBD/21		Nr rysunku 3.3