


Profil podłużny łączników

Łącznik Ł-M dz. nr 48

Skala pionowa 1:50

Skala pozioma 1:500

P.P. = 141,00

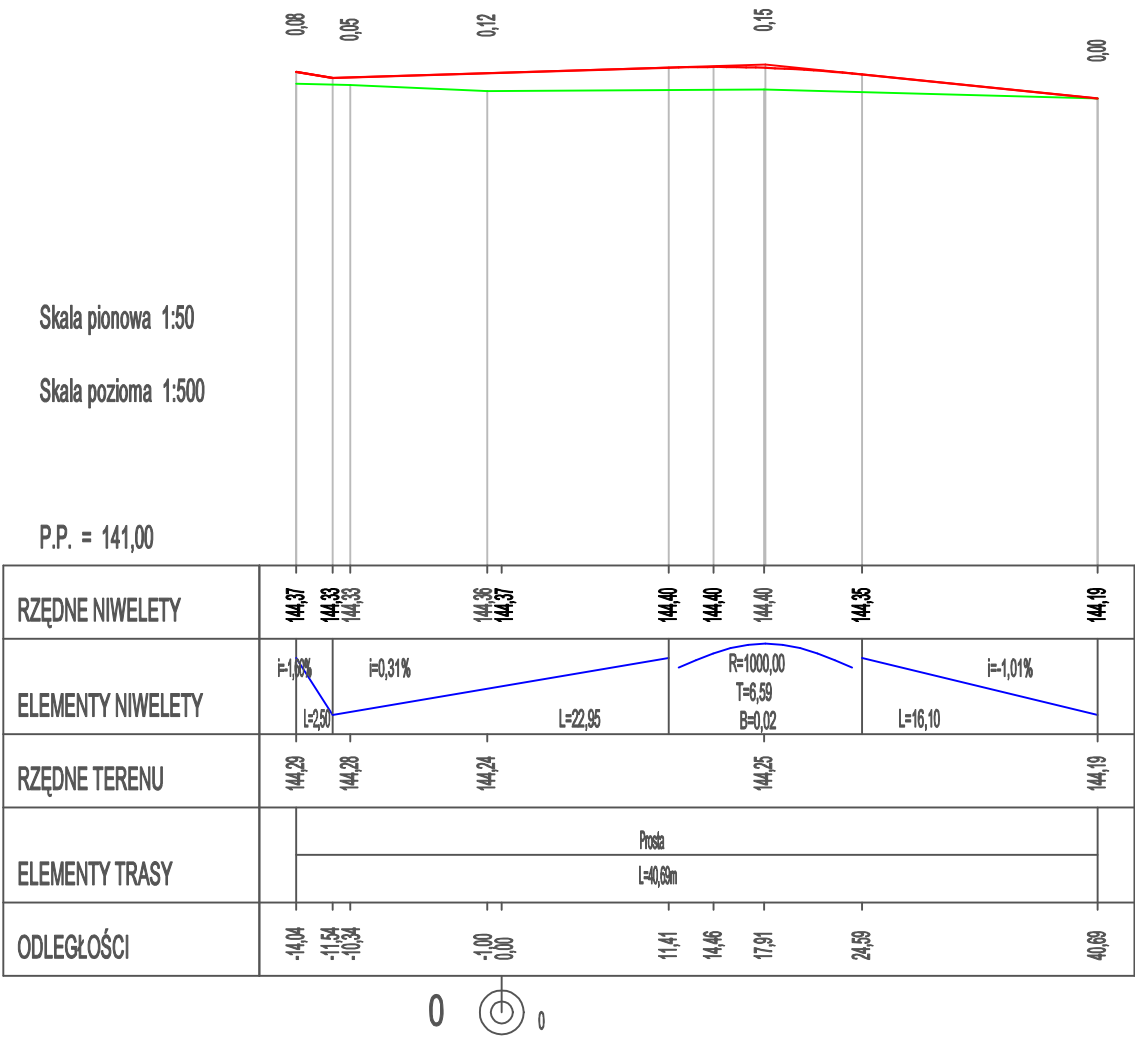


Legenda:

Istniejąca niweleta-
Projektowana niweleta-

Projektowany zjazd -

Projektowane skrzyżowanie-

Projektowany wpust deszczowy-

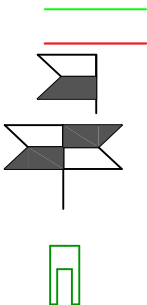

Nazwa inwestycji	Przebudowa drogi gminnej - ul. Brzechwy w Bornem Sulnowie.			
Tytuł rysunku	Profil podłużny			Data 09.2023
	Imię i nazwisko	Nr uprawnień	Podpis	Skala 1:100/1000
Projektowała:	mgr inż. Paulina Antolak	Uprawnienia budowlane do projektowania w specjalności inżynierskiej drogowej bez ograniczeń nr ZAP/0062/PWBD/21		Nr rysunku 3.4