


Przekroje normalne

Przekrój normalny łącznik C-D

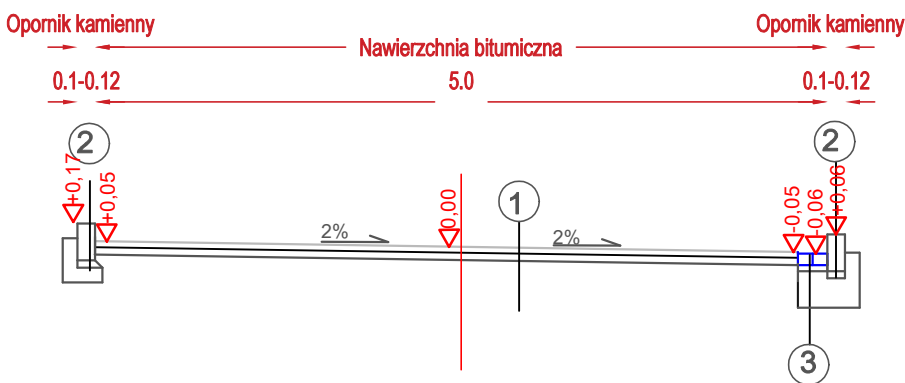

1

warstwa ścieralna z betonu asfaltowego AC11S gr. 4 cm
warstwa wyrównawczo-wiążąca z betonu asfaltowego AC16W śr. 150kg/m²
istniejąca (zfrezowana) nawierzchnia bitumiczna

2

Opornik kamienny 10-12x25 h=2cm- wtopiony, 12cm- wystający
podsypka cem.-piaskowa 1:4 gr 5cm
ława betonowa z oporem z betonu cementowego C12/15 gr. 10cm

3

kostka kamienna rozbiórkowa 15/17cm
podsypka cem.-piaskowa 1:4 gr 7cm
kruszywo stabilizowane cementem Rm = 2,5 MPa gr. 15 cm Is=0,98
grunt rodzimy zagęszczony mechanicznie Is=0,98

Nazwa inwestycji	Przebudowa drogi gminnej - ul. Brzechwy w Bornem Sulinowie.			
Tytuł rysunku	Przekroje normalne			Data 09.2023
	Imię i nazwisko	Nr uprawnień	Podpis	Skala 1:50
Projektował:	mgr inż. Paulina Antolak	Uprawnienia budowlane do projektowania w specjalności inżynierskiej drogowej bez ograniczeń nr ZAP/0062/PWBD/21		Nr rysunku 4.1