


Profil podłużny łączników

Łącznik A-B dz. nr 60

Skala pionowa 1:50
Skala pozioma 1:500


P.P. = 142,00

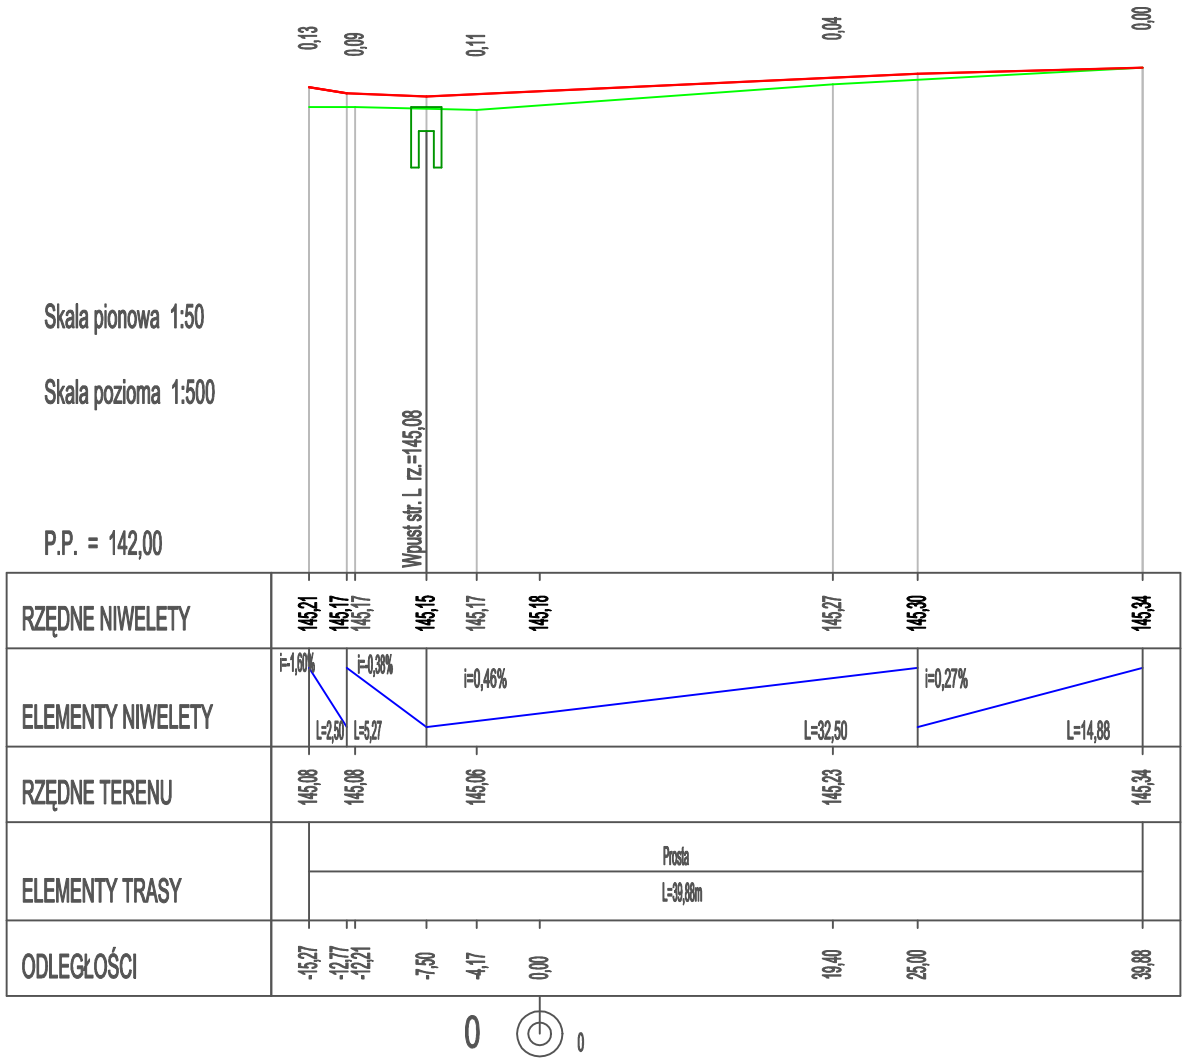

Łącznik C-D dz. nr 58

Skala pionowa 1:50
Skala pozioma 1:500

P.P. = 142,00

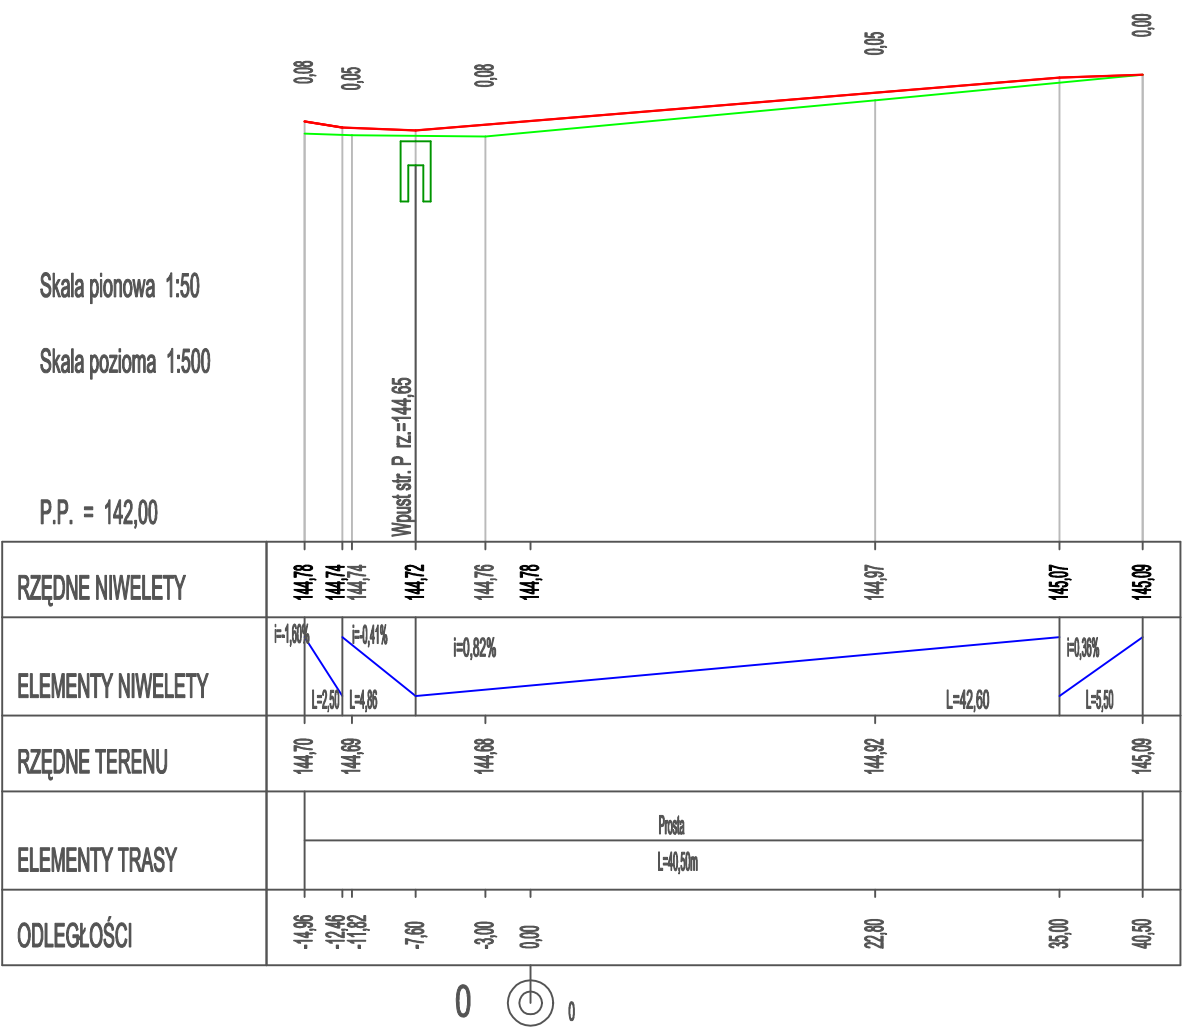

Legenda:

- Istniejąca niweleta-
Projektowana niweleta-
Projektowany zjazd -
Projektowane skrzyżowanie-
Projektowany wpust deszczowy-

Nazwa inwestycji	Przebudowa drogi gminnej - ul. Brzechwy w Bornem Sulinowie.			
Tytuł rysunku	Profil podłużny			Data 09.2023
	Imię i nazwisko	Nr uprawnień	Podpis	Skala 1:100/1000
Projektowała:	mgr inż. Paulina Antolak	Uprawnienia budowlane do projektowania w specjalności inżynierskiej drogowej bez ograniczeń nr ZAP/0062/PWBD/21		Nr rysunku 3.3