


Przekroje normalne

Przekrój normalny km 0+486,17- ul. Brzechwy

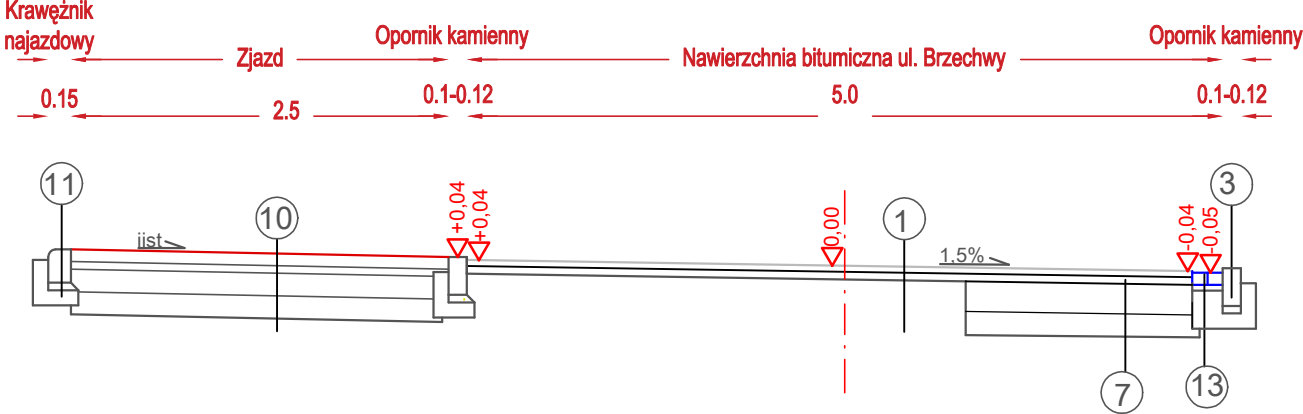

1 warstwa ścieralna z betonu asfaltowego AC11S gr. 4 cm
warstwa wyrównawczo-wiążąca z betonu asfaltowego AC16W śr. 150kg/m2
istniejąca (zfrezowana) nawierzchnia bitumiczna

2 kostka betonowa Holland gr 8cm (szara)
podsypka cem.-piaskowa 1:4 gr 5cm
podbudowa dolna z kruszywa łamanego 0-31,5 stabilizowana mechanicznie do Is=1,0 gr. 10 cm
grunt rodzimy zagęszczony mechanicznie Is=0,98

3 Opomik kamienny 10-12x25 h=2cm- wtopiony, 12cm- wystający
podsypka cem.-piaskowa 1:4 gr 5cm
ława betonowa z oporem z betonu cementowego C12/15 gr. 10cm

4 Obrzeże betonowe 8x25 h=0cm
podsypka cem.-piaskowa 1:4 gr 5cm


5 Krawężnik betonowy 15x30 h=12cm
podsypka cem.-piaskowa 1:4 gr 5cm
ława betonowa z oporem z betonu cementowego C12/15 gr. 10cm

14 kostka kamienna rozbiórkowa 15-17cm
podsypka cem.-piaskowa 1:4 gr 7cm
kruszywo stabilizowane cementem Rm = 2,5 MPa gr. 15 cm Is=0,98

15 podbudowa dolna z kruszywa łamanego 0-31,5 stabilizowana mechanicznie do Is=1,0 gr. 10 cm
grunt rodzimy zagęszczony mechanicznie Is=0,98

6 kostka betonowa Holland gr 8cm (grafit) - nowa
podsypka cem.-piaskowa 1:4 gr 5cm
podbudowa dolna z kruszywa łamanego 0-31,5 stabilizowana mechanicznie do Is=1,0 gr. 15 cm
kruszywo stabilizowane cementem Rm = 2,5 MPa gr. 15 cm Is=0,98
grunt rodzimy zagęszczony mechanicznie Is=0,98

Przekrój normalny łącznik C-D

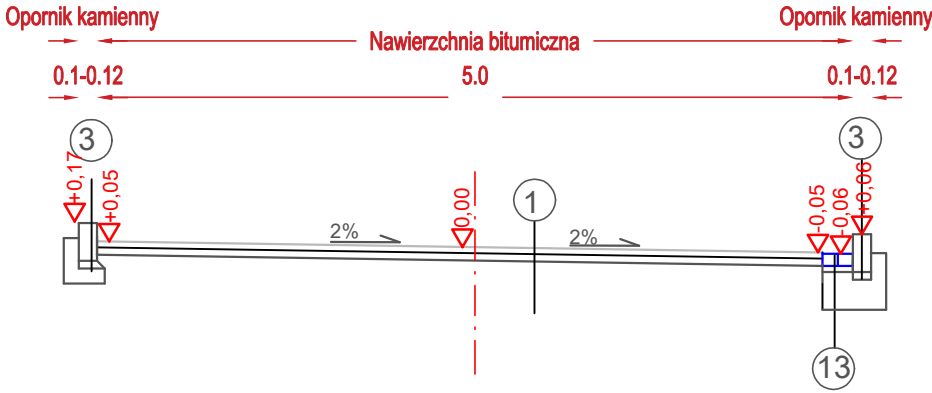

9 Opomik betonowy 12x25 h=0cm
podsypka cem.-piaskowa 1:4 gr 5cm
ława betonowa z oporem z betonu cementowego C12/15 gr. 10cm


10 kostka betonowa Holland gr 8cm (czerwona)
podsypka cem.-piaskowa 1:4 gr 5cm
podbudowa dolna z kruszywa łamanego 0-31,5 stabilizowana mechanicznie do Is=1,0 gr. 15 cm
kruszywo stabilizowane cementem Rm = 2,5 MPa gr. 15 cm Is=0,98
grunt rodzimy zagęszczony mechanicznie Is=0,98

11 Krawężnik betonowy najazdowy 15x22 h=0-2cm
podsypka cem.-piaskowa 1:4 gr 5cm
ława betonowa z oporem z betonu cementowego C12/15 gr. 10cm


12 Warstwa ziemi urodajnej gr 5cm z obsianiem

13 kostka kamienna rozbiórkowa 15/17cm
podsypka cem.-piaskowa 1:4 gr 7cm
kruszywo stabilizowane cementem Rm = 2,5 MPa gr. 15 cm Is=0,98
grunt rodzimy zagęszczony mechanicznie Is=0,98

Przekrój normalny łącznik G-H

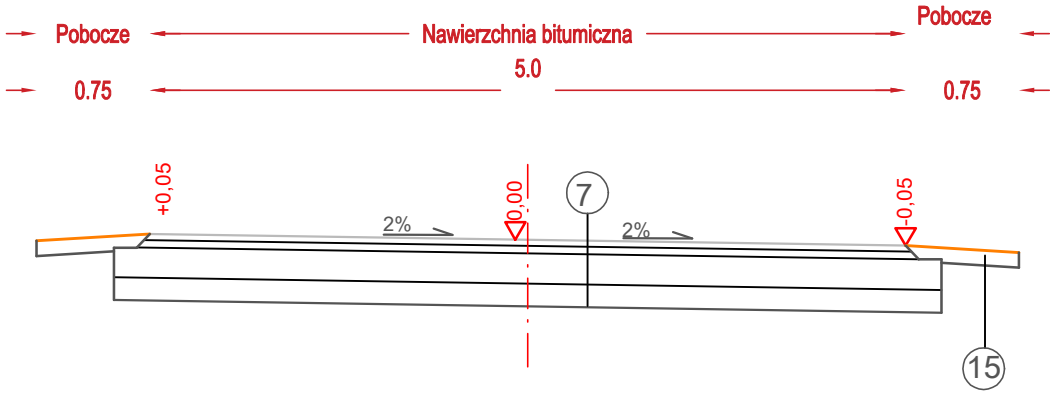

Przekrój normalny łącznik G-H

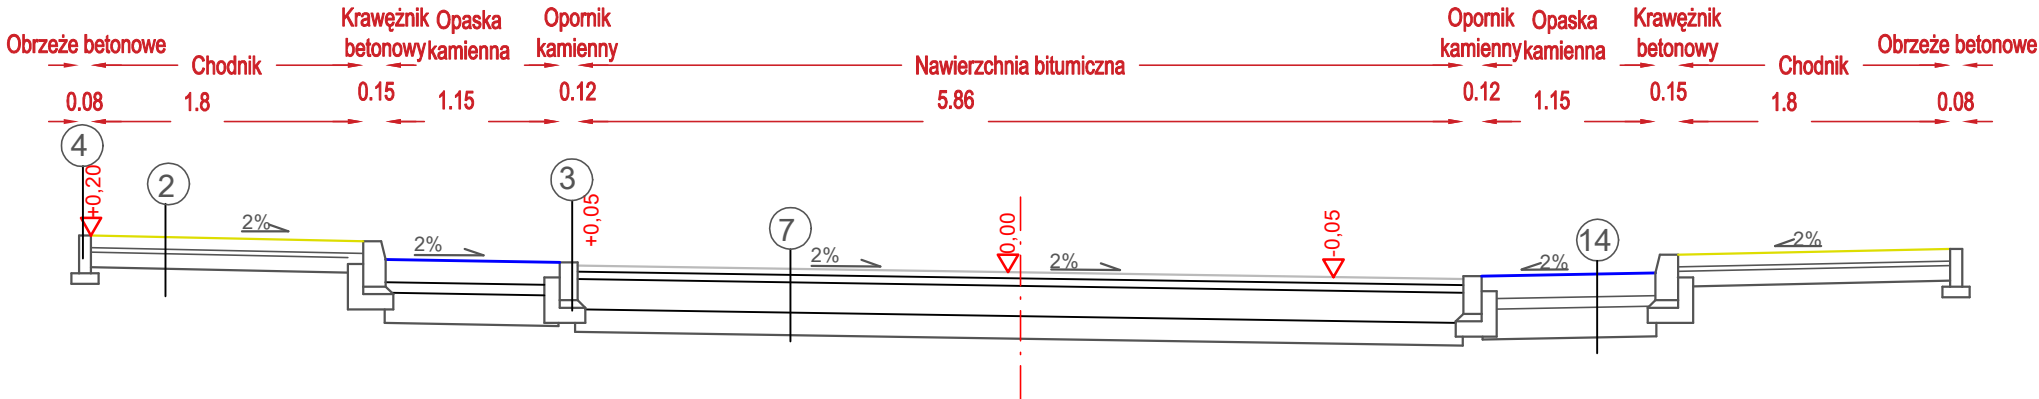

Nazwa inwestycji	Przebudowa drogi gminnej - ul. Brzechwy w Bornem Sulinowie.			
Tytuł rysunku	Przekroje normalne			Data 09.2023
	Imię i nazwisko	Nr uprawnień	Podpis	Skala 1:50
Projektował:	mgr inż. Paulina Antolak	Uprawnienia budowlane do projektowania w specjalności inżynierijnej drogowej bez ograniczeń nr ZAP/0062/PWBD/21		Nr rysunku 4.2