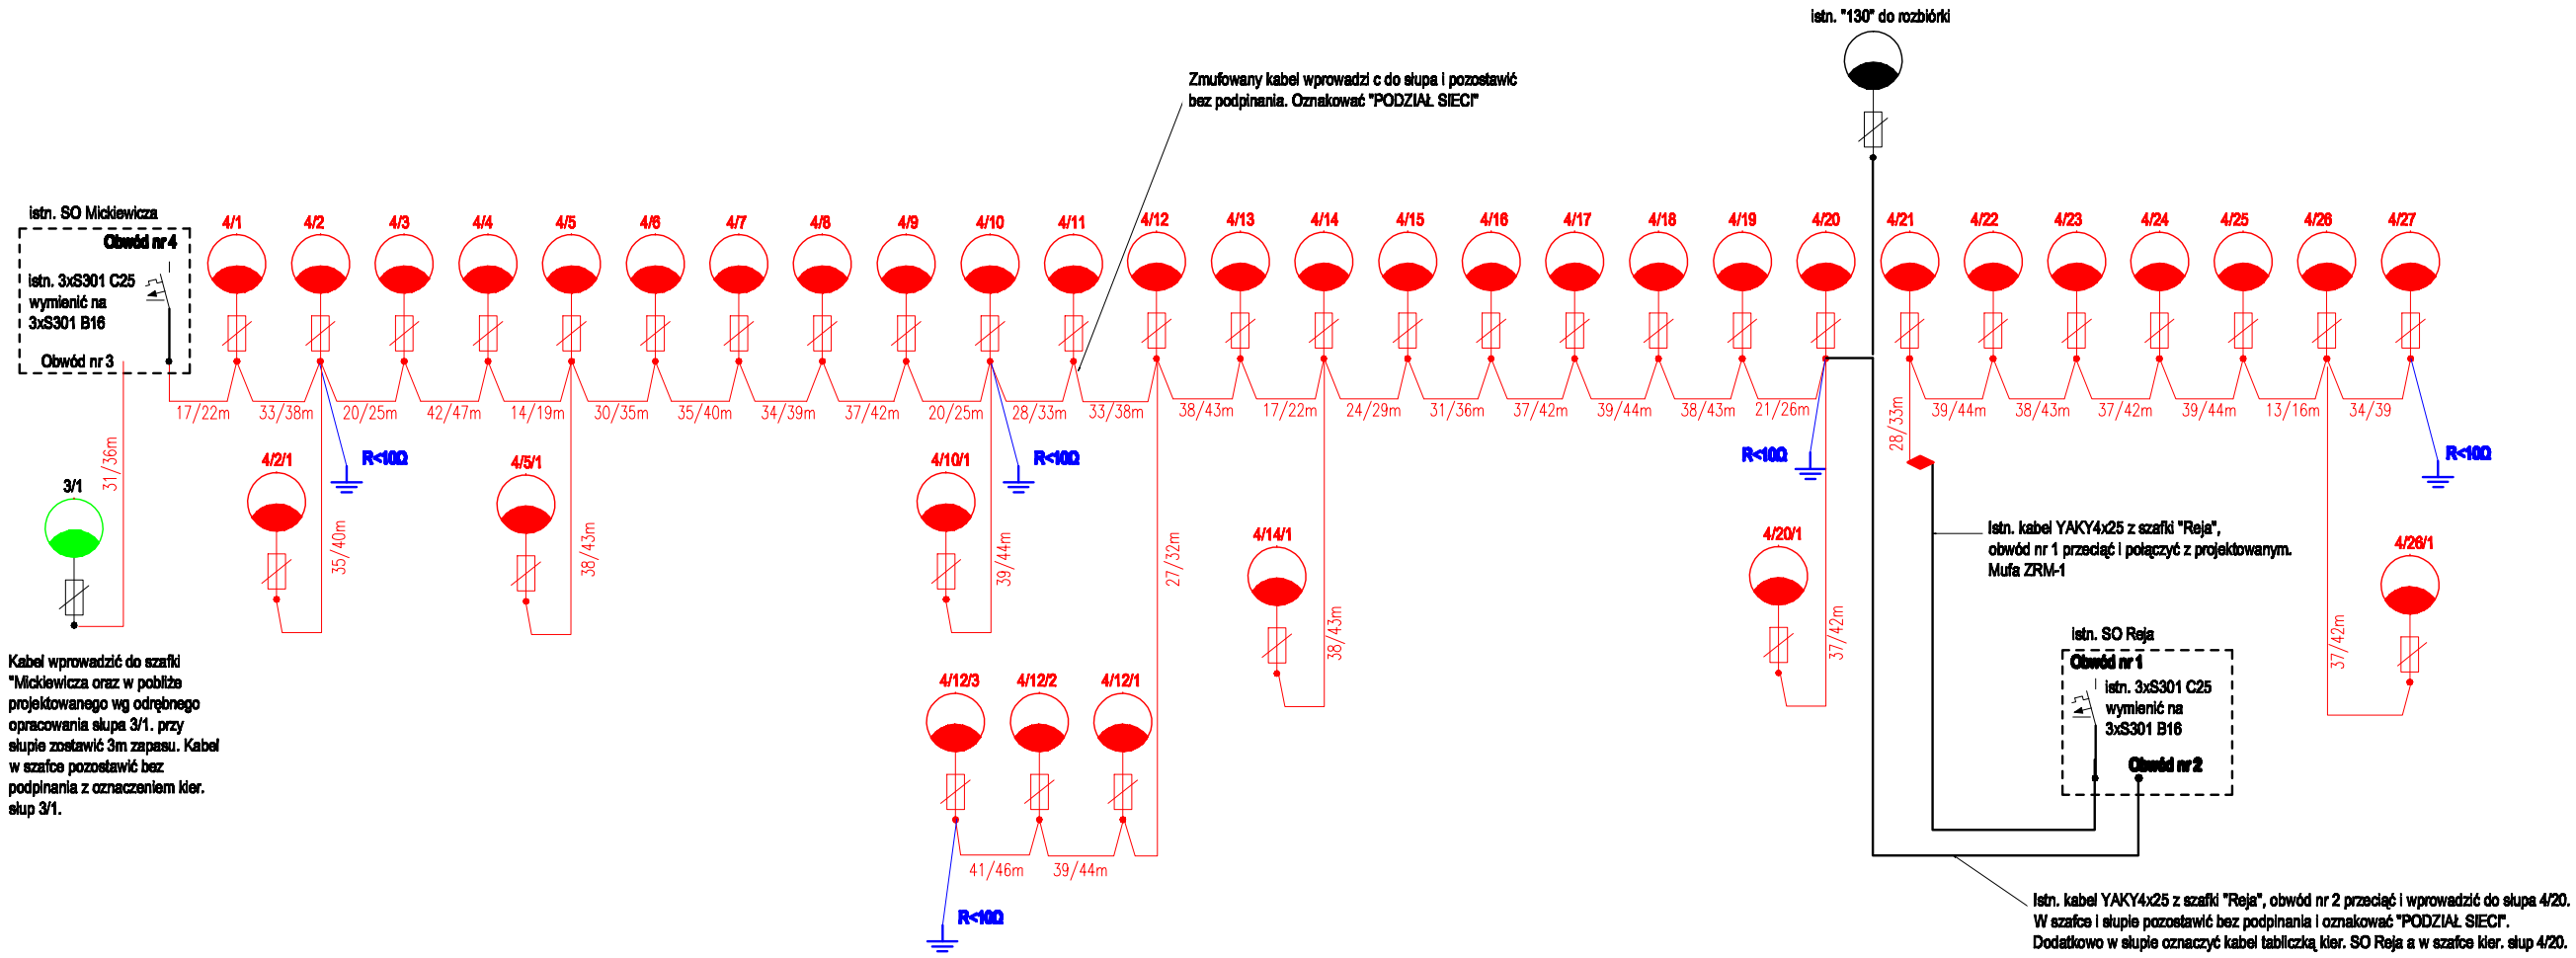

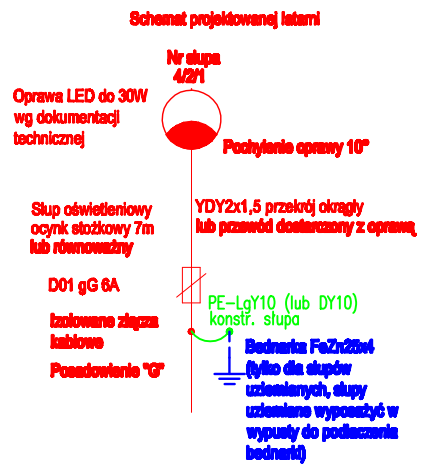

OCHRONA PRZECIWPORAŻENIOWA
nn: SAMOCZYNNE WYŁĄCZANIE ZASILANIA TN-C

Energooszczędne Systemy Oświetleniowe "LUKSus" Leszek Czukowicz, 78-400 Szczecinek, ul. Rybacka 17/1 TEL. 608 328 804, e-mail: escluksus@wp.pl				
INWESTOR:	GMINA BORNE SULINOWO, AL. NIEPODLEGŁOŚCI 6, 78-449 BORNE SULINOWO			
OBIEKT:	Przebudowa drogi polegająca na budowie i rozbiórce instalacji oświetlenia drogowego przy ul. Brzechwy w Bornem Sulinowie. Schemat zasilania - etap I.			SKALA: NR RYS. E–2
ADRES:	Ul.Brzechwy, 321504_4 Borne Sulinowo, obręb Borne 08, dz. nr 46/3, 48, 50, 54, 56, 58, 60, 62/23			ARKUSZ 1
	IMIĘ I NAZWISKO	NR UPR. PROJ.	DATA	PODPIS:
AUTOR PROJ.	mgr inż. Adam Piotrowicz	ZAP/0190/PWOE/14	01.2024r.	