



SCHEMAT ZASILANIA ORAZ ROZWINIĘTY SCHEMAT
OŚWIETLENIA ULICY PLATER

Istniejąca stacja transformatorowa
numer 31087 „Rutkowskiego Szkoła”
z transformatorem 250kVA
Pole odpływowe numer 8

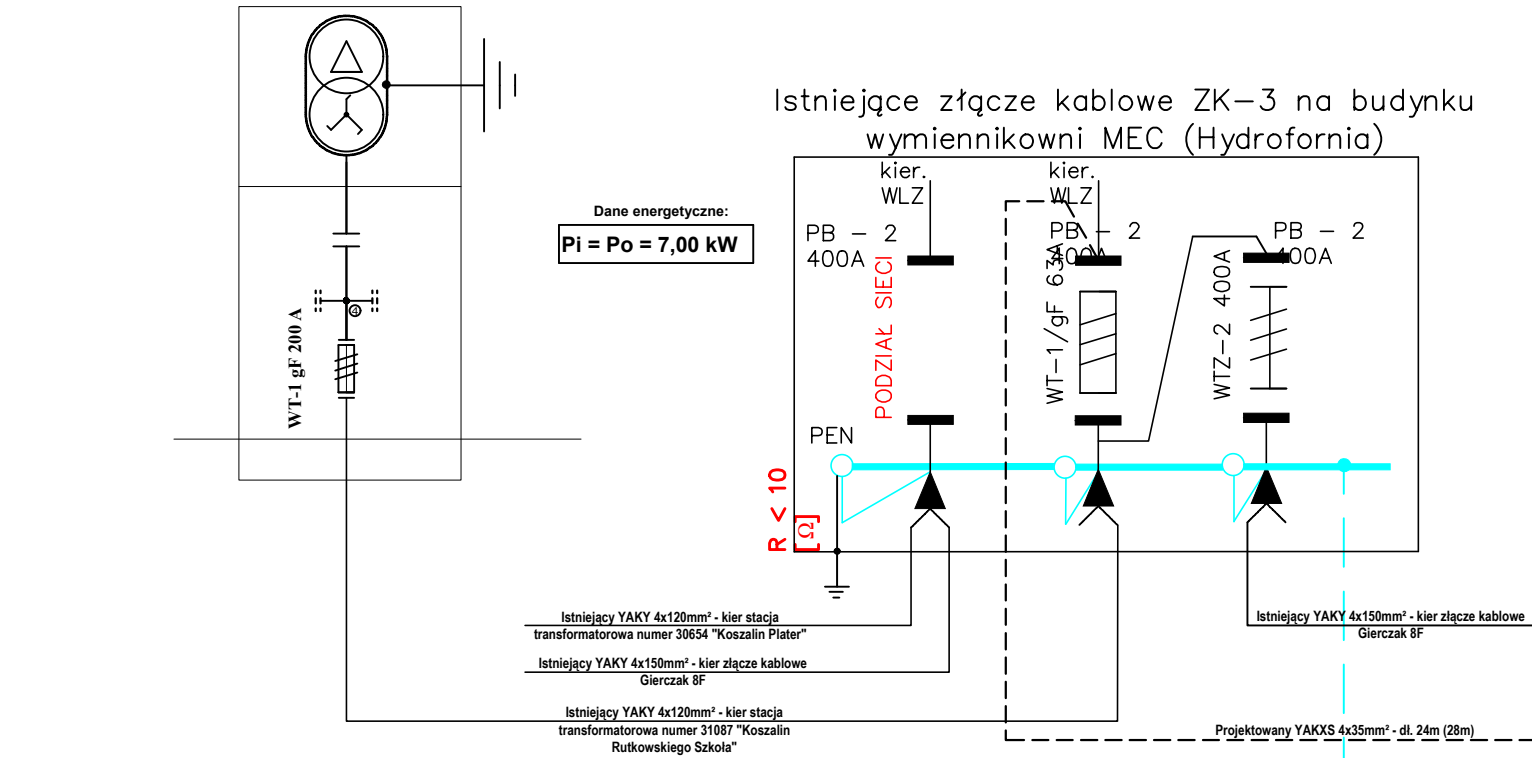


PROJEKTOWANA SZAFKA OŚWIETLENIOWA
"SO" Z POMIAREM ENERGII

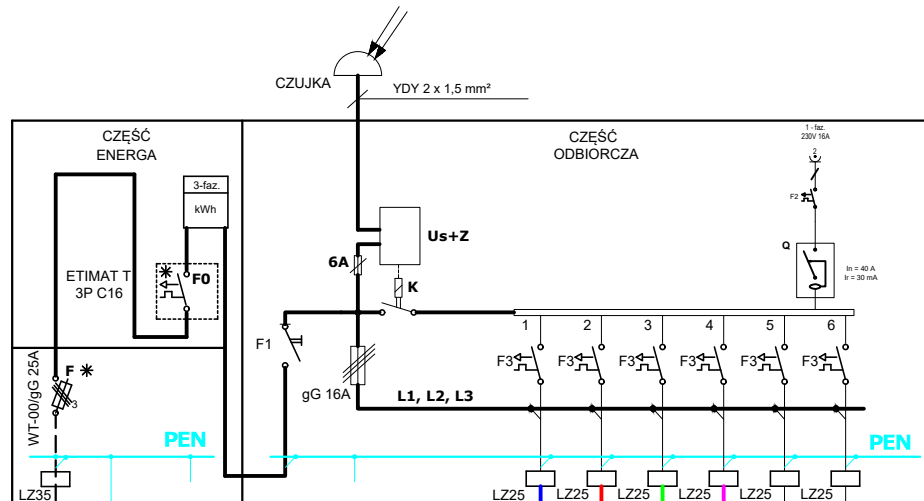

WYPOSAŻENIE:

- F0** - Zabezpieczenie przedlicznikowe typu ETIMAT T 3P 16A
- F** - Rozłącznik bezpiecznikowy typu RBK-00 z wkładkami bezpiecznikowymi typu WT-00/gG 25A
- F2** - Wyłącznik instalacyjny 1-biegunowy charakterystyka "C" 1 x S311 C16, 1szt. - gniazdo 1 faz.,
- F1** - Rozłącznik izolacyjny FR 304 100A
- F3** - Wyłącznik instalacyjny 3-biegunowy charakterystyka "C" 10A 4 x S313 C10, 4 szt.
- LZ-35** - Listwa zaciskowa - zaciski 35 mm2
- LZ-35** - Listwa zaciskowa - zaciski 35 mm2
- *** - Zamknięcie części ENERGIA drzwiczkami lub zamek MASTER KEY przystosowane do o plombowanie
- Q** - Obudowa z fundamentem betonowym
- Us** - Wyłącznik różnicowoprądowy P304 25-30 AC, 1 szt.
- K** - Układ sterowania - wybór trybu przełącznikiem 0-I-II-III (Wylączone - Ręcznie - Zegar astronomiczny - Wyłącznik zmierzchowy)
- Z** - Stycznik SM 316230 zr (230)
- Z** - Zegar astronomiczny

OCHRONA OD PORAŻEN
zgodnie z normą PN-HD 60364-4-41:2007
szybkie samoczynne
wyłączanie zasilania

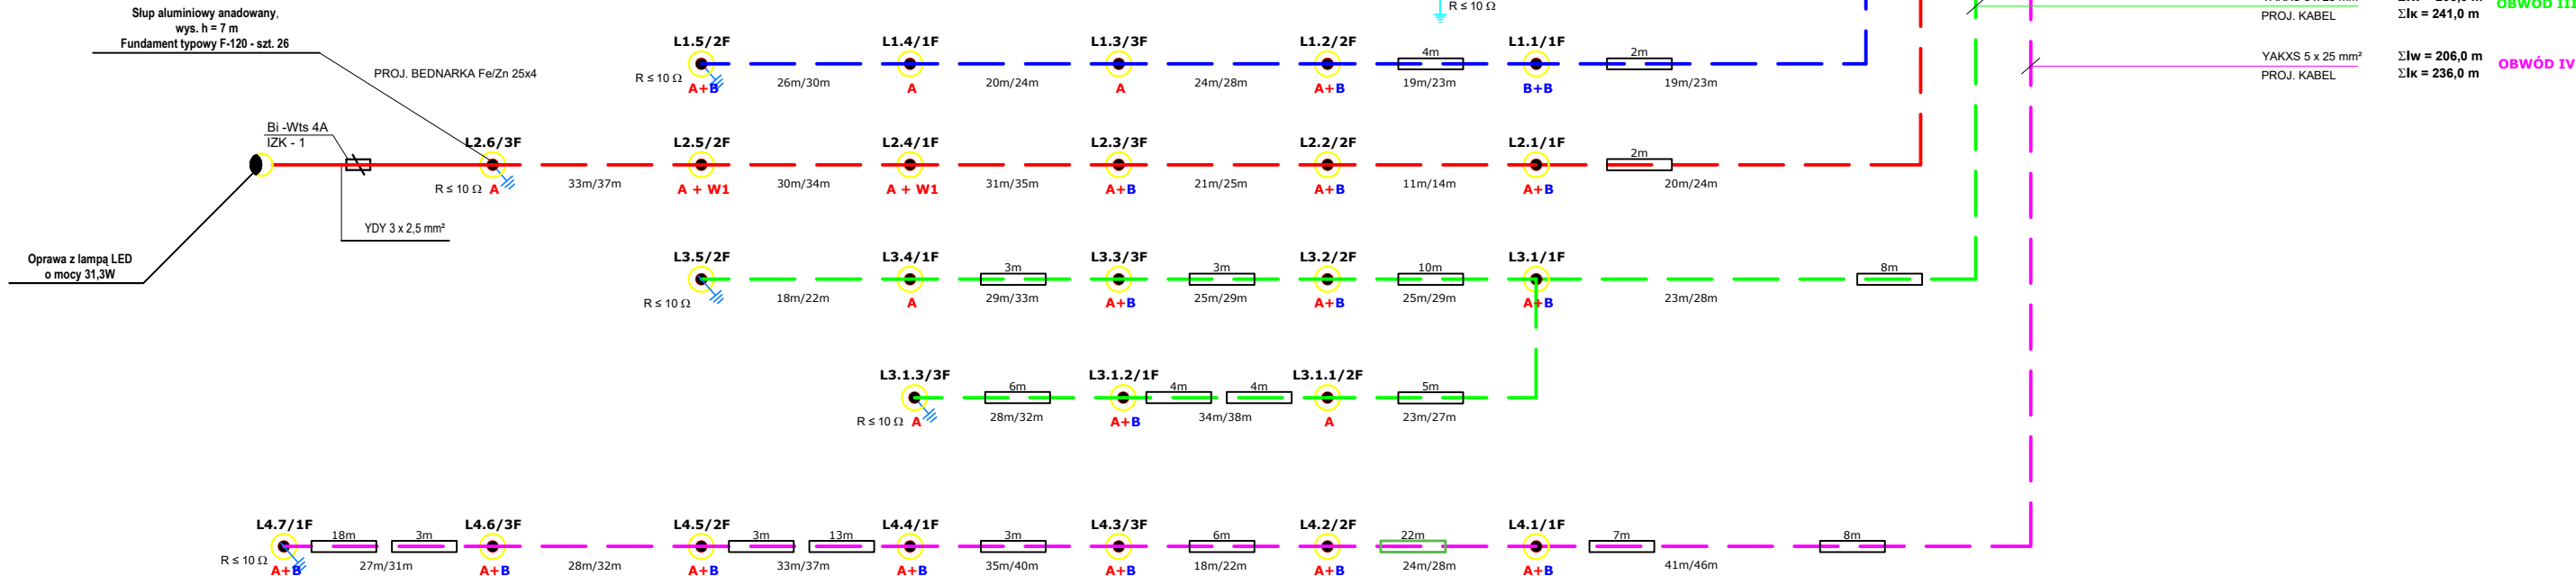

Investor	Zarząd i Transportu w Koszalinie, ul. Polczyńska 24, 75 - 815 Koszalin			
Nazwa	Projekt wykonawczy oświetlenia, Koszalin ul. Emili Plater dz.101/9, 88/7, 588, 97/13, 97/6, 97/3, 97/7, 97/26, 97/11, 97/8, 97/1, 97/9, 97/16 sheet 0015 „Oświetlenie ulicy Plater w Koszalinie”			
	Imię i nazwisko	Nr uprawnień	Data	Podpis
Projektował	Anna Nagierka	A/PNB/8300/126/78	06.2024	
Sprawił	Grażyna Kalita	A/PNB/8300/23/79	06.2024	
Opis rysunku Schemat zasilania i rozwinięty schemat oświetlenia				Nr rysunku E 2