

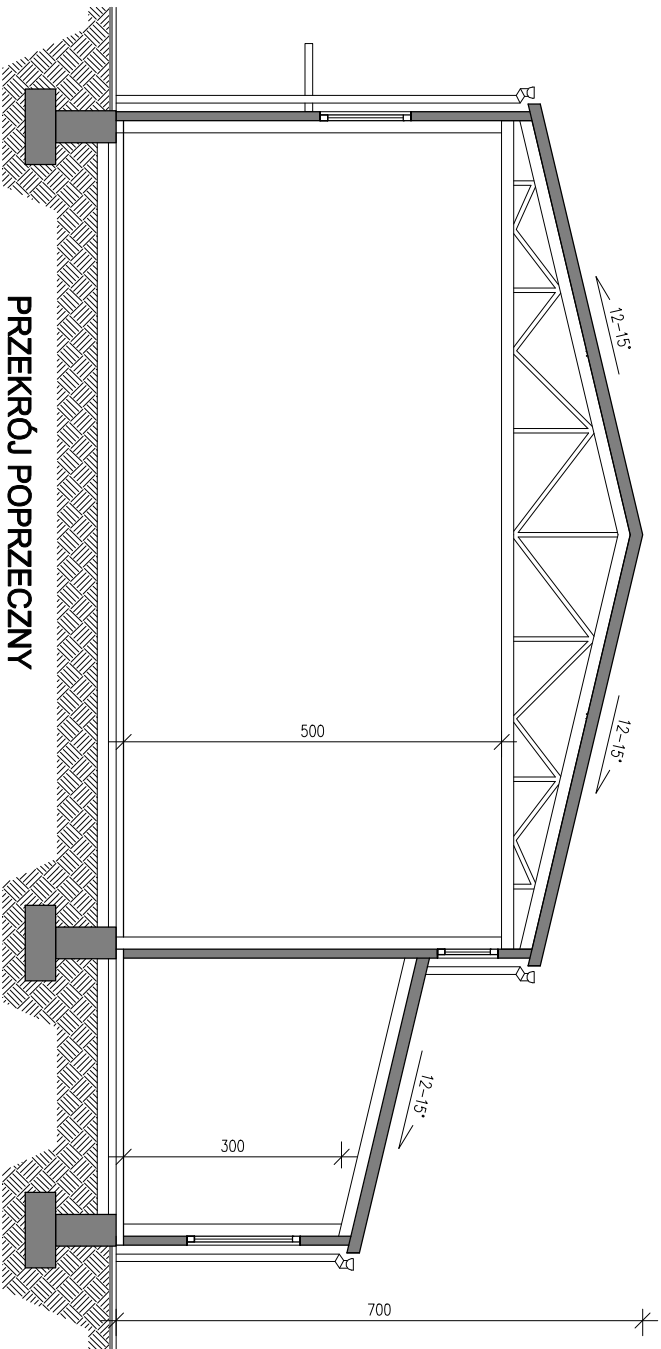


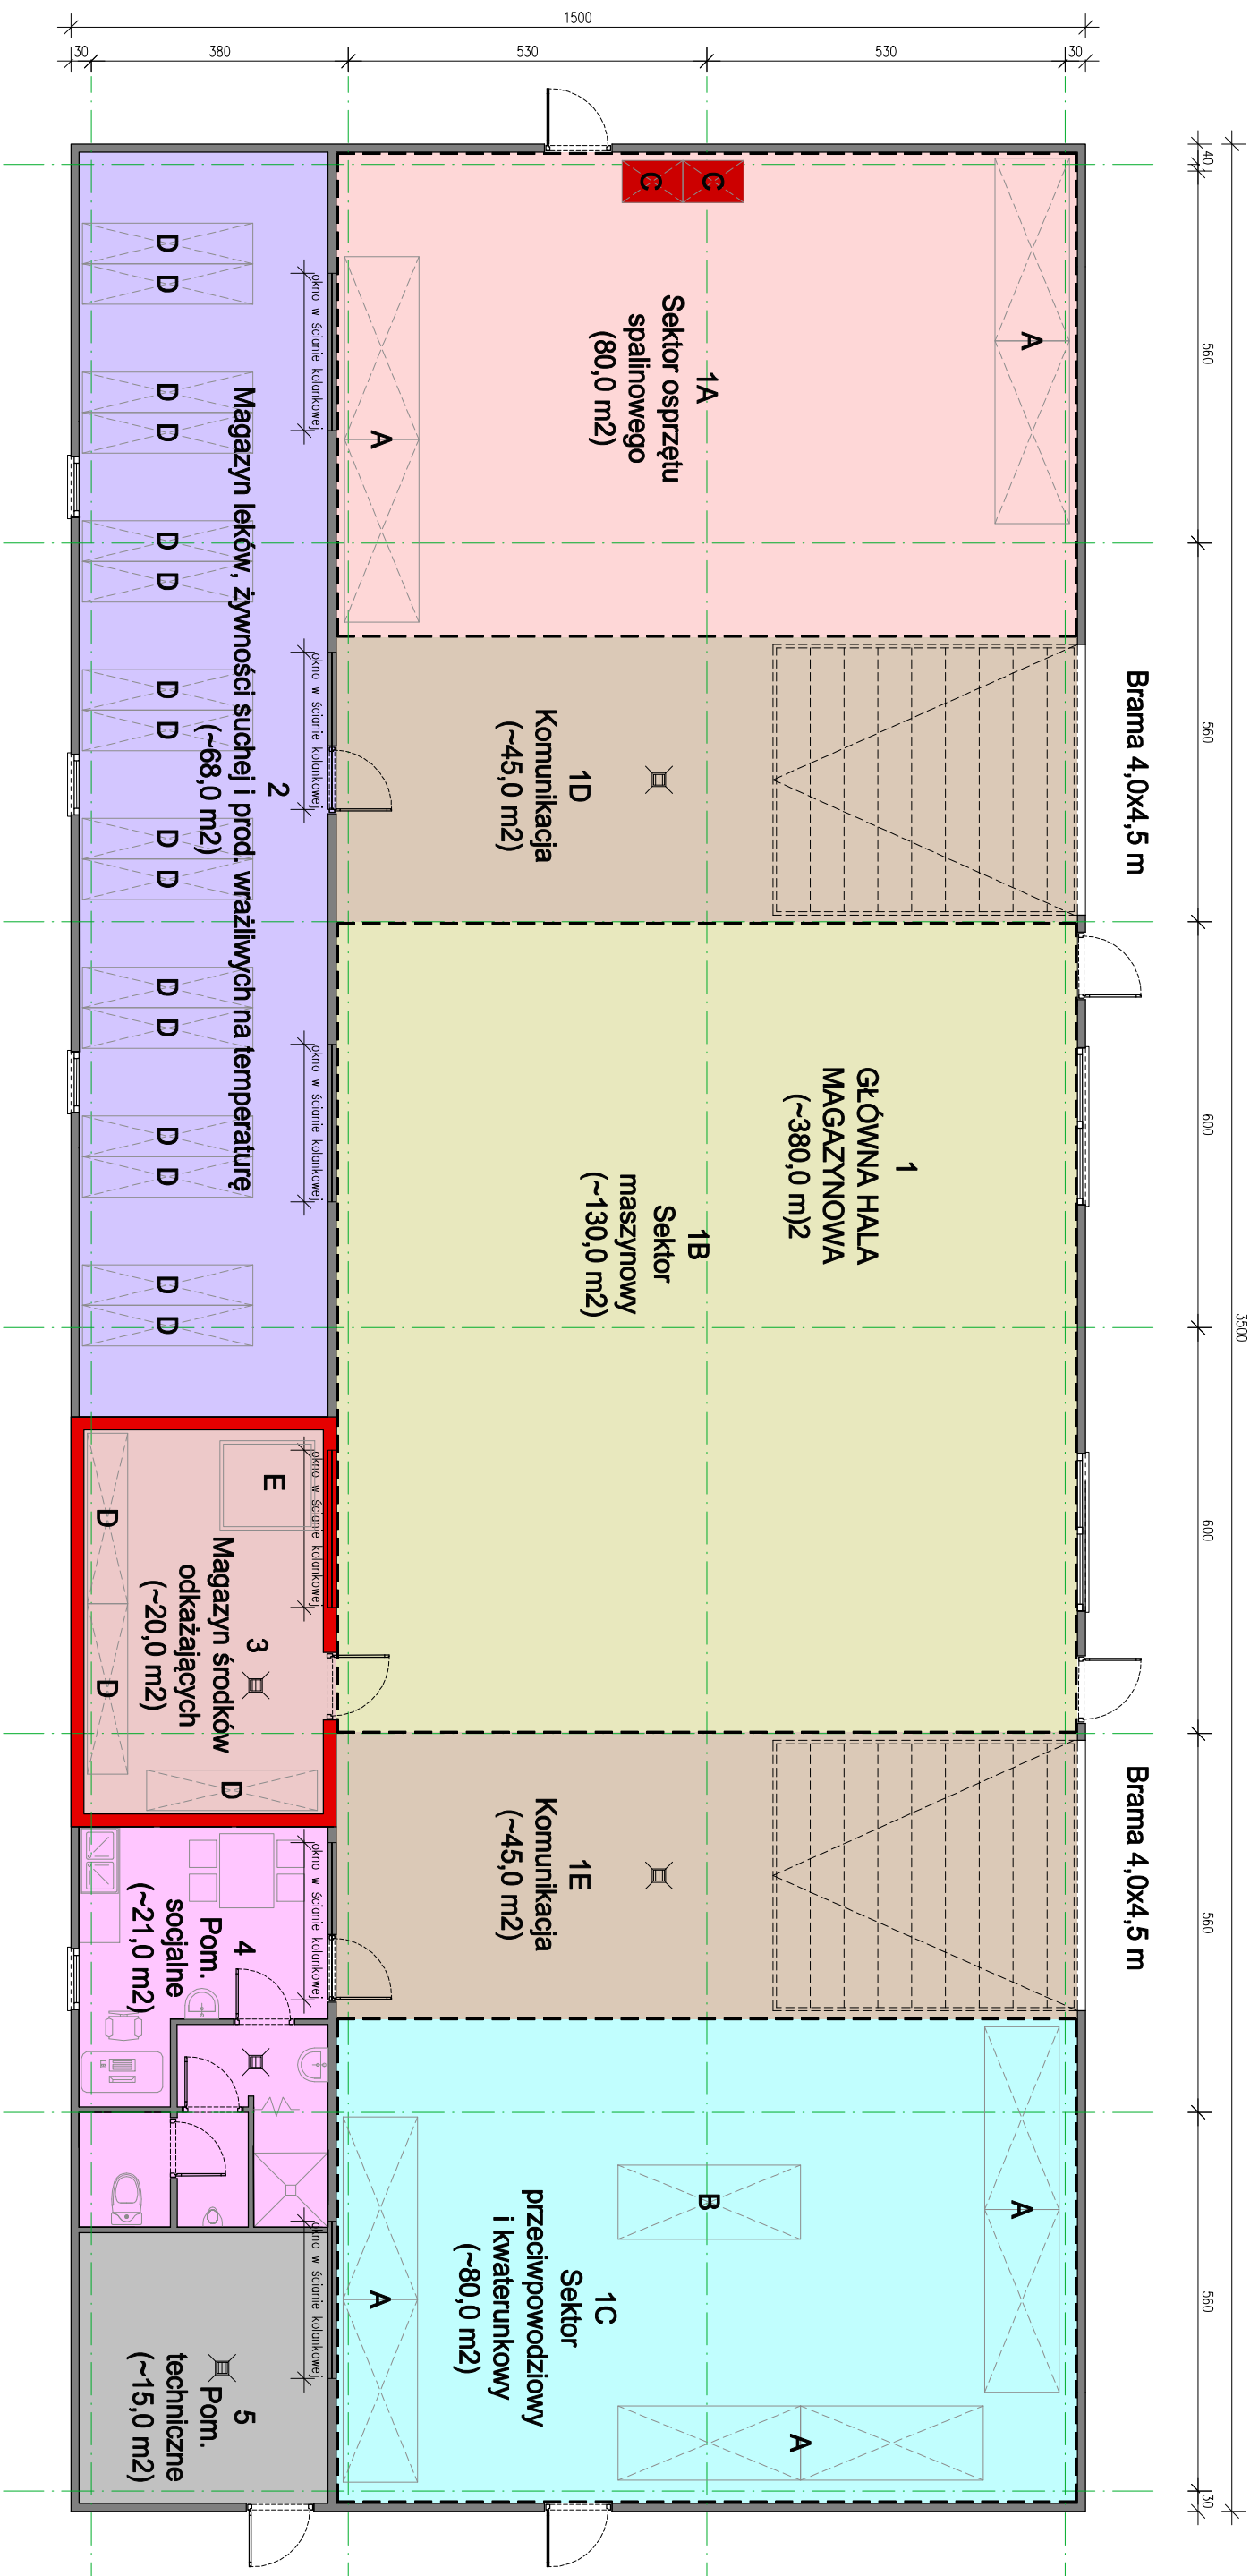

PRZEKRÓJ POPRZECZNY

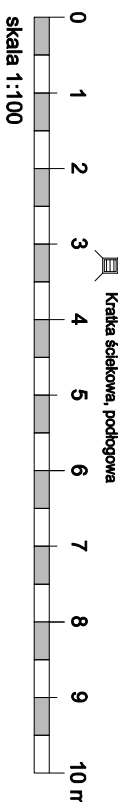

PROGRAM FUNKCJONALNO-UŻYTKOWY			
 PROKOBUD Projektowanie i kosztorysowanie		Andrzej Bytek 43-417 Kaczyce, ul. Średnicowa 11b www.prokobud.com.pl; tel. 515 077 902	
OBIEKT: Utworzenie miejskiego magazynu ochrony ludności na terenie działki nr 486/2 (obręb 4-Ustroń) w Ustroniu			
AUTOR: mgr inż. arch. Aleksandra Bobrowska		NR UPRAWNIENI: 45/LOOKK/2021	
OPRACOWANIE: inż. Andrzej Bytek		NR UPRAWNIENI: —	
TREŚĆ RYS.: RZUT PRZYZIEMIEMIA - SCHEMAT			
DATA: czerwiec 2026 r.	SKALA: 1:100	BRANŻA: architektura	NR RYS: A-02