




ELEWACJA PÓŁNOCNA

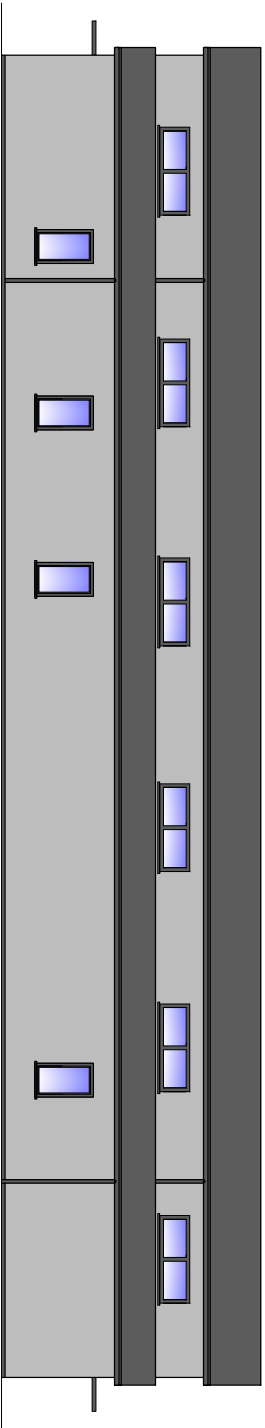


ELEWACJA POŁUDNIOWA

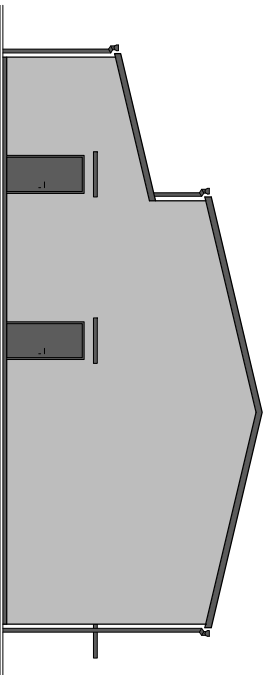

ELEWACJA WSCHODNIA

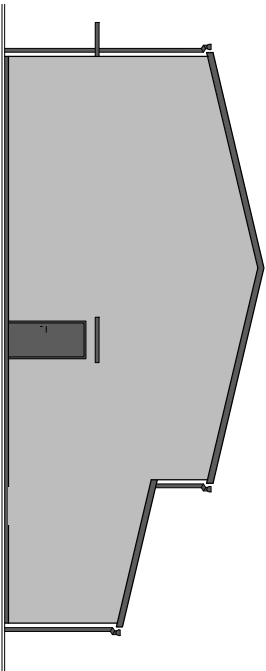

ELEWACJA ZACHODNIA

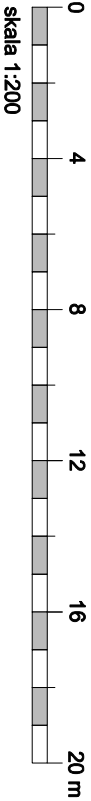

PROGRAM FUNKCJONALNO-UŻYTKOWY				
		PROKOBUD		
Projektowanie Kosztorysowanie		Andrzej Bytek 43-417 Kaczyce, ul. Średnicowa 11b		
www.prokobud.com.pl; tel. 515 077 902				
OBIEKT: Utworzenie miejskiego magazynu ochrony ludności na terenie działki nr 486/2 (obręb 4-Ustron) w Ustroniu				
AUTOR: mgr inż. arch. Aleksandra Bobrowska		NR UPRAWNIENI: 45/LOOKK/2021		
OPRACOWANIE: inż. Andrzej Bytek		NR UPRAWNIENI: —		
TREŚĆ RYS.: ELEWACJE - SCHEMAT				
DATA: czerwiec 2026 r.	SKALA: 1:200	BRANŻA: architektura	NR RYS: A-03	