


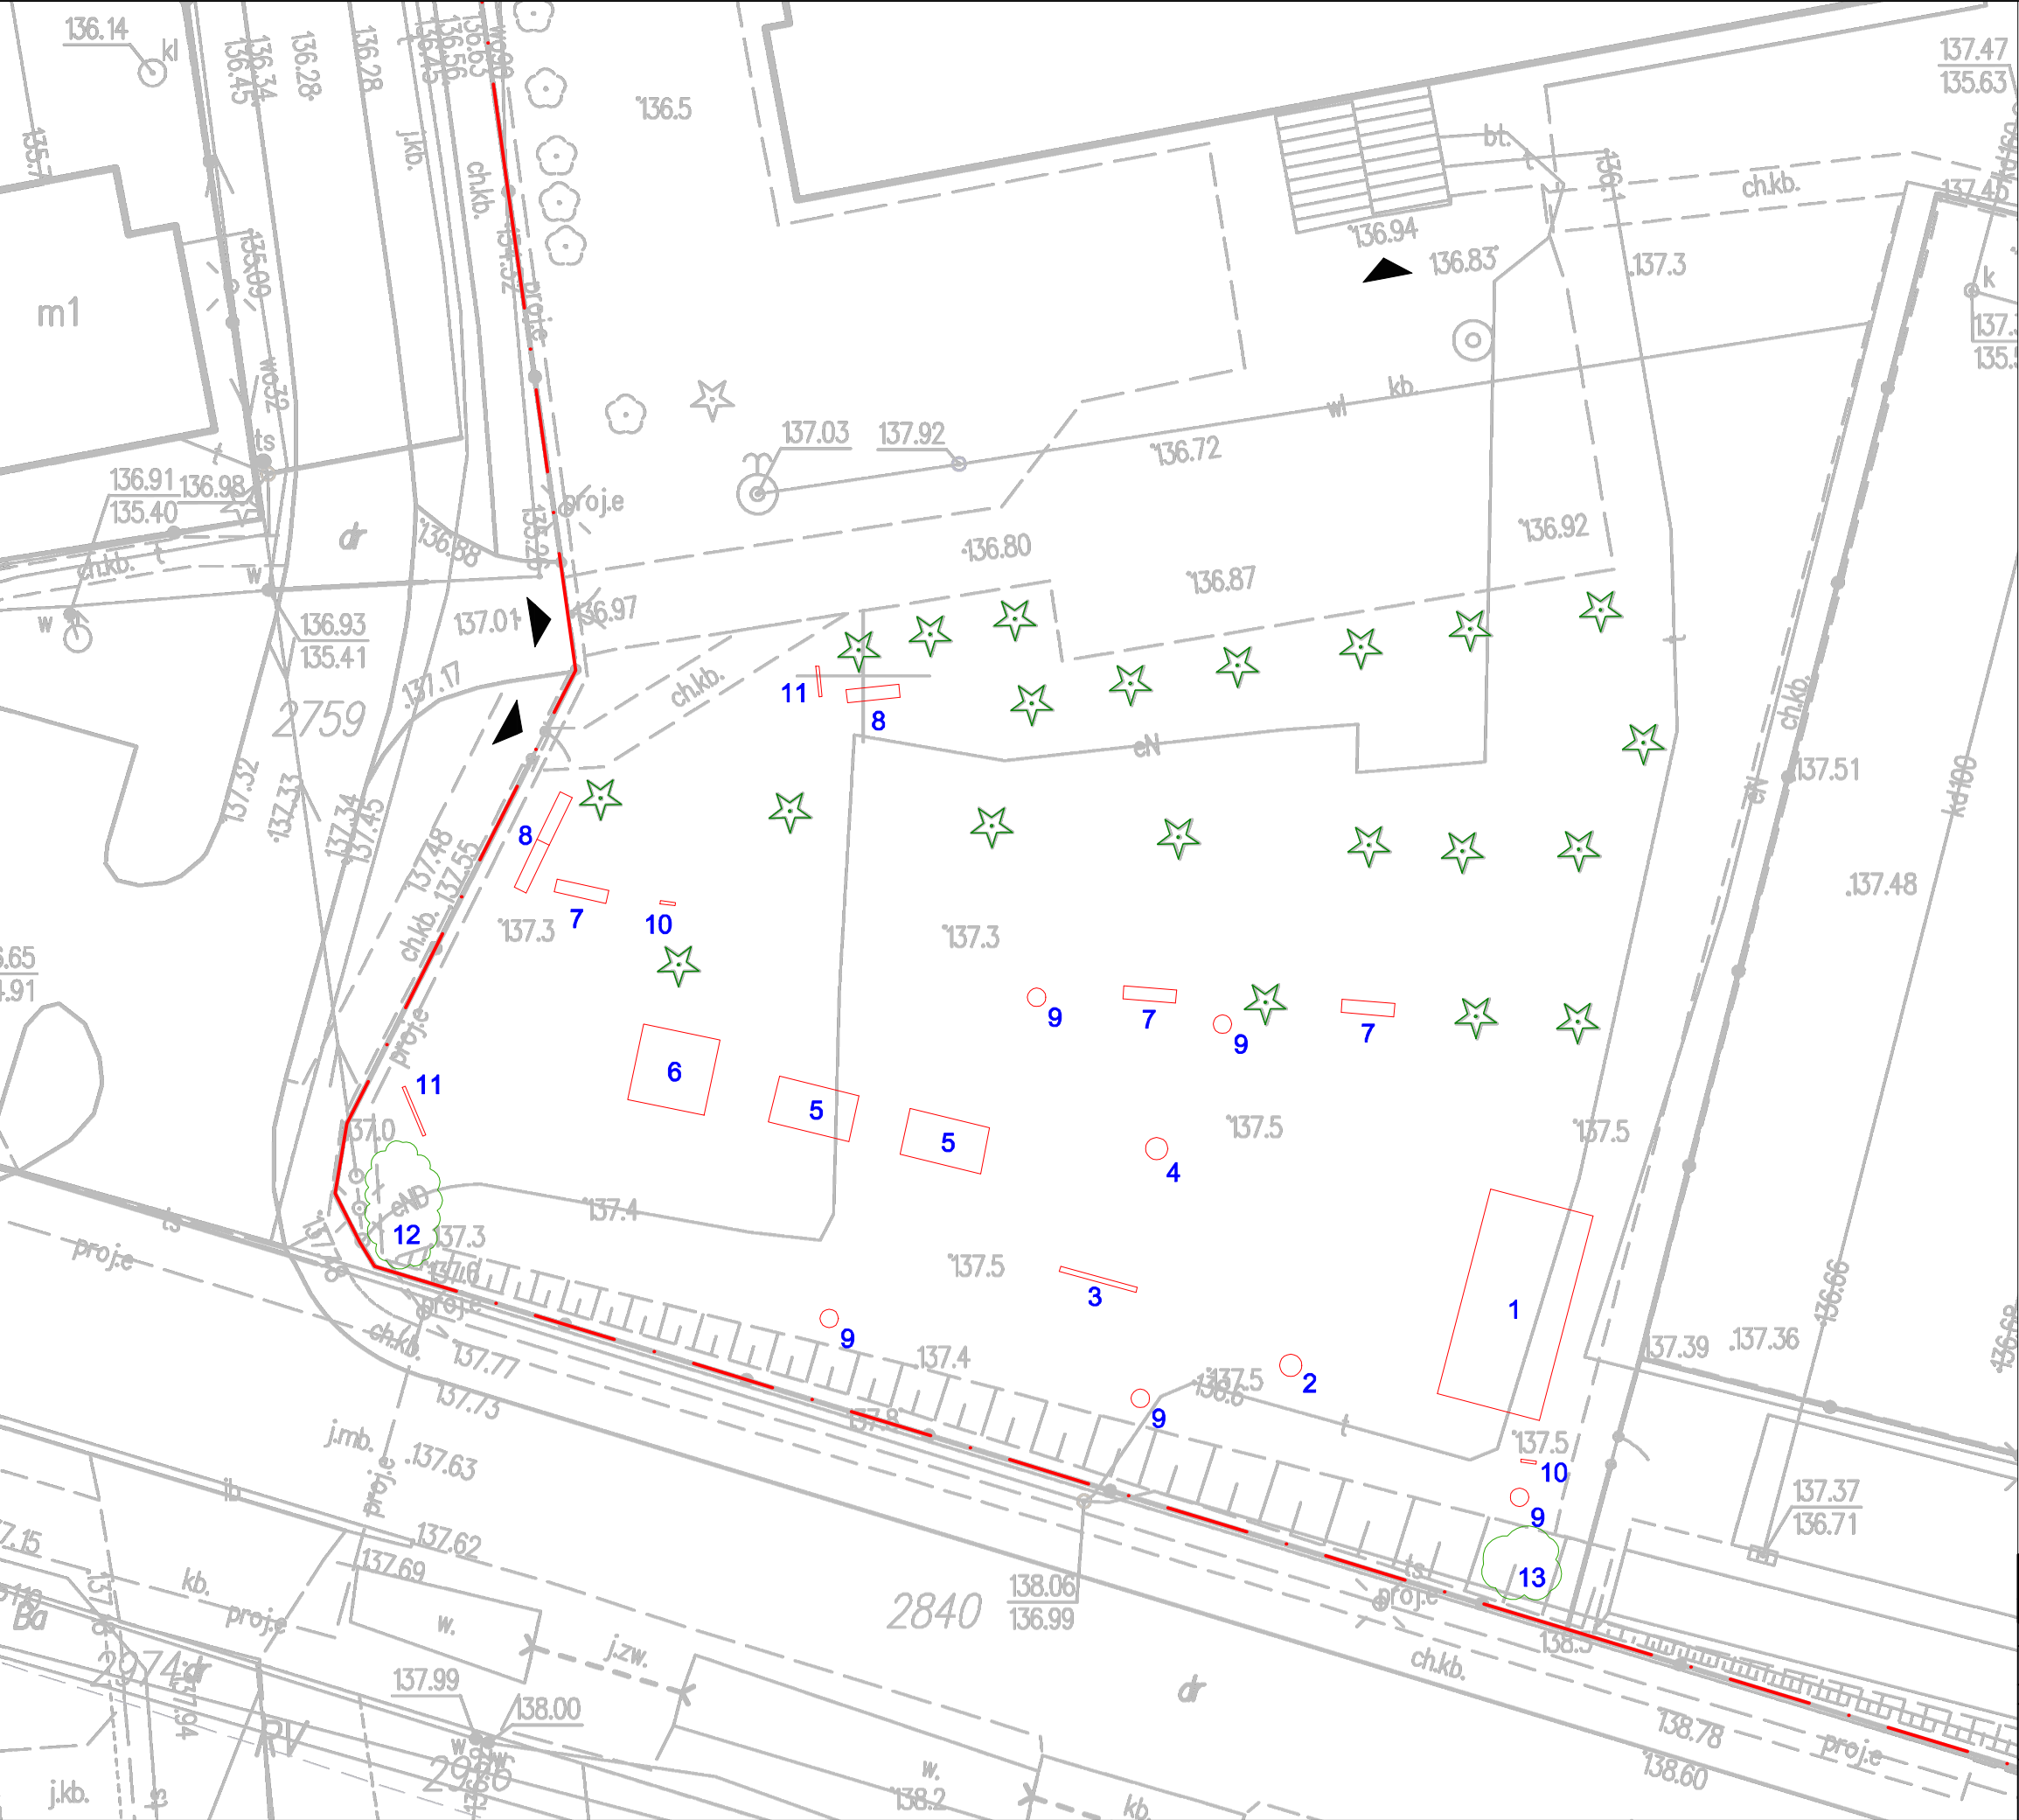

LEGENDA:

- Graniece działki nr ewid. 2856
- Wjazd, wejścia / wyjścia
- Istniejące wyposażenie
- Istniejące drzewo
- Istniejące krzewy

WYPOSAŻENIE PLACU ZABAW:

- Zestaw zabawowy
- Bujak sprężynowy czteroosobowy
- Huśtawka sprężynowa ważka
- Bujak sprężynowy konik
- Huśtawka drewniana podwójna
- Piaskownica
- Ławka żeliwna z oparciem
- Ławka żeliwna
- Kosz na śmieci drewniany
- Regulamin placu zabaw
- Tablica informacyjna
- Sosna górska (grupa krzewów)
- Jałowiec płozący

INWESTOR:	Gmina Baranów, ul. Rynek 14, 24–10 Baranów		
TYTUŁ PROJEKTU:	PROJEKT PRZEBUDOWY PLACU ZABAW PRZY ZESPOLE SZKOLNO–PRZEDSZKOLNYM W BARANOWIE		
TYTUŁ RYSUNKU:	STAN ISTNIEJĄCY		
FUNKCJA	IMIĘ I NAZWISKO	PODPIS	SKALA: 1:250
PROJEKTOWAŁ	mgr inż. arch. Tadeusz Bobrowski 1135/Lb/72 LB0156		DATA: 04.2026
OPRACOWAŁ	inż. arch. kraj. Adam Stanisław Dudziński		ARKUSZ NR: 2