


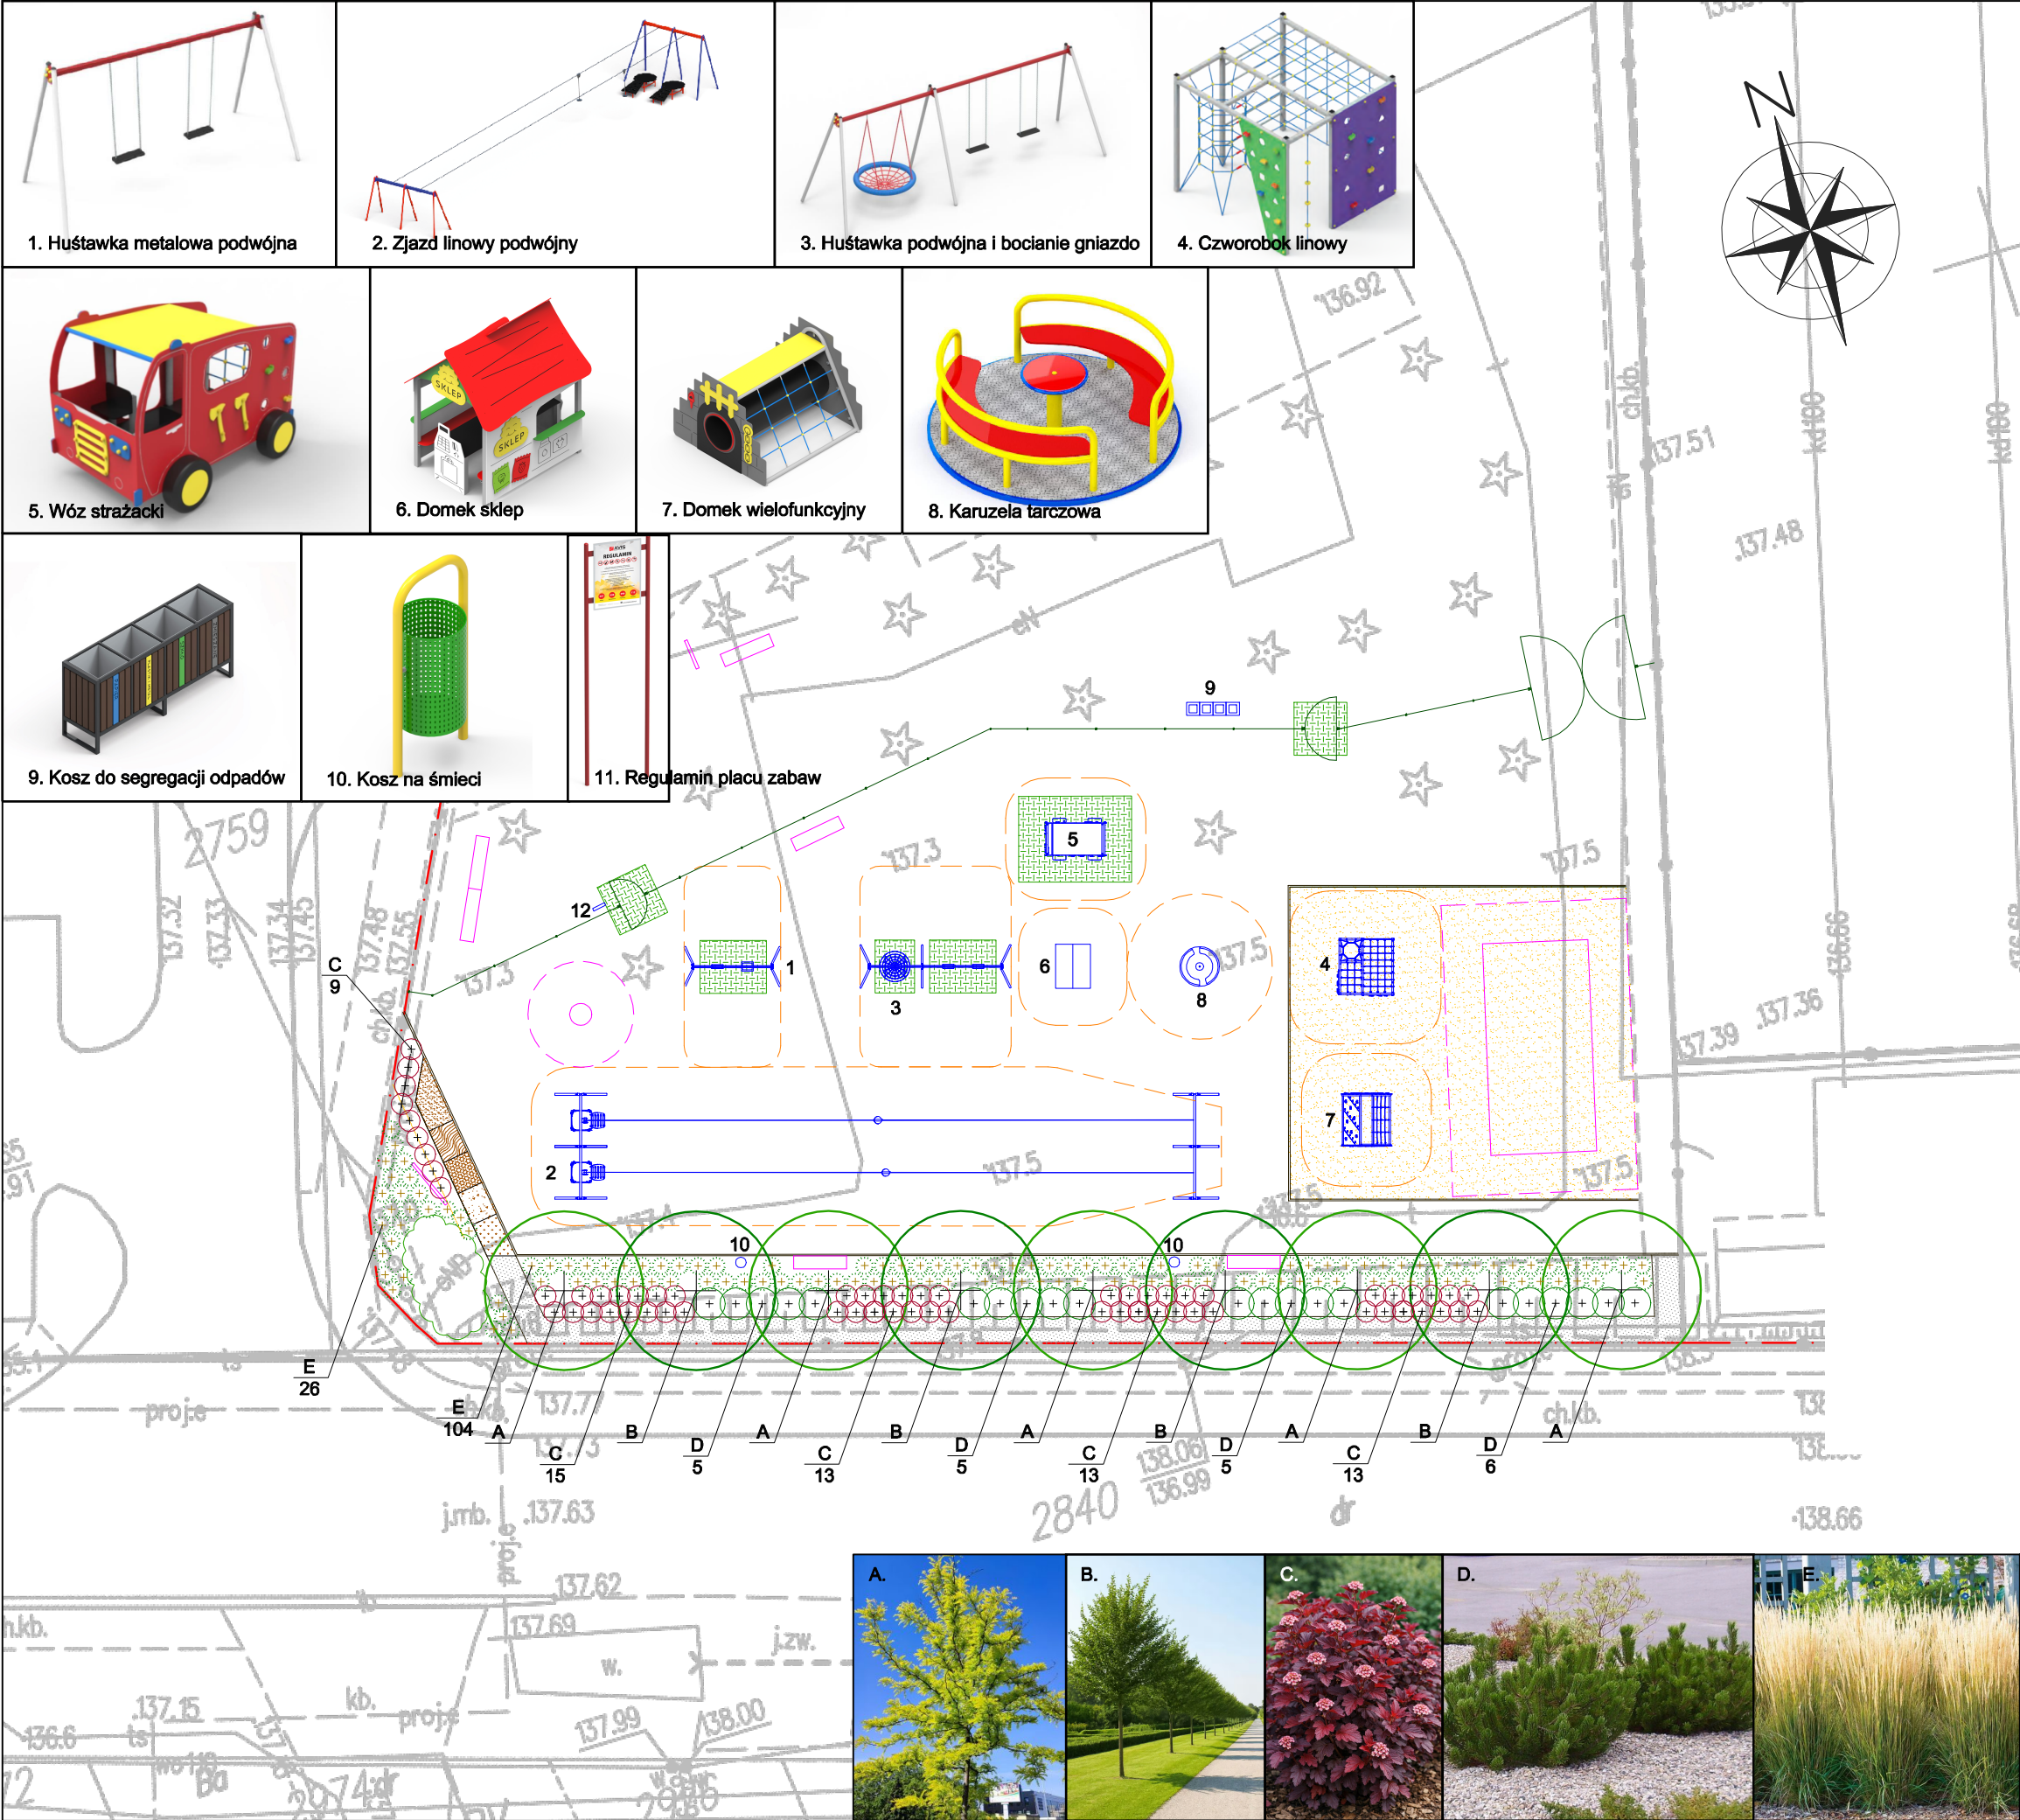

LEGENDA:

- Granice działki nr ewid. 2856
- Istniejąca grupa krzewów
- Istniejące wyposażenie
- Projektowane wyposażenie
- Projektowane ogrodzenie panelowe
- Projektowana brama wjazdowa
- Projektowana furtka samozamykająca
- Projektowana mata przerostowa gumowa
- Projektowana nawierzchnia piaskowa
- Projektowane obrzeże betonowe
- Projektowane drzewa
- Projektowane krzewy
- Projektowane byliny
- Projektowana ścieżka serwisowa żwirowa
- Projektowana ścieżka sensoryczna

I.p	nazwa polska	nazwa łacińska	rozstaw [cm]	ilość [szt.]
A.	Gledycja trójciernista 'Skyline'	<i>Gleditsia triacanthos</i> 'Skyline'	wg. projektu	5
B.	Klon polny 'Elsrijk'	<i>Acer campestre</i> 'Elsrijk'	500	4
C.	Kosodrzewina 'Pumilio'	<i>Pinus mugo</i> 'Pumilio'	100	21
D.	Pęcherznica kalinolistna 'Little Devil'	<i>Physocarpus opulifolius</i> 'Little Devil'	70	62
E.	Trzcinnik ostrokwiatowy 'Karl Foerster'	<i>Calamagrostis acutiflora</i> 'Karl Foerster'	70	130

INWESTOR:	Gmina Baranów, ul. Rynek 14, 24–10 Baranów		
TYTUŁ PROJEKTU:	PROJEKT PRZEBUDOWY PLACU ZABAW PRZY ZESPOLE SZKOLNO–PRZEDSZKOLNYM W BARANOWIE		
TYTUŁ RYSUNKU:			
ZAGOSPODAROWANIE I ZIELEŃ IZOLACYJNA			
FUNKCJA	IMIĘ I NAZWISKO	PODPIS	SKALA: 1:250
PROJEKTOWAŁ	mgr inż. arch. Tadeusz Bobrowski 1135/Lb/72 LB0156		DATA: 04.2026
OPRACOWAŁ	inż. arch. kraj. Adam Stanisław Dudziński		ARKUSZ NR: 3