


Dźwig osobowy z napędem hydraulicznym:
- udźwig Q=630 kg (8 osób)
- drzwi automatyczne teleskopowe wym. 80x200 cm
- kabina nieprzelotowa, wym. 1100x1400x2050 mm

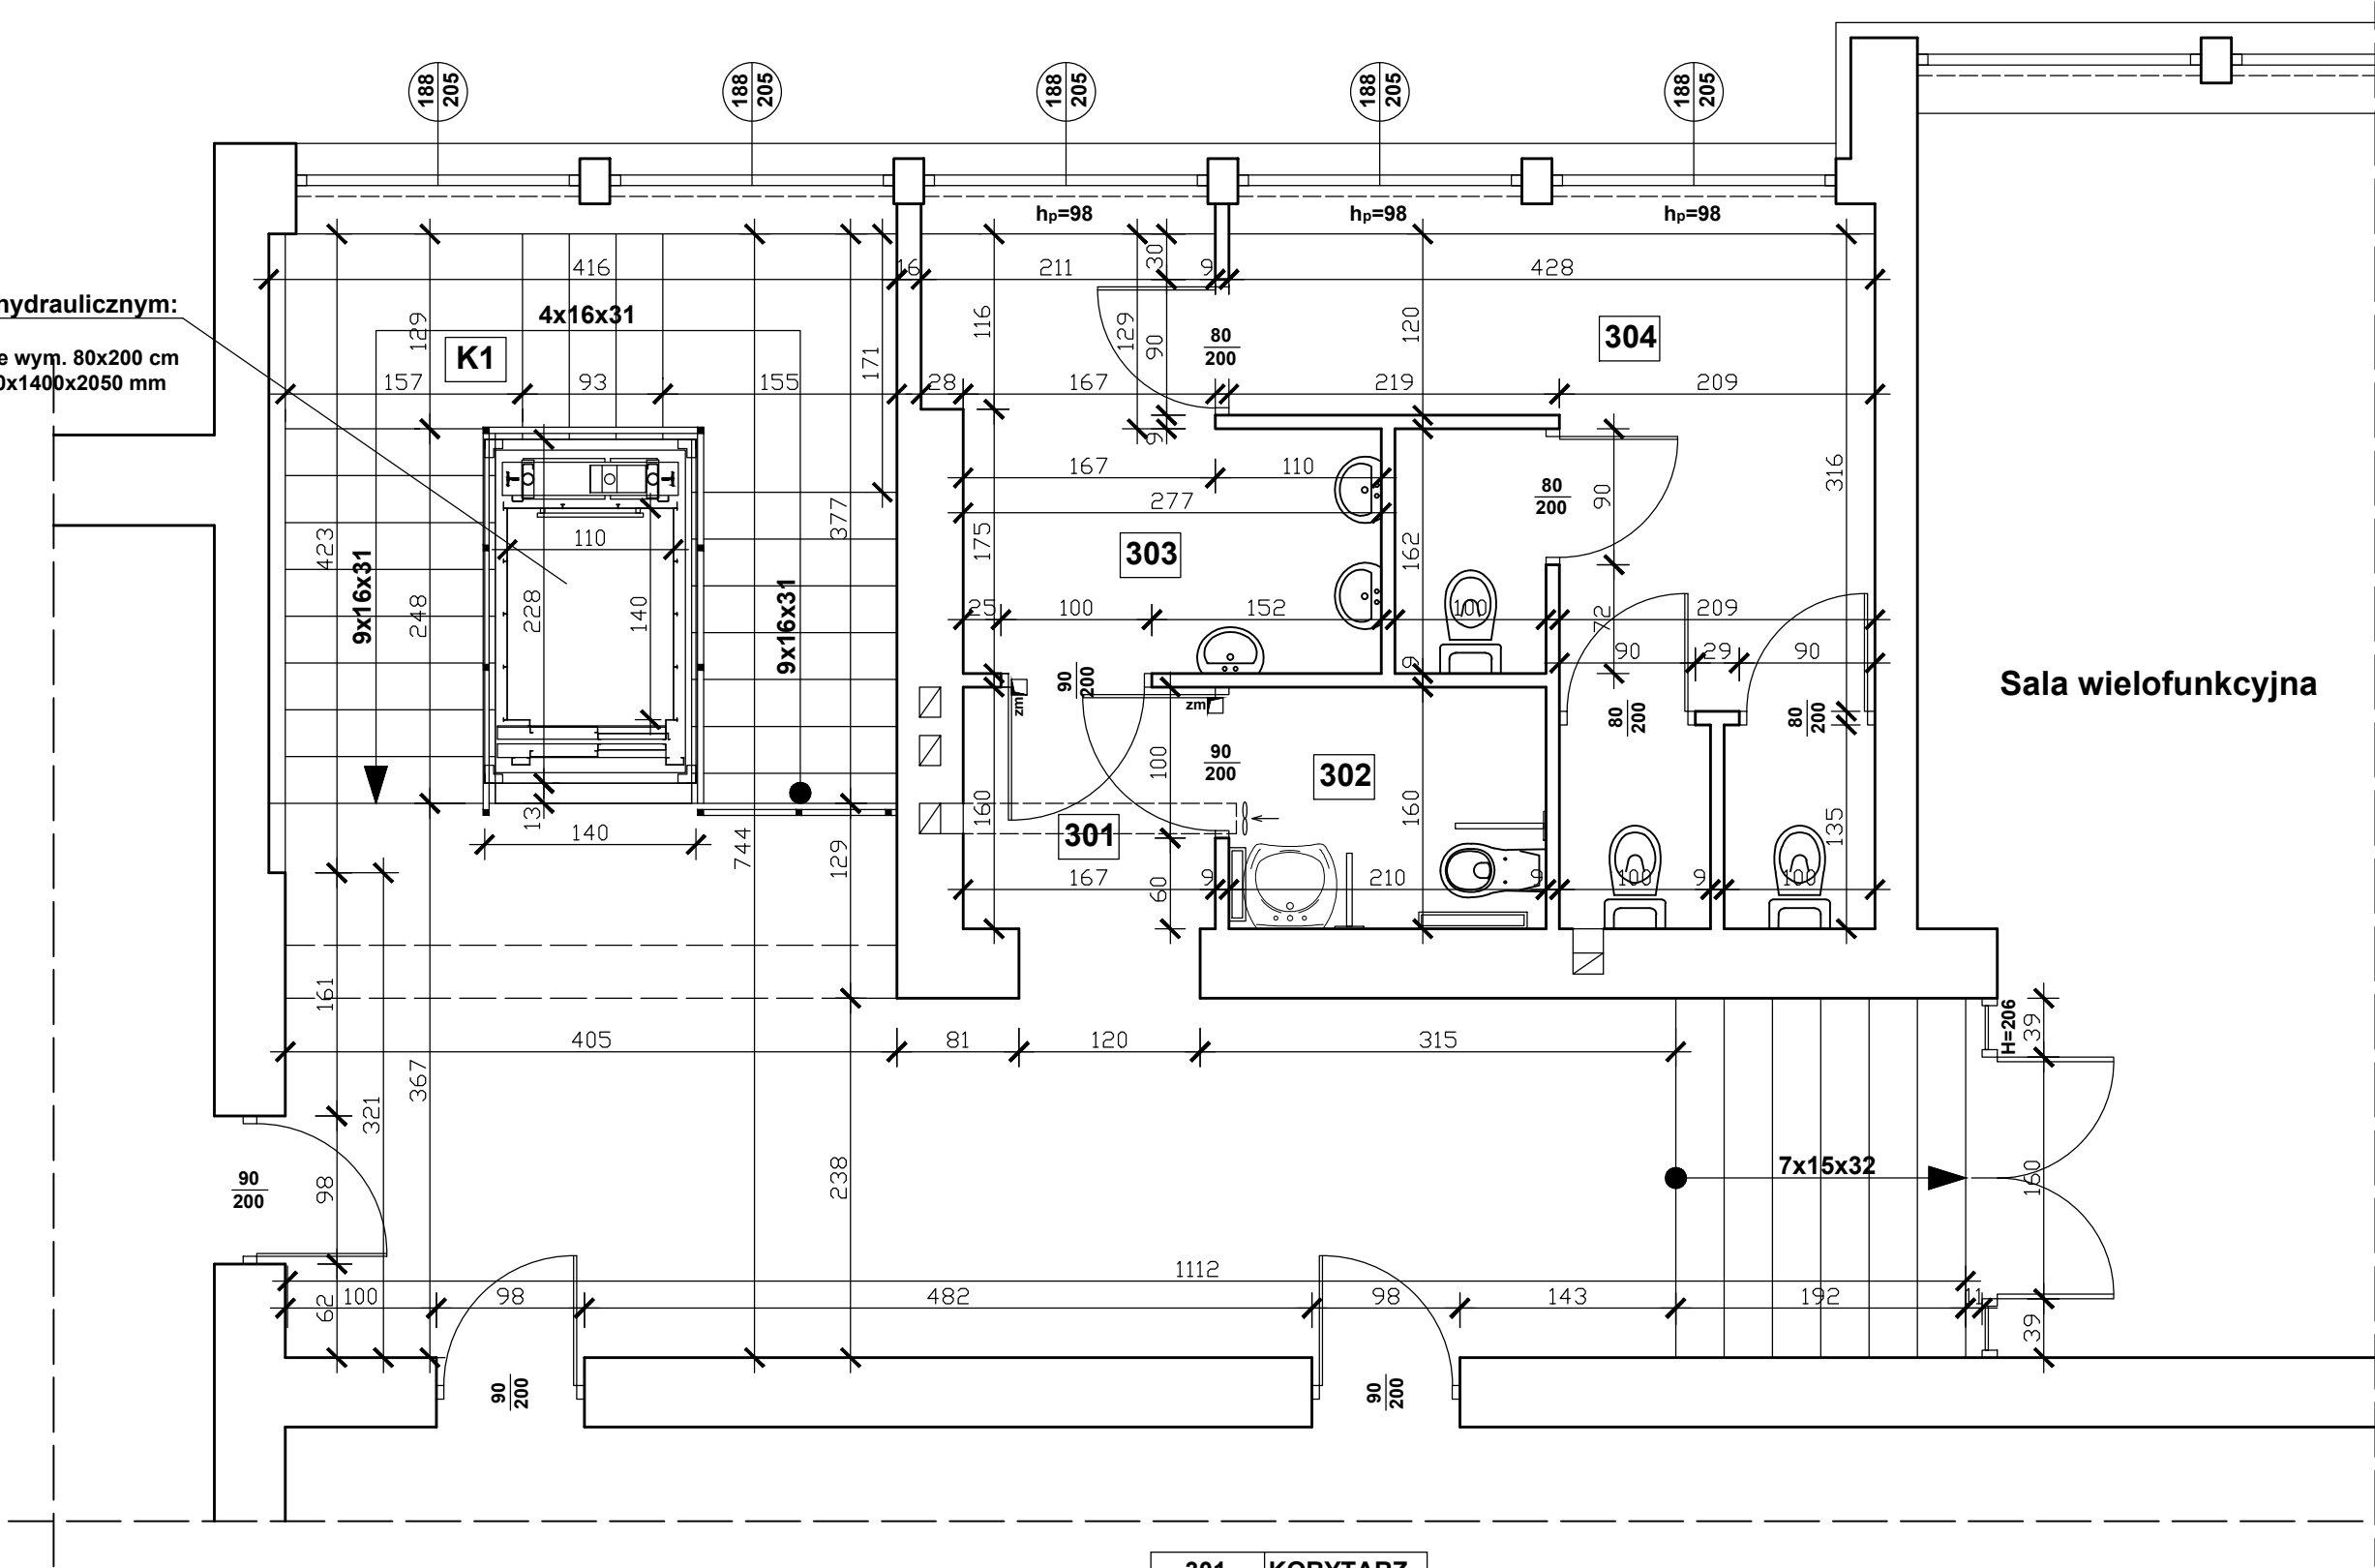

301	KORYTARZ
2,67 m2	marmur

302	WC NIEPEŁNOSPRAWNYCH
3,36 m2	marmur


303	PRZEDSIONEK WC MĘŻCZYZN
6,97 m2	marmur

304	WC MĘŻCZYZN
13,55 m2	marmur

K1	KLATKA SCHODOWA
20,49 m2	terakota



PRO BUD		PROBUD - Usługi Budowlane Piotr Gontarz ul. Widok 10/2 23-400 Biłgoraj	
PROJEKT ARCHITEKTONICZNO- BUDOWLANY		Obiekt: Budynek dydaktyczny Regionalnego Centrum Edukacji Zawodowej w Biłgoraju	
		Adres: ul. Kościuszki, Biłgoraj, powiat Biłgoraj, działka nr ewid. 53/15	
		Inwestor: Powiat Biłgorajski ul. Kościuszki 94, 23-400 Biłgoraj	
Nazwa rysunku: Rzut 3-go piętra (strona lewa) - inwentaryzacja			Skala: 1 : 50
PROJEKTANCI		Nr upraw.	Podpis
Projektował: inż. Piotr Gontarz		LUB/0079/ZOOK/09	Data 01.2025 r.
Sprawdził:			Nr rys. A1

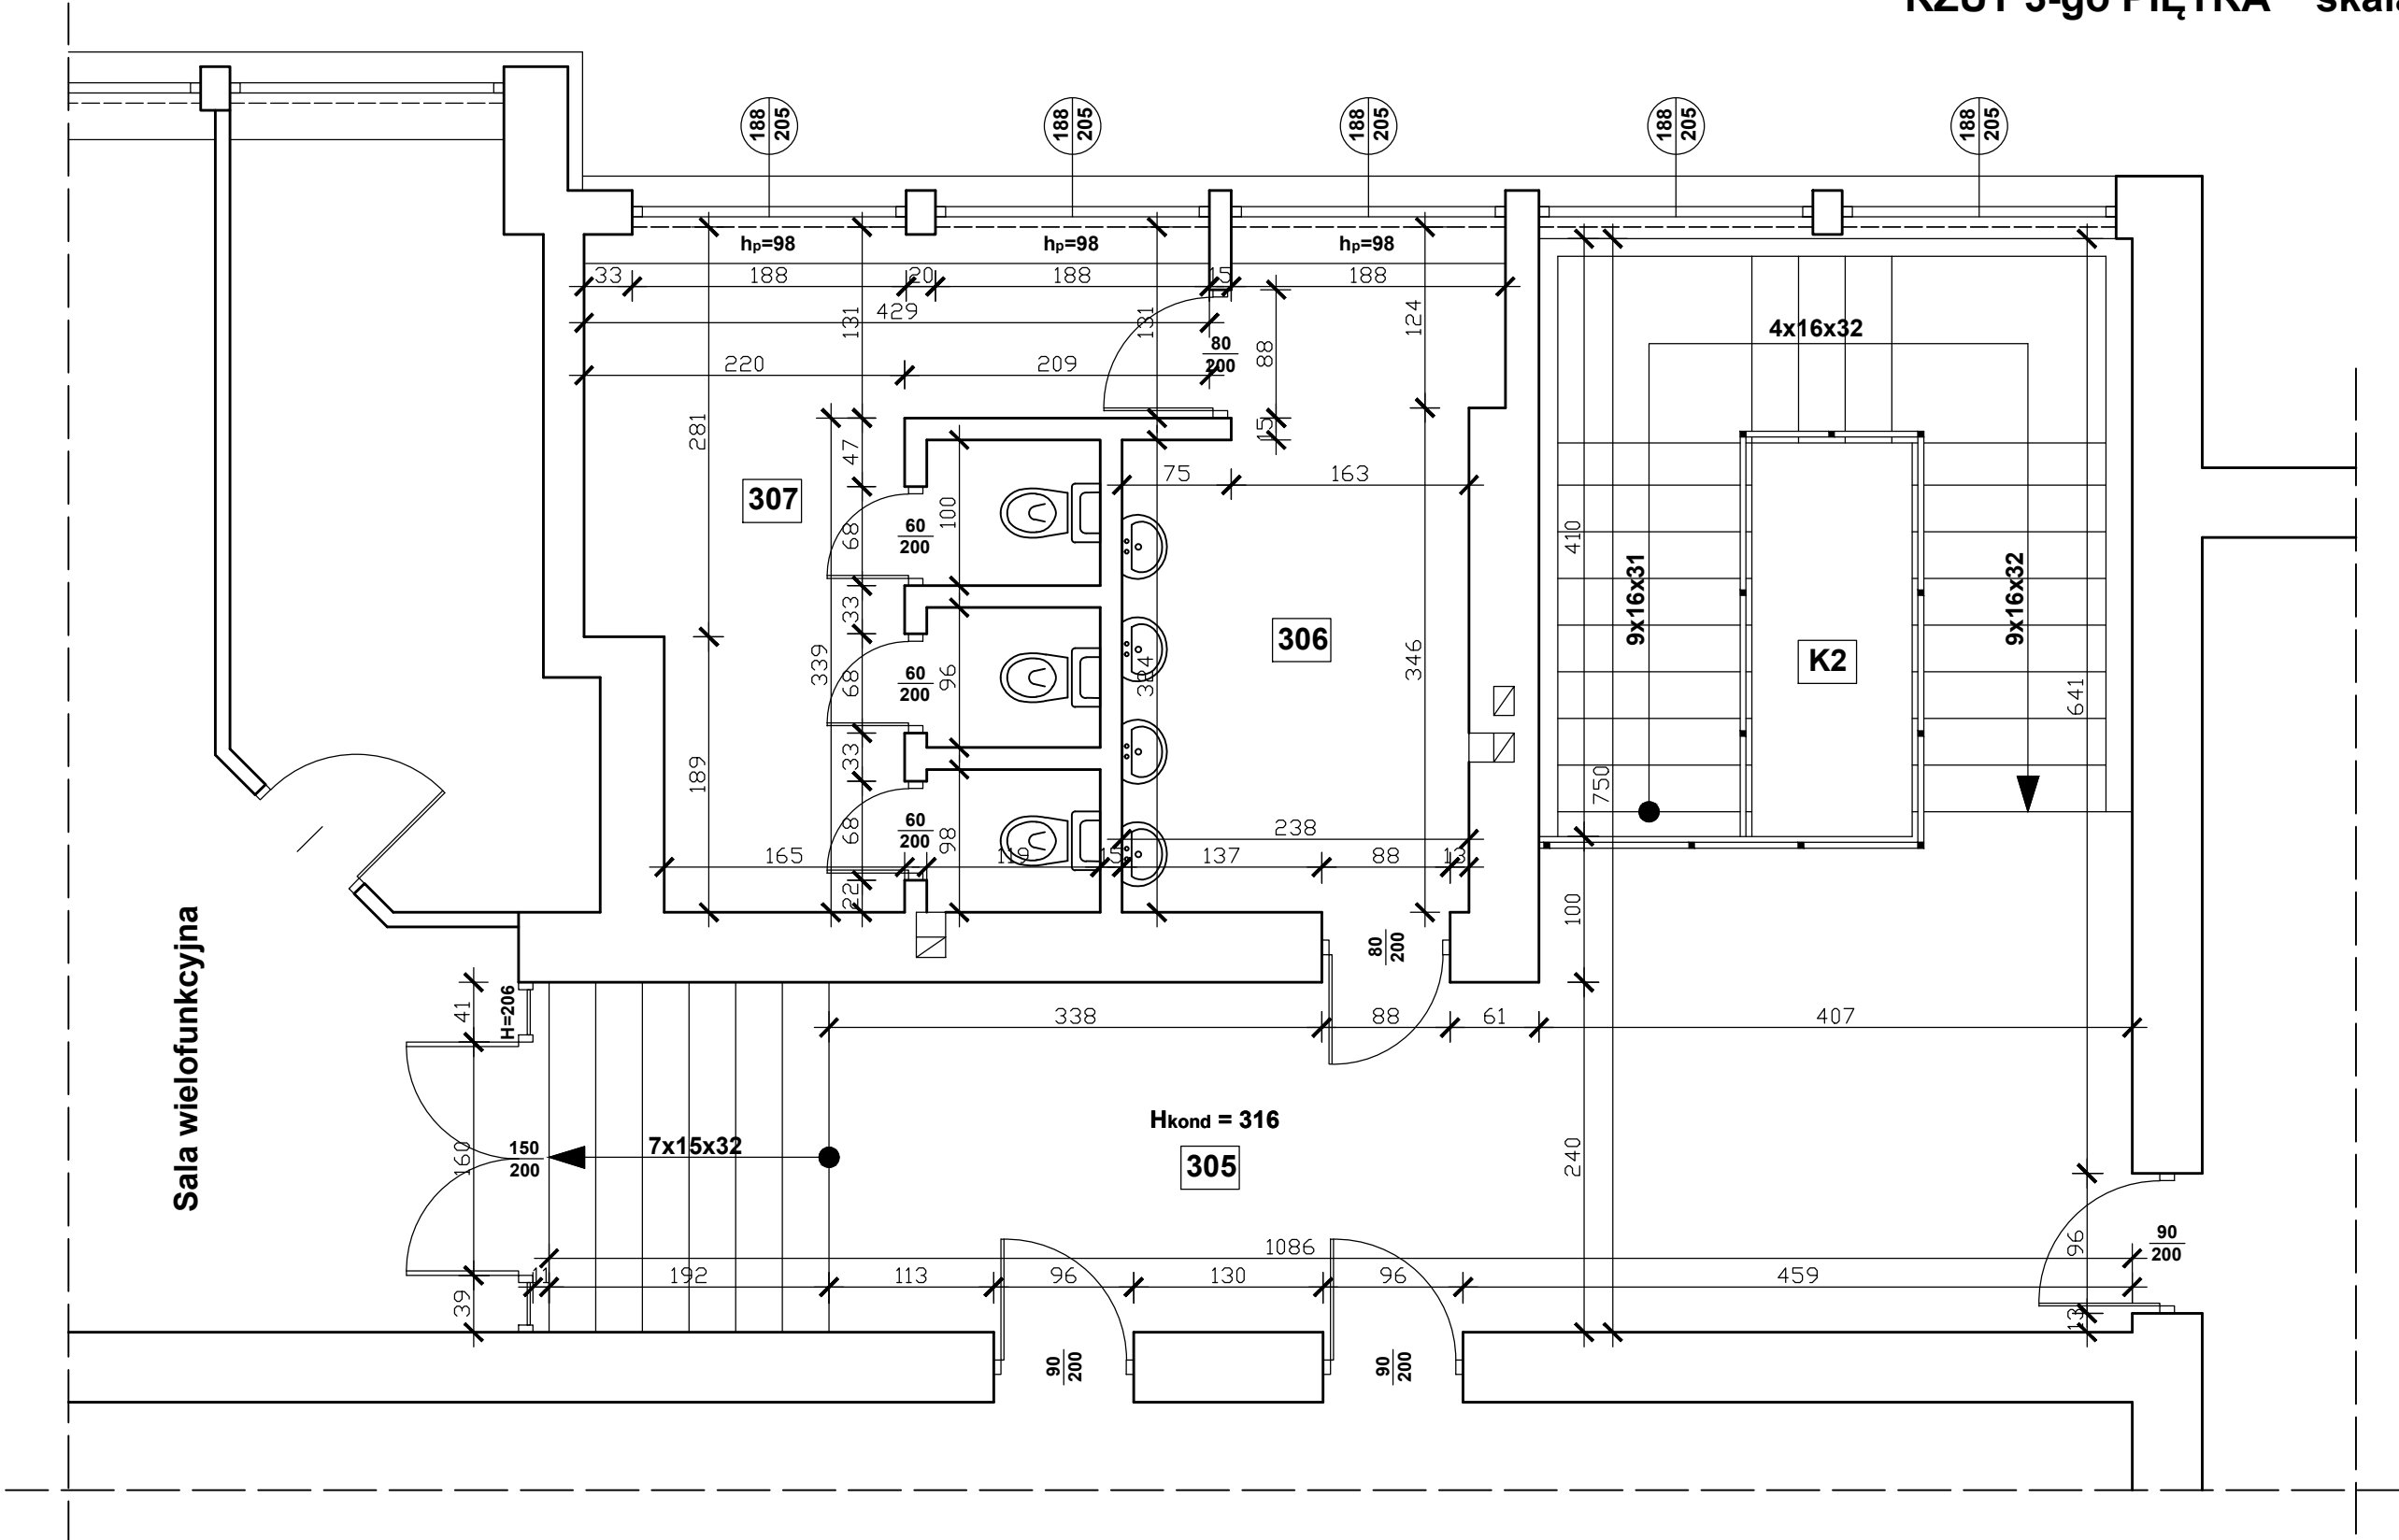

305	KORYTARZ
26,33 m2	terakota

306	PRZEDSIONEK WC DAMSKI
10,40 m2	marmur

307	WC DAMSKI
15,54 m2	marmur

K2	KLATKA SCHODOWA
20,27 m2	terakota



PROBUD - Usługi Budowlane
Piotr Gontarz
ul. Widok 10/2
23-400 Biłgoraj

PROJEKT
ARCHITEKTONICZNO-
BUDOWLANY

Obiekt: Budynek dydaktyczny Regionalnego Centrum
Edukacji Zawodowej w Biłgoraju

Adres: ul. Kościuszki, Biłgoraj, powiat Biłgoraj,
działka nr ewid. 53/15


Inwestor: Powiat Biłgorajski
ul. Kościuszki 94, 23-400 Biłgoraj

Nazwa rysunku: Rzut 3-go piętra (strona prawa) - inwentaryzacja Skala: 1 : 50

PROJEKTANCI	Nr upraw.	Podpis	Data
inż. Piotr Gontarz	LUB/0079/ZOOK/09		01.2025 r.

Sprawdził:			Nr rys.
			A2

Dźwig osobowy z napędem hydraulicznym:
- udźwig Q=630 kg (8 osób)
- drzwi automatyczne teleskopowe wym. 80x200 cm
- kabina nieprzelotowa, wym. 1100x1400x2050 mm

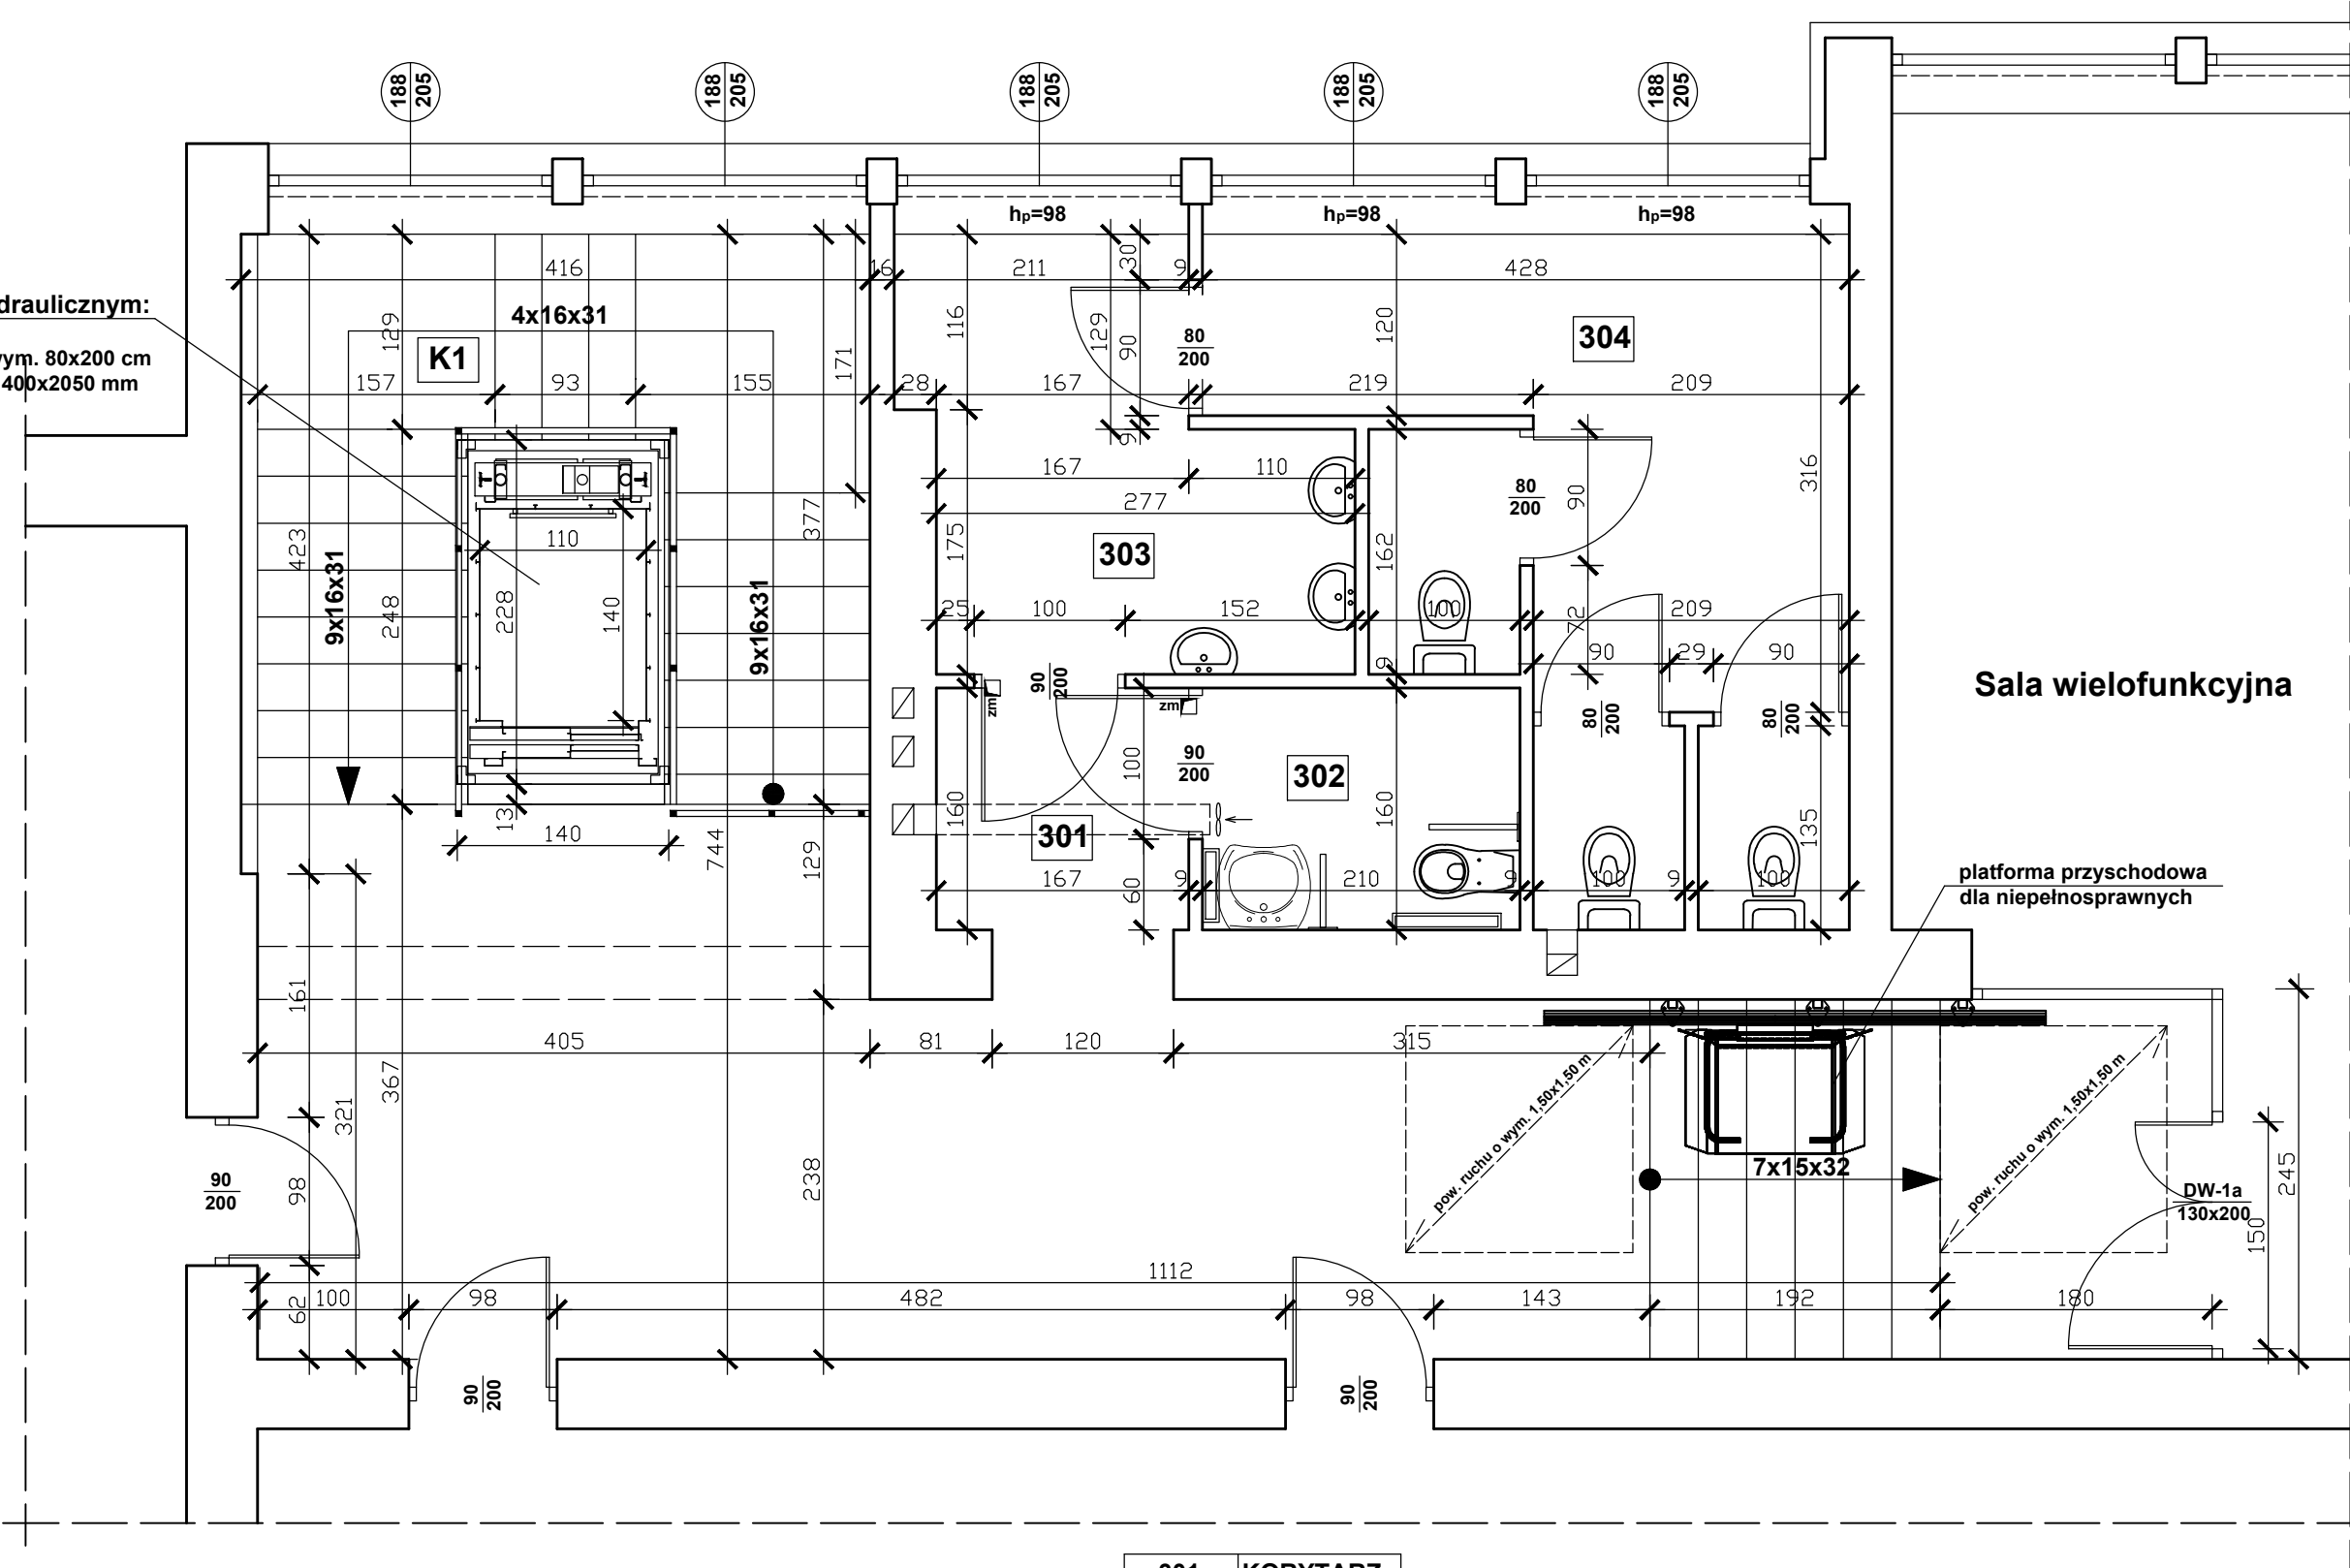

301	KORYTARZ
2,67 m2	marmur

302	WC NIEPEŁNOSPRAWNYCH
3,36 m2	marmur

303	PRZEDSIONEK WC MĘSKI
6,97 m2	marmur



304	WC MĘSKI
13,55 m2	marmur

K1	KLATKA SCHODOWA
20,49 m2	terakota



PRO BUD		PROBUD - Usługi Budowlane Piotr Gontarz ul. Widok 10/2 23-400 Biłgoraj	
PROJEKT ARCHITEKTONICZNO- BUDOWLANY		Obiekt:	Budynek dydaktyczny Regionalnego Centrum Edukacji Zawodowej w Biłgoraju
		Adres:	ul. Kościuszki, Biłgoraj, powiat Biłgoraj, działka nr ewid. 53/15
		Inwestor:	Powiat Biłgorajski ul. Kościuszki 94, 23-400 Biłgoraj
Nazwa rysunku:		Rzut 3-go piętra (strona lewa) - remont	
Skala:		1 : 50	
Projektował:		Nr upraw.	Podpis
inż. Piotr Gontarz		LUB/0079/ZOOK/09	
Sprawdził:			
Data		01.2025 r.	
Nr rys.		A3	

FRAGMENTY ŚCIAN:

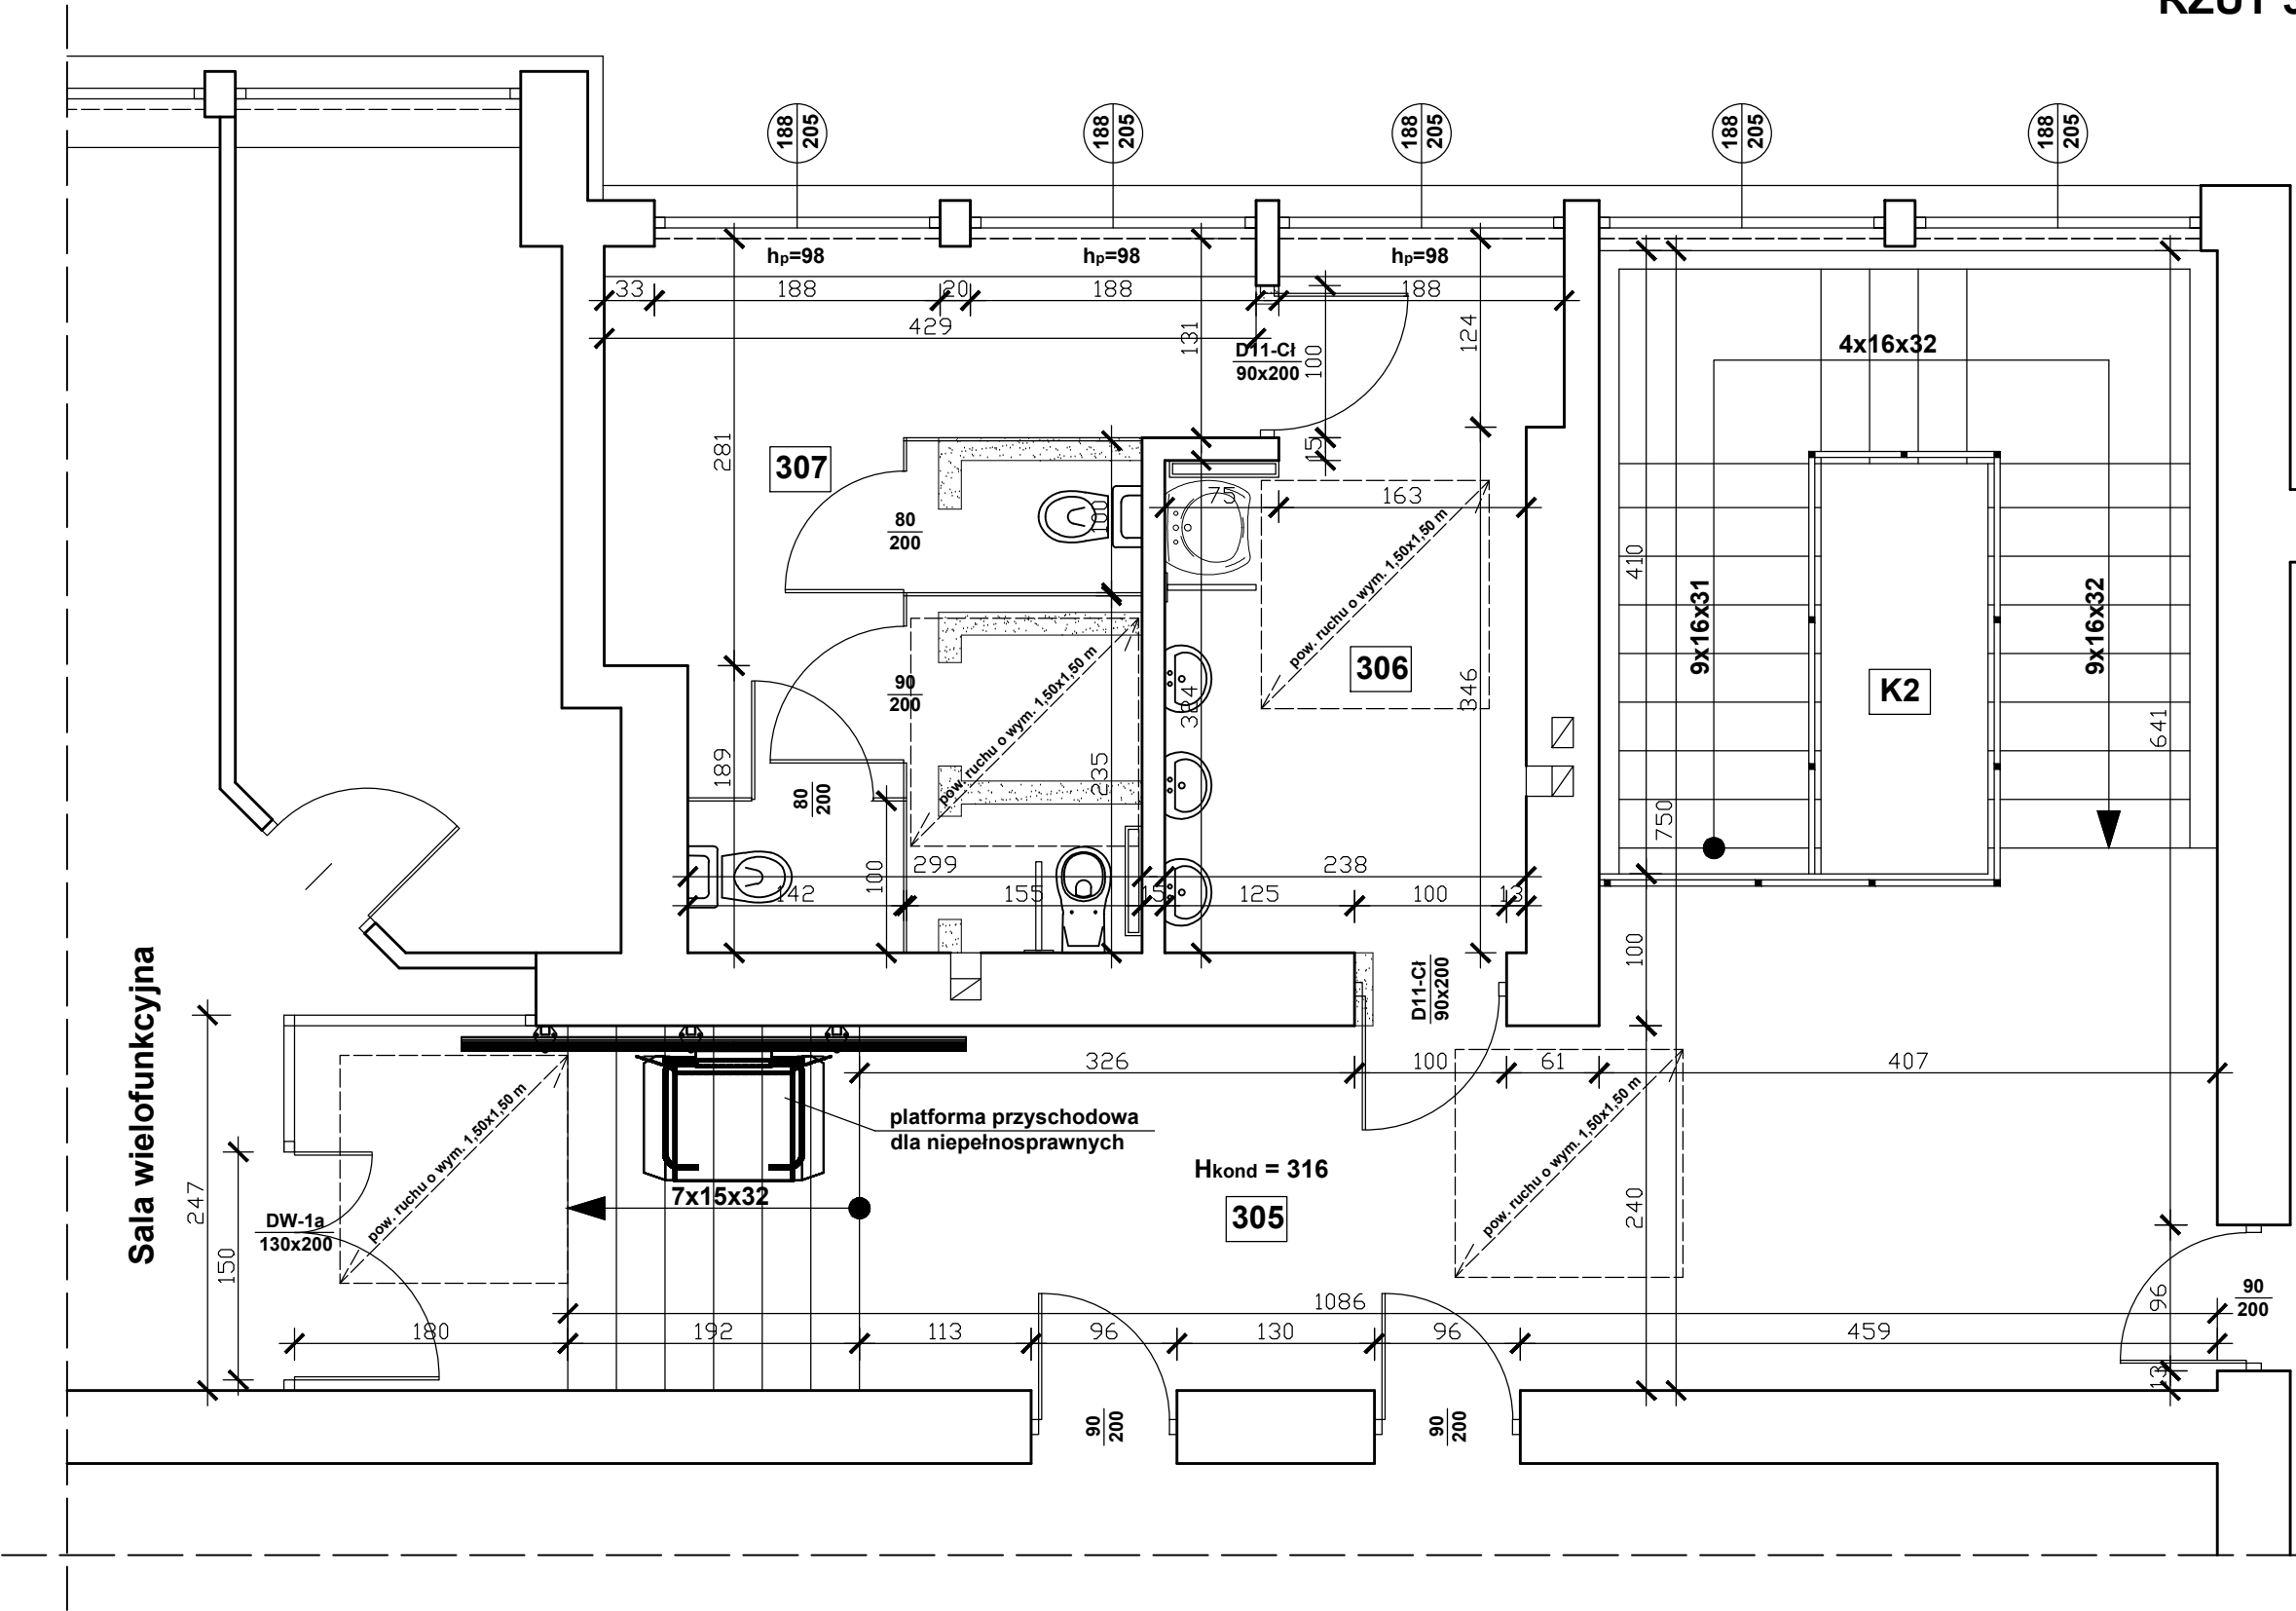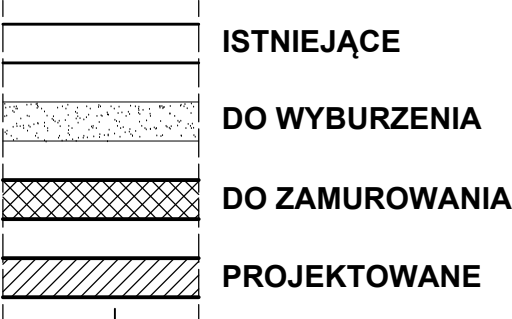

305	KORYTARZ
30,38 m2	terakota

306	PRZEDSIONEK WC DAMSKI
10,40 m2	marmur


307	WC DAMSKI
16,58 m2	marmur

K2	KLATKA SCHODOWA
20,27 m2	terakota


		PROBUD - Usługi Budowlane Piotr Gontarz ul. Widok 10/2 23-400 Biłgoraj	
PROJEKT ARCHITEKTONICZNO- BUDOWLANY		Obiekt:	Budynek dydaktyczny Regionalnego Centrum Edukacji Zawodowej w Biłgoraju
		Adres:	ul. Kościuszki, Biłgoraj, powiat Biłgoraj, działka nr ewid. 53/15
		Inwestor:	Powiat Biłgorajski ul. Kościuszki 94, 23-400 Biłgoraj
Nazwa rysunku:			Rzut 3-go piętra (strona prawa) - remont
Skala:			1 : 50
PROJEKTANCI		Nr upraw.	Podpis
Projektował:		Data	
inż. Piotr Gontarz		LUB/0079/ZOOK/09	
Sprawdził:		Nr rys.	
		A4	

ZESTAWIENIE STOLARKI I ŚLUSARKI DRZWIOWEJ

DRZWI WEWNĘTRZNE DREWNIANE

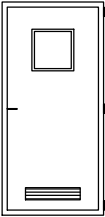LICZBA PORZĄDKOWA	1		
RODZAJ DRZWI	PŁYTOWE, ŁAZIENKOWE		
OZNACZENIE	D11-CI		
SCHEMAT			
WYMIARY W ŚWIETLE	S	900	
OŚCIEŻNICY	H	2000	
POWIERZCHNIA	m2	1,80	
SKRZYDŁA		PRAWE	LEWE
3 PIĘTRO	ILOŚĆ	1	1
ILOŚĆ OGÓŁEM		2	

DRZWI WEWNĘTRZNE ALUMINIOWE

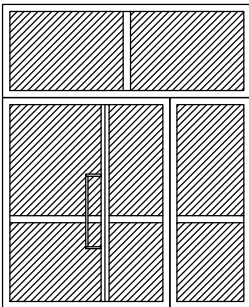LICZBA PORZĄDKOWA		1	
RODZAJ DRZWI		ALUMINIOWE, PANEL PEŁNY	
OZNACZENIE		DW-1a	
SCHEMAT			
WYMIARY ZEWNĘTRZNE		S	1650(2450+1600)
OŚCIEŻNICY		H	2080(3000)
POWIERZCHNIA		m2	3,43(12,15)
SKRZYDŁA		PRAWE	LEWE
3 PIĘTRO		ILOŚĆ	1
ILOŚĆ OGÓŁEM		2	
		wymary ścianki aluminiowej: bok drzwi 0,80x2,08 m, naświetle nad drzwiami 3,00x0,92 m ścianka boczna pełna, bez drzwi 1,60x3,00 m	

PROBUD PROJEKT ARCHITEKTONICZNO-BUDOWLANY		PROBUD - Usługi Budowlane Piotr Gontarz ul. Widok 10/2 23-400 Biłgoraj	
Objekt:		Budynek dydaktyczny Regionalnego Centrum Edukacji Zawodowej w Biłgoraju	
Adres:		ul. Kościuszki, Biłgoraj, powiat Biłgoraj, działka nr ewid. 53/15	
Inwestor:		Powiat Biłgorajski ul. Kościuszki 94, 23-400 Biłgoraj	
Nazwa rysunku:		Zestawienie stolarki i ślusarki drzwiowej	
Skala:		_____	
Data		01.2025 r.	
Nr rys.		A5	
Projektował:		inż. Piotr Gontarz	
LUB/0079/ZOOK/09			
Sprawdził:			