

MAPA DO CEŁÓW PROJEKTOWYCH
SKALA 1:500


Nazwa miejscowości		IŁOWA
Działka		424/4 ; 528 ; 527 i w zakresie
Jednostka ewidencyjna	identyfikator	081004_4
	nazwa	Iłowa-Miasto
Obręb ewidencyjny	identyfikator	081004_4.0001
	nazwa	IŁOWA
Sekcja mapy		5.157.22.09.4.4-14.2.2
Nazwa układu współrzędnych	prostokątnych płaskich	PL-ETRF2000
	wysokości	PL-EVRF2007-NH
Oznaczenie granic obszaru, który był przedmiotem aktualizacji		-----
Oznaczenie i informacje o służebnościach gruntowych		nie badano
Oznaczenie i symbol konturu użytku gruntowego, który nie jest ujawniony w bazie danych ewidencji gruntów i budynków.		
Nie wyklucza się istnienia w terenie innych, nie wykazanych na niniejszej mapie urządzeń podziemnych, które nie były zgłoszone do inwentaryzacji lub o których brak informacji branż.		
Granice i numery działek naniesiono na podstawie mapy ewidencyjnej. Dane dotyczące granic działek pochodzą z pomiarów bezpośrednich w terenie i spełniają pod względem dokładności kryteria obowiązujących standardów technicznych.		
Poświadczam, że niniejszy dokument został opracowany w wyniku prac geodezyjnych i kartograficznych, których rezultaty zawiera pozytywnie zweryfikowany operat techniczny. Jednocześnie informuję, że jestem świadomy odpowiedzialności karnej za złożenie fałszywego oświadczenia.		
Organ służby geodezyjnej, który otrzymał zgłoszenie.		Starosta Żagański
Nr oraz data sporządzenia dokumentu zawierającego wynik pozytywnej weryfikacji		Protokół Weryfikacji Nr G.6640.545.2025_16260 z dnia 13-06-2025
Imię i nazwisko oraz nr uprawnień zawodowych kierownika prac		Szymon Michen nr upr.19214
Identyfikator zgłoszenia prac geodezyjnych		G.6640.545.2025
Data opracowania mapy		10-06-2025

MICHEN 
DOMIAR GEODETA UPRAWNIONY SZYMON MICHEN
68-208 ŁĘKICA UL. BIAŁA 39
tel. 608022570
NIP: 9241429815 REGON: 971188322
Nr uprawnień: 19214

nazwa wykonawcy prac

GEODETA UPRAWNIONY
Symon
Szymon Michen
uprawnienia nr 19214
ul. Kościelna 2c/3 68-130 Gozdnic
NIP 9241429815 tel 608022570

.....
 imię i nazwisko, nr uprawnień kierownika prac

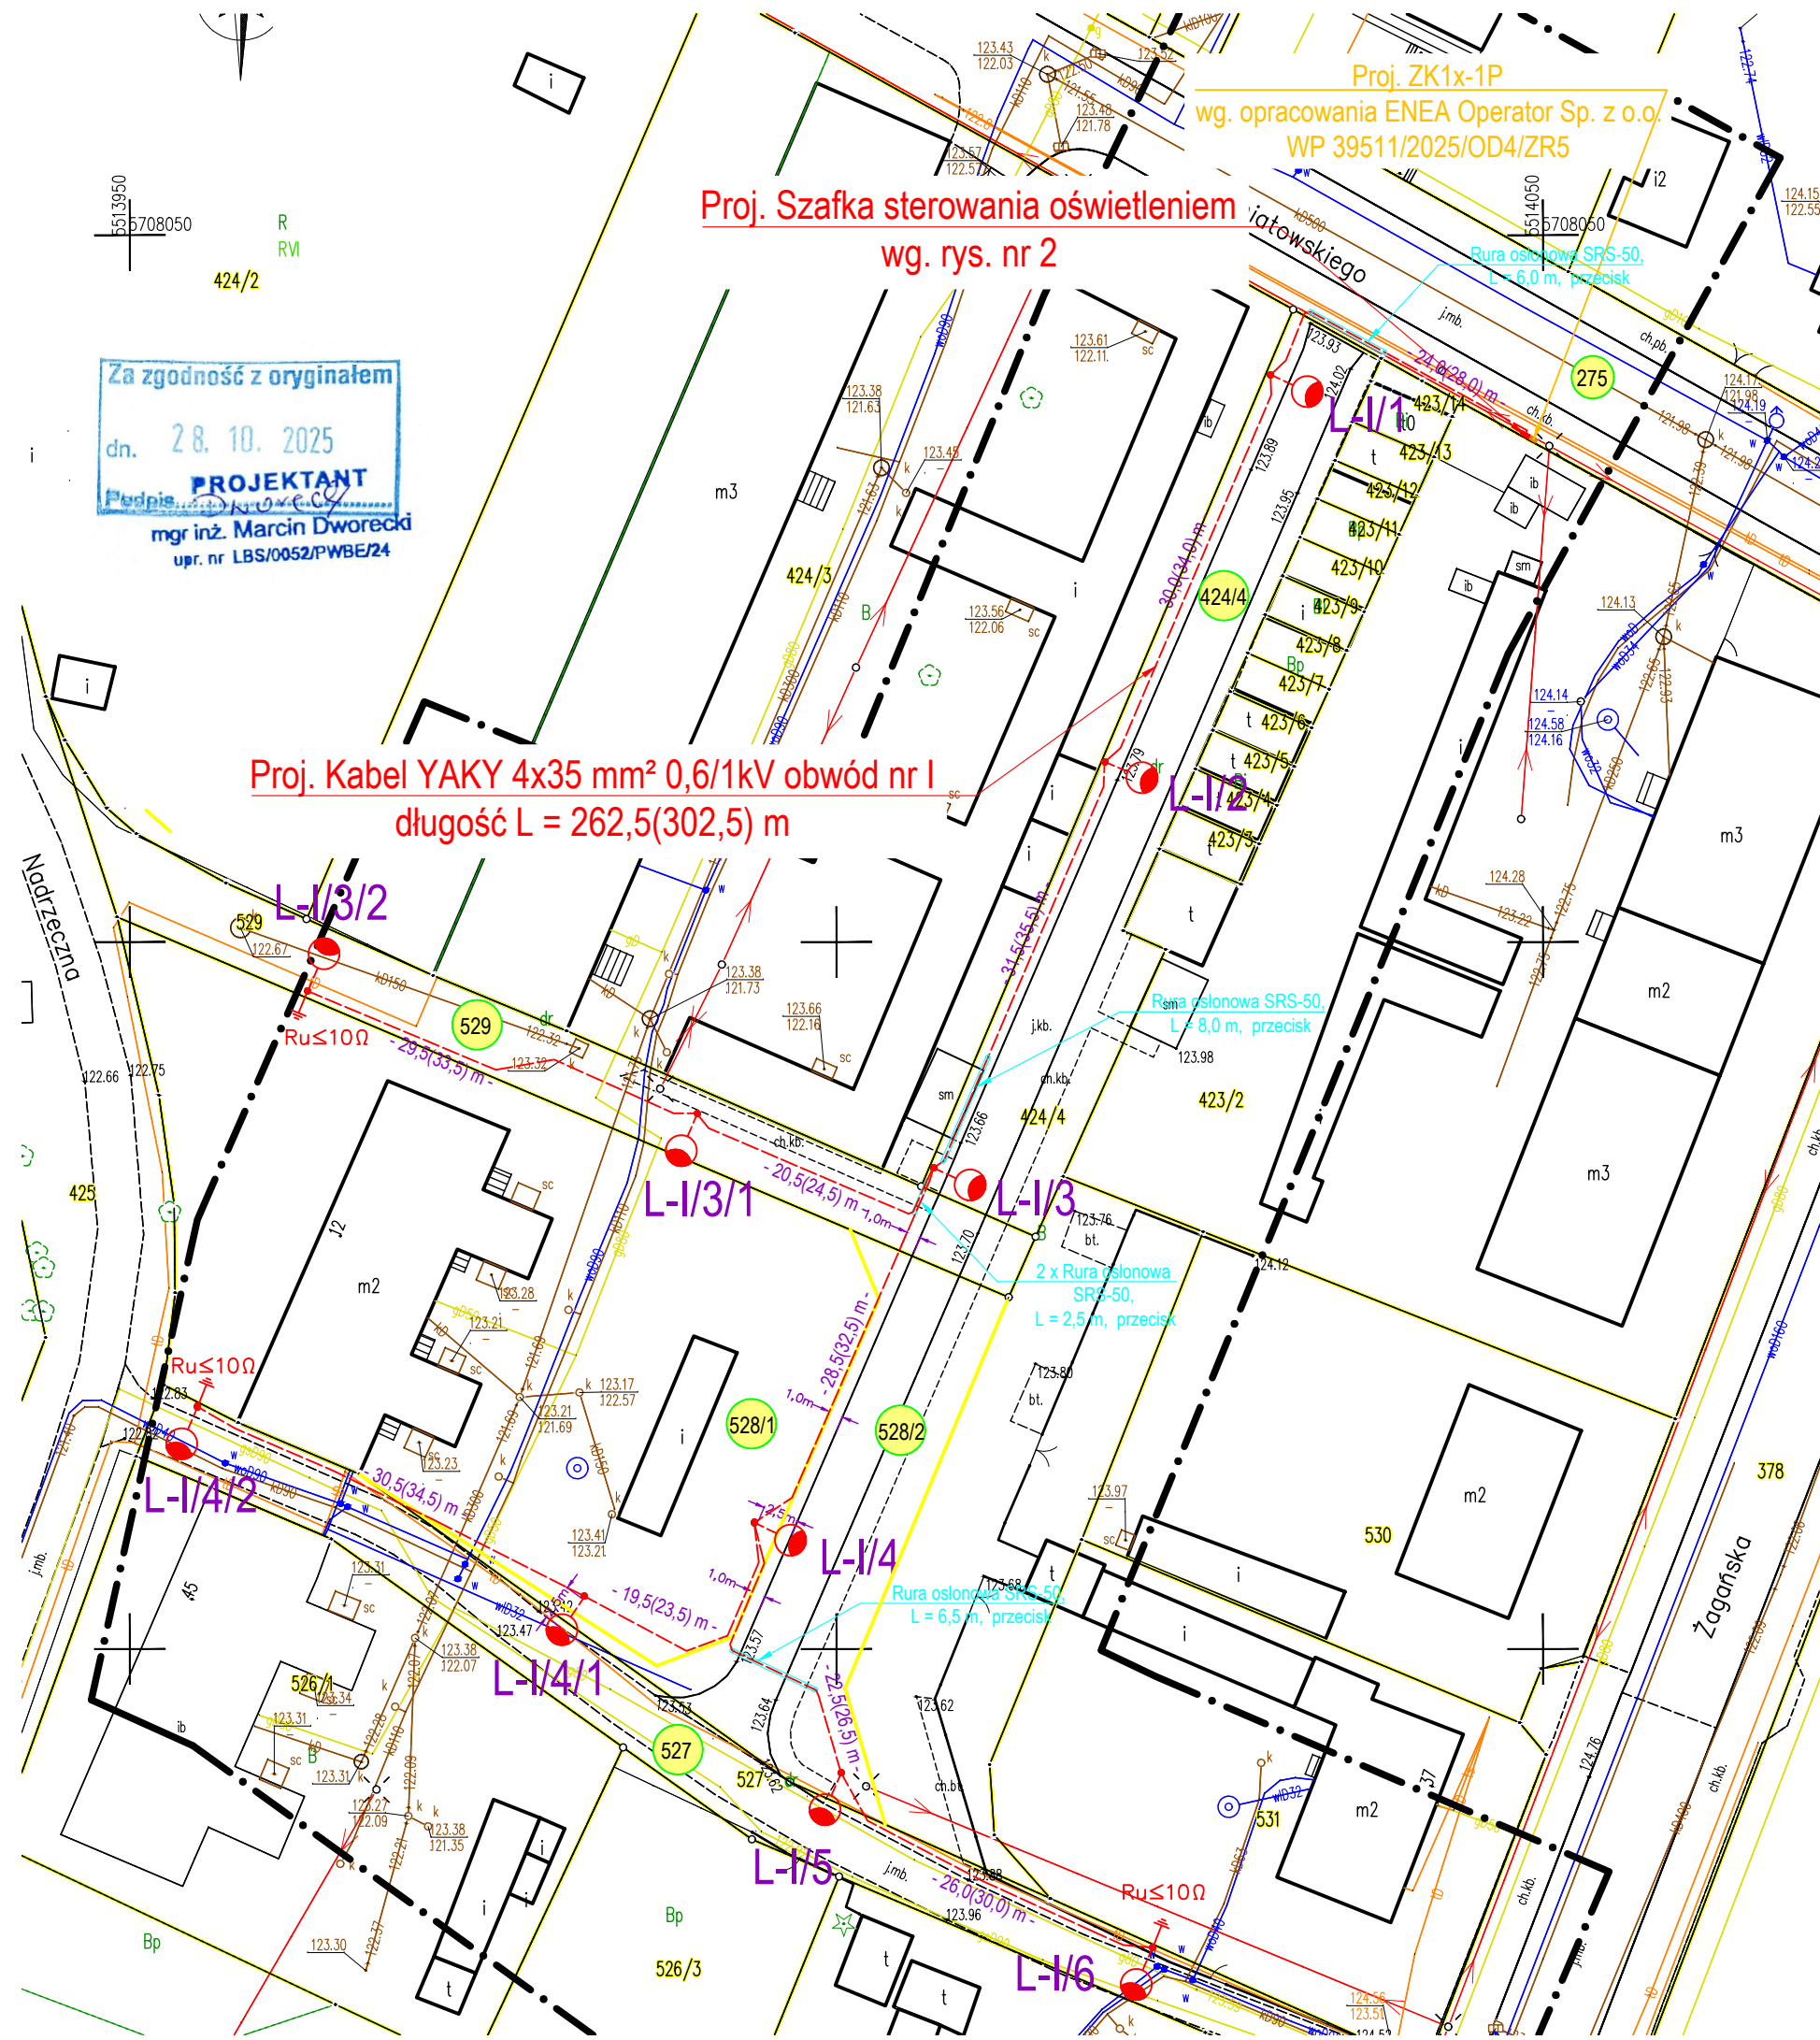


OBJAŚNIENIA – LEGENDA

	Projektowane słupy oświetleniowe stalowe ocynkowane stożkowe z wysięgnikiem o wysokości $h = 6 \text{ m}$, montowane na fundamentach prefabrykowanych. Montaż oprawy bezpośrednio na słupie. Oprawy oświetleniowe LED, 4000K, II klasa ochronności, kąt nachylenia oprawy 5°, IP 66, wyposażone w zasilacz zaprogramowany na obniżenie natężenia oświetlenia o 30% w godzinach od 0:00 do 5:00.
	Projektowany kabel oświetlenia drogowego YAKY $4 \times 35 \text{ mm}^2$ 0,6/1kV. Obwód nr I – YAKY $4 \times 35 \text{ mm}^2$ długość kabla $L(L_c) = 262,5 \text{ m}(302,5 \text{ m})$.
	Działki objęte opracowaniem i granice
	Rury osłonowe

Starosta Żagański
 Dokumentacja projektowa nr
G.6630.86.2025
 była przedmiotem narady
 koordynacyjnej przeprowadzonej
 za pomocą środków
 komunikacji elektronicznej
zakończonej w dniu: 11-11-2025

Z up. Starosty
Dariusz Hódowany
PRZEWODNICZĄCY NARADY
KOORDYNACYJNEJ

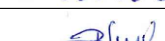PRACOWNIA PROJEKTOWA Przedsiębiorstwo Projektowo Usługowo Handlowe MD Aleja Wojska Polskiego 130d, 68-200 Żary		Skala: 1:500
Projektant: mgr inż. Marcin Dworecki	Podpis: 	data oprac. lipiec 2025
Sprawdzający: mgr inż. Bogusław Dworecki	Podpis: 	data oprac. lipiec 2025
Inwestor:	Gmina Iłowa ul. Żeromskiego 27, 68-120 Iłowa	
Obiekt:	Budowa oświetlenia drogowego Iłowa ul. Poniatowskiego, Nadrzeczna. Sieć elektroenergetyczna kablowa niskiego napięcia – 0,4 kV.	
Adres:	Iłowa ul. Poniatowskiego, Nadrzeczna, działka nr 275, 424/4, 529, 528/1, 528/2, 527 obręb 0001 Iłowa, jednostka ewidencyjna 081004_4 Iłowa obszar miejski.	
Nazwa rysunku:	Rys. nr 1	