



Burmistrz Iłowej
ul. Żeromskiego 27
68-120 Iłowa
068 368 14 00
www.ilowa.pl
ilowa@ilowa.pl

Znak: IZP-V.7230.1.23.2024

Iłowa, dnia 22.10.2024 r.

Gmina Iłowa
ul. Żeromskiego 27
68-120 Iłowa

dotyczy: uzgodnienie projektu budowy oświetlenia drogowego w m. Konin Żagański gm. Iłowa;

W odpowiedzi na wniosek z dnia 19 września br. złożony przez Pana Bogusława Dworeckiego z firmy Przedsiębiorstwo Projektowo-Usługowo-Handlowe MD Bogusław Dworecki z siedzibą przy Al. Wojska Polskiego 130 D, 68-200 Żary, działającego w imieniu Gminy Iłowa na podstawie udzielonego pełnomocnictwa, dotyczący uzgodnienia projektu budowy oświetlenia drogowego,

uzgadniam pozytywnie

projekt pn. „Budowa oświetlenia drogowego Konin Żagański. Sieć elektroenergetyczna kablowa niskiego napięcia - 0,4 kV” oraz zezwalam na lokalizację urządzeń związanych z potrzebami zarządzania drogami lub potrzebami ruchu drogowego w drogach gminnych:

- nr **001834F** dz. nr **603** obręb 0006 Konin Żagański;
- nr **001838F** dz. nr **608** obręb 0006 Konin Żagański;
- droga wewnętrzna dz. nr **609** obręb 0006 Konin Żagański;

stanowiące własność Gminy Iłowa, na następujących warunkach:

1. Projektowaną sieć elektroenergetyczną kablową oświetlenia drogowego oraz słupy lokalizować jak zaznaczono w planie zagospodarowania terenu załączonym do wniosku, zgodnie z § 86 Rozporządzenia Ministra Infrastruktury z dnia 24 czerwca 2022 r. w sprawie przepisów techniczno-budowlanych dotyczących dróg publicznych (tekst jednolity Dz. U. 2022 poz. 1518).
2. Wszelkie zmiany lokalizacji ww. sieci wymagają oddzielnego uzgodnienia. W razie zmiany przebiegu sieci trasę przewodów należy projektować bez zbędnych załamania, zachowując przebieg prostoliniowy i równoległy do osi ulicy lub innych przewodów. Unikać nieuzasadnionego przechodzenia przewodów z jednej strony drogi na drugą.
3. Jeżeli sieć elektroenergetyczna kolidować będzie z innymi urządzeniami infrastruktury podziemnej należy uzgodnić jej lokalizację z właścicielami tych urządzeń.
4. W czasie wykonywania robót zabrania się składowania materiałów i postoju sprzętu w pasie drogi publicznej.

5. Należy wykazać szczególną dbałość o zadrzewienie i zieleń a w przypadku ich usunięcia uzyskać odrębną zgodę na wycinkę.
6. Po zakończeniu robót należy przywrócić pas drogowy do stanu pierwotnego.
7. Wykonawca prowadzący prace na ww. nieruchomościach ponosi całkowitą odpowiedzialność wobec osób trzecich z tytułu szkód mogących powstać w tym terenie w związku z prowadzonymi robotami.
8. Zarząd drogi nie ponosi odpowiedzialności za uszkodzenia urządzeń obcych znajdujących się w pasie drogowym podczas wykonywania robót.
9. Teren robót należy zabezpieczyć oraz oznakować w sposób zapewniający bezpieczeństwo uczestnikom ruchu drogowego oraz osobom wykonującym roboty w pasie drogowym, zgodnie z Rozporządzeniem Ministra Infrastruktury z dnia 3 lipca 2003 r. w sprawie szczegółowych warunków technicznych dla znaków i sygnałów drogowych oraz urządzeń bezpieczeństwa ruchu drogowego i warunków ich umieszczania na drogach (tekst jednolity Dz. U. z 2019 r., poz. 2311, Załącznik nr 4, pkt. 11).
10. Jeżeli zajęcie pasa drogowego wpłynie na ruch drogowy i ograniczy widoczność na drodze albo spowoduje wprowadzenie zmian w istniejącej organizacji ruchu pojazdów lub pieszych, wniosek w sprawie zezwolenia na prowadzenie robót w pasie drogowym należy uzupełnić o projekt organizacji ruchu sporządzony zgodnie z Rozporządzeniem Ministra Infrastruktury z dnia 23 września 2003 roku w sprawie szczegółowych warunków zarządzania ruchem na drogach oraz wykonywania nadzoru nad tym zarządzaniem (tekst jednolity Dz. U. z 2017 poz. 784) i zatwierdzony przez organ zarządzający ruchem.
11. Jeśli nie jest wymagany projekt organizacji ruchu należy do wniosku dołączyć informację o sposobie zabezpieczenia robót.

Lokalizacja elektroenergetycznej sieci kablowej oświetlenia drogowego w zaprojektowanym miejscu nie powinna wpłynąć negatywnie na funkcjonowanie układu drogowego pod warunkiem zachowania przez wnioskującą stronę warunków wymienionych w niniejszym uzgodnieniu.

Niniejsze uzgodnienie jest dokumentem potwierdzającym uprawnienia Inwestora do dysponowania częścią ww. działek w zakresie i celu określonym w piśmie.

Załącznik: - 1 egz. planu zagospodarowania terenu


Otrzymują:

1. Pełnomocnik: Bogusław Dworecki
Przedsiębiorstwo Projektowo-Usługowo-Handlowe MD
Aleja Wojska Polskiego 130D, 68-200 Żary

z up. BURMISTRZA
Aldona Siłpaczek-Jurek
Sekretarz Gminy

2. a/a. IZP


Sprawę prowadzi: Daniel Sobków tel. 68 368 14 12 e-mail: d.sobkow@ilowa.pl

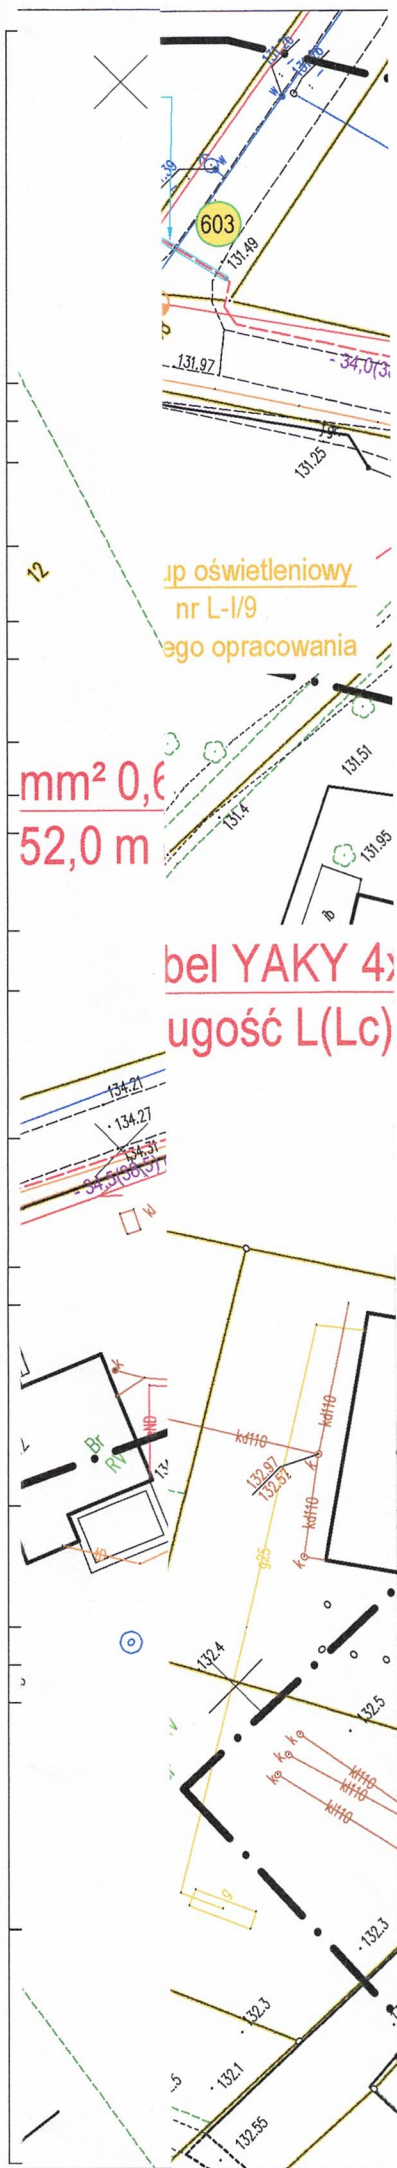

LEGENDA – OBJAŚNIENIA	
	Projektowane słupy oświetleniowe stalowe ocynkowane stożkowe wysokości $h = 6,0$ m, montowane na fundamentach prefabrykowanych. Montaż oprawy bezpośrednio na słupie, kąt nachlenia oprawy 5° . Oprawy oświetleniowe LED, 4000K, II klasa ochronności. Oprawy wyposażone w programowalny zasilacz obniżający natężenie oświetlenia o 30% w godzinach od 0:00 do 5:00.
	Projektowany kabel oświetlenia drogowego YAKY $4 \times 35 \text{ mm}^2$ 0,6/1kV. Obwód nr I – YAKY $4 \times 35 \text{ mm}^2$ długość kabla $L(L_c) = 552,0 \text{ m}$ (616,0 m).
	Działki objęte opracowaniem i granice
	Rury osłonowe

Załącznik do opinii/uzgodnienia
Burmistrza Iłowej

znak: 178.V.723.21.23.2024
z dnia 22.10.2024

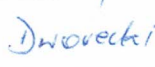PRACOWNIA PROJEKTOWA Przedsiębiorstwo Projektowo Usługowo Handlowe MD Aleja Wojska Polskiego 130d, 68–200 Żary			Skala: 1:500
Projektant: mgr inż. Bogusław Dworecki	Podpis: 	data opracowania wrzesień 2024	nr upraw. LBS/0041/P00E/13
Sprawdzający: mgr inż. Krzysztof Maniakowski	Podpis: 	data opracowania wrzesień 2024	nr upraw. LBS/0001/PW0E/10
Opracował: mgr inż. Marcin Dworecki	Podpis: 	data opracowania wrzesień 2024	Asystent projektanta
Inwestor:	Gmina Iłowa, ul. Żeromskiego 27, 68–120 Iłowa		
Obiekt:	Budowa oświetlenia drogowego Konin Żagański działka nr 608, 609. Sieć elektroenergetyczna kablowa niskiego napięcia – 0,4 kV.		
Adres:	Konin Żagański działka nr 603, 608, 609 obręb 0006 Konin Żagański, jednostka ewidencyjna 081004_5 Iłowa obszar wiejski.		
Nazwa rysunku:	PLAN ZAGOSPODAROWANIA TERENU		Rys. nr 1