

Żary, 2024-10-04

Wasz znak:

Nasz znak: RD-5/ZM/MU/AS/WEO24P182395

Pracownia Projektowa
Przedsiębiorstwo Projektowo
Usługowo Handlowe MD

Aleja Wojska Polskiego 130D
68-200 Żary

Dotyczy: Budowy oświetlenia drogowego dz. 616, 614, 662 obręb 0006 w m. Konin Żagański gm. Iłowa.

Uzgodniono z uwagami zawartymi w piśmie:

1. Roboty ziemne w pobliżu urządzeń energetycznych należy wykonać ręcznie bez użycia sprzętu mechanicznego.
2. W przypadku natrafienia na urządzenie energetyczne podziemne nie naniesione na planie, inwestor lub wykonawca zobowiązany jest zawiadomić o tym natychmiast ENEA Operator Sp. z o.o. Oddział w Zielonej Górze - Rejon Żary.
3. Skrzyżowanie i zbliżenie projektowanych urządzeń z istniejącymi urządzeniami energetycznymi podziemnymi, muszą być wykonane zgodnie z normą PN-E-05100-1/98 oraz N - SEP - E - 004, zachować wymagane odległości pionowe i poziome, a w razie konieczności rury osłonowe.
4. Inwestor i wykonawca ponosi odpowiedzialność karną i materialną za spowodowanie uszkodzeń urządzeń energetycznych w czasie wykonywania robót oraz za uszkodzenia i szkody, które by w przyszłości powstać mogły na skutek prowadzonych robót.
5. W przypadku konieczności przebudowy urządzeń energetycznych, inwestor opracuje dokumentację projektowo-kosztorysową, która podlega uzgodnieniu z RD-Żary i wykona prace związane z przebudową własnym kosztem i staraniem.
6. Ponadto nadmienia się, że w wyniku różnych robót nawierzchniowych jak regulacja szerokości i poziomu jezdni, chodników itp.-należy się liczyć z odchyleniami na planie.
7. Przed rozpoczęciem prac w pobliżu ist. linii kablowych SN i nn 0,4kV i w miejscach skrzyżowań z kablowymi liniami elektroenergetycznymi, należy powiadomić RD Żary, w celu wykonania pomiarów rezystancji izolacji elektroenergetycznych linii kablowych j.w. przed i po wykonaniu robót budowlanych. W przypadku stwierdzenia pogorszenia wyników pomiarów wykonywanych po robotach budowlanych, kosztami tych pomiarów obciążymy wykonawcę robót.

Centrala

Enea Operator Sp. z o.o.
60-479 Poznań, ul. Strzeszyńska 58

tel. +48 / 61 850 41 10
faks +48 / 61 850 44 47

NIP 782 237 71 60
REGON 300455398

kontakt@operator.enea.pl
www.operator.enea.pl

8. Sposób rozwiązywania kolizji z siecią energetyczną podlega sprawdzeniu przed zasypaniem przez RD- Żary.
9. W czasie robót w pobliżu istniejącego uzbrojenia energetycznego, RD- Żary zastrzega sobie płatny nadzór techniczny i oczekuje zlecenia z podaniem warunków płatności.
10. Uzgodnienie ważne jest 1/jeden/ rok i istnieje pod numerem ewidencyjnym nr **188/2024** z dnia **04.10.2024**.

Z poważaniem.

4
Enea Operator Sp. z o.o.
Rejon Dystrybucji Żary
Dyrektor

Michał Bartosz


Centrala

Enea Operator Sp. z o.o.
60-479 Poznań, ul. Strzeszyńska 58

tel. +48 / 61 850 41 10
faks +48 / 61 850 44 47

NIP 782 237 71 60
REGON 300455398

kontakt@operator.enea.pl
www.operator.enea.pl

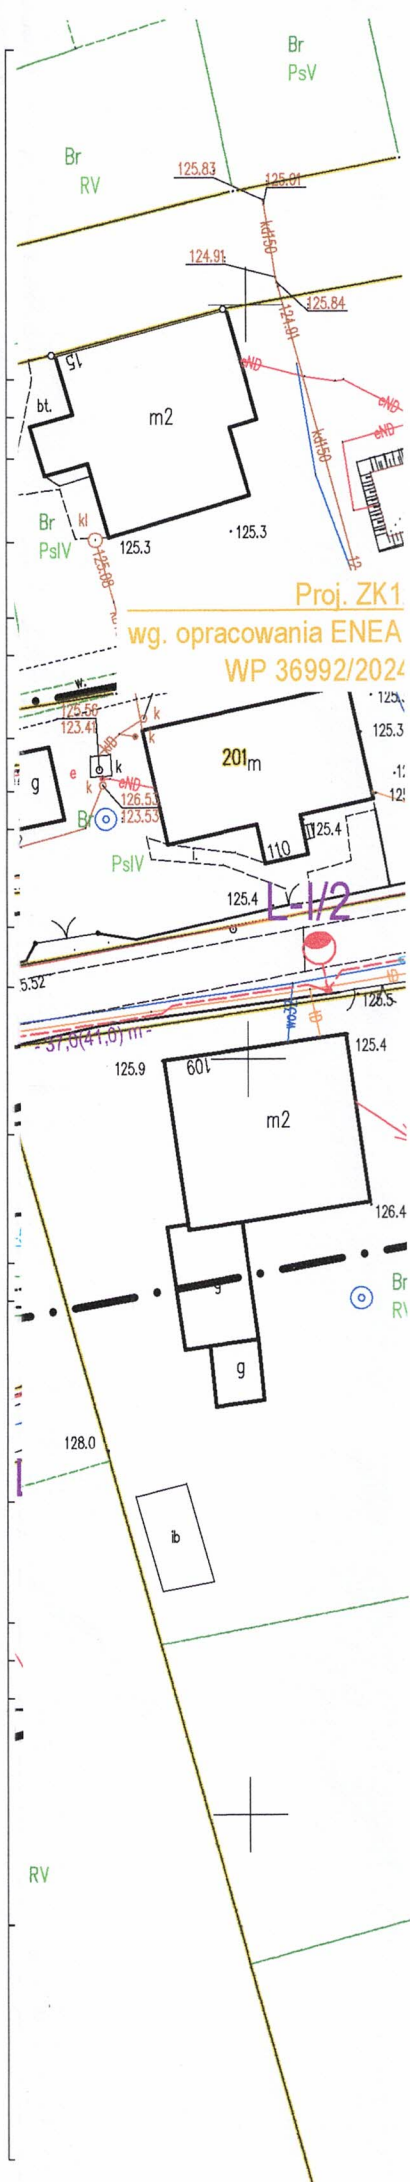

LEGENDA – OBJAŚNIENIA

	Projektowane słupy oświetleniowe stalowe ocynkowane stożkowe wysokości $h = 6,0$ m, montowane na fundamentach prefabrykowanych. Montaż oprawy bezpośrednio na słupie, kąt nachlenia oprawy 0° . Oprawy oświetleniowe LED, 4000K, II klasa ochronności. Oprawy wyposażone w programowalny zasilacz obniżający natężenie oświetlenia o 30% w godzinach od 0:00 do 5:00. Słupy i oprawy malowane na kolor RAL7016.
	Projektowany kabel oświetlenia drogowego YAKY $4 \times 35 \text{ mm}^2$ 0,6/1kV. Obwód nr I – YAKY $4 \times 35 \text{ mm}^2$ długość kabla $L(Lc) = 367,5 \text{ m}$ (415,5 m). Obwód nr II – YAKY $4 \times 35 \text{ mm}^2$ długość kabla $L(Lc) = 227,5 \text{ m}$ (246,5 m).
	Działki objęte opracowaniem i granice
	Rury osłonowe

Prace ziemne w pobliżu urządzeń energetycznych należy wykonywać bez użycia sprzętu mechanicznego. Prace ziemne należy wykonywać przy użyciu sprzętu ręcznego.

Uzgodnienie branży elektroenergetycznej
Nr 188/2024
ENEA Operator Sp. z o.o.
Oddział Dystrybucji Zielona Góra
Rejon Dystrybucji Żary
dokonano uzgodnienia w zakresie sieci
projektowanej SN i nn oraz istniejącej SN i nn
Zgodnie ze stanem na dzień 06.10.2024
Z następującymi uwagami :
Uzgodnienie ważne jest 1 rok
Uwagi do uzgodnienia zawarte
w piśmie WEOZ/PA/11385
z dnia 06.10.2024

Enea Operator Sp. z o.o.
Rejon Dystrybucji Żary
SEKCJA UTRZYMANIA
Specjalista ds. Majątku Sieciowego
Arkadiusz Szymański

PRACOWNIA PROJEKTOWA Przedsiębiorstwo Projektowo Usługowo Handlowe MD Aleja Wojska Polskiego 130d, 68–200 Żary			Skala: 1:500
Projektant: mgr inż. Bogusław Dworecki	Podpis: 	data opracowania wrzesień 2024	nr upraw. LBS/0041/P00E/13
Sprawdzający: mgr inż. Krzysztof Maniakowski	Podpis: 	data opracowania wrzesień 2024	nr upraw. LBS/0001/PW0E/10
Opracował: mgr inż. Marcin Dworecki	Podpis: 	data opracowania wrzesień 2024	Asystent projektanta
Inwestor:	Gmina Iłowa, ul. Żeromskiego 27, 68–120 Iłowa		
Obiekt:	Budowa oświetlenia drogowego Konin Żagański działka nr 616, 662. Sieć elektroenergetyczna kablowa niskiego napięcia – 0,4 kV.		
Adres:	Konin Żagański działka nr 616, 614, 662 obręb 0006 Konin Żagański, jednostka ewidencyjna 081004_5 Iłowa obszar wiejski.		
Nazwa rysunku:	PLAN ZAGOSPODAROWANIA TERENU		Rys. nr 1