
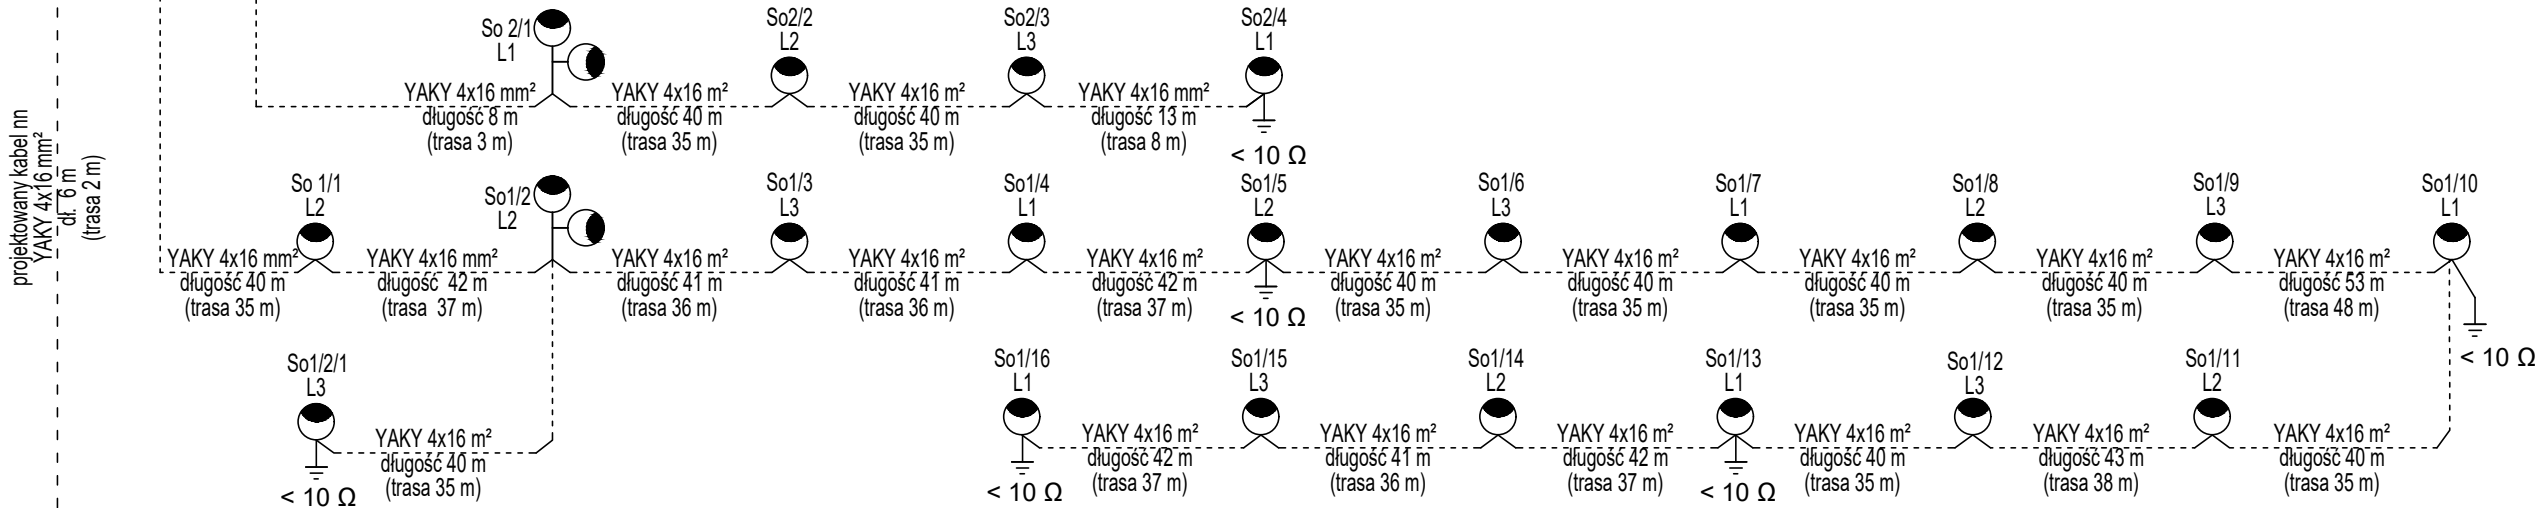


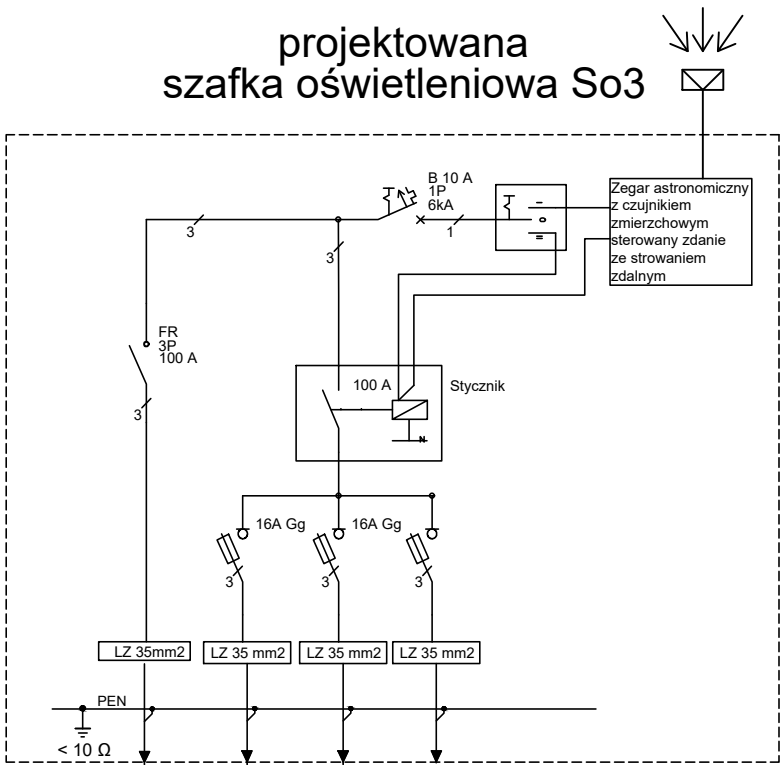

projektowane
złącze kablowe ZK1x-1P
(wg zakresu ENEA)

OCHRONA OD PORAŻEŃ
TN-C SAMOCZYNNE WYŁĄCZENIE ZASILANIA

NAZWA I ADRES NWESTYCJI			
Przebudowa drogi gminnej nr 001822F w m. Klików - budowa oświetlania drogi			
BIURO PROJEKTOWE	ELNOW Krzysztof Nowecki ul. Górną 25 68-343 Brody		
INWESTOR	Gmina Iłowa ul. Żeromskiego 27 68-120 Iłowa		
RYSunEK	Schemat jednokreskowy zasilania		SKALA -:-
BRANZA	ELEKTRYCZNA	STADIUM PROJEKTU E	NR RYSUNKU 02
	IMIĘ I NAZWISKO NR UPRAWNIENI	PODPIS	DATA
PROJEKTANT	mgr inż. Krzysztof Nowecki LBS/0011/POOE/14		12.2025