



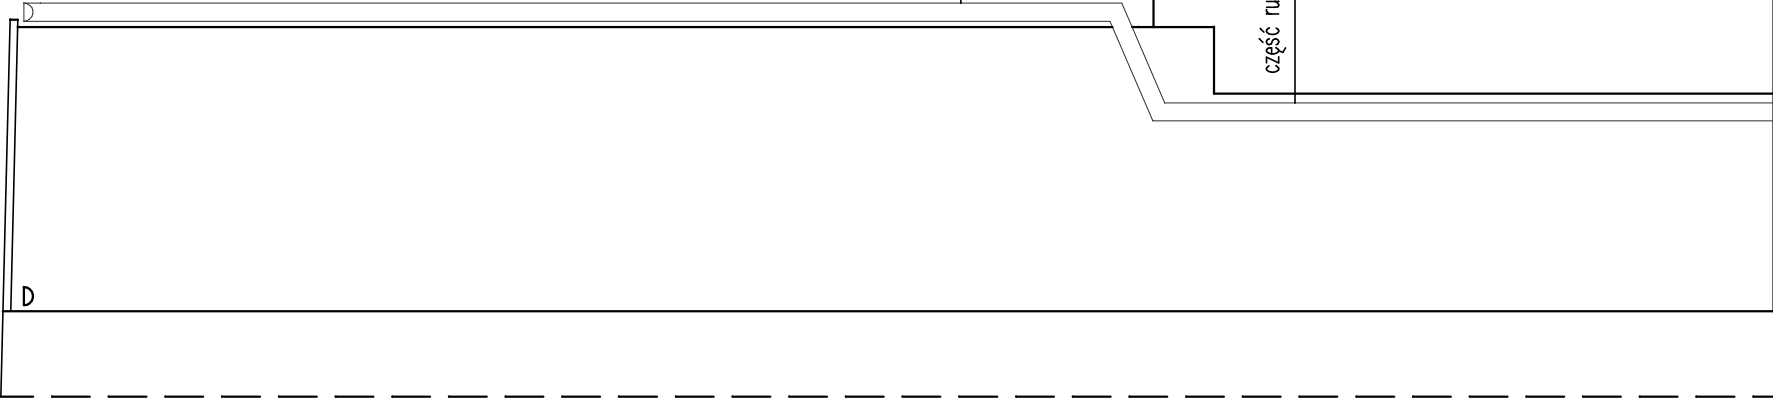


część rury spustowej do przeniesienia

część rury spustowej do likwidacji

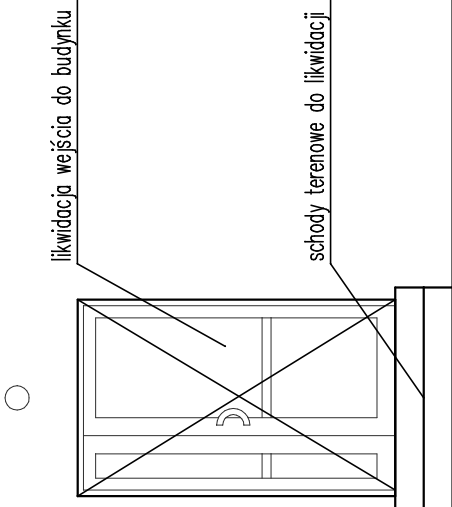

likwidacja okna oraz wykonanie otworu drzwiowego
zgodnie z decyzją pozwolenia na budowę Starosty Erckiego
nr 129/2025 z dnia 01-04-2025

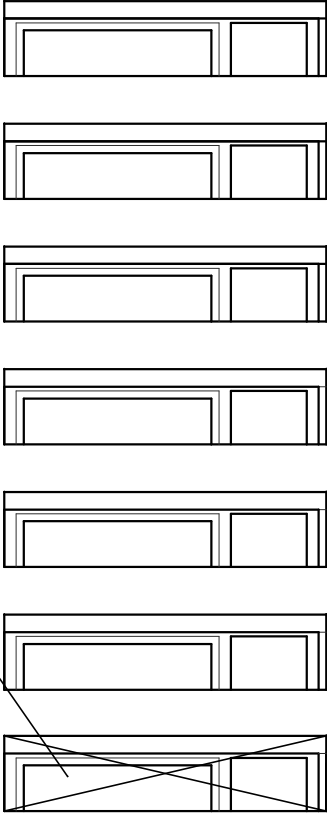

INWENTARYZACJA

pracownia projektowa
PROJEKT PLUS®

mgr inż. arch. Dariusz Jackowski
19-301 Elk ul. Kolejowa 14/1
tel. 601 222 524
e-mail: projekt.plus@op.pl

rysunek:

ELEWACJA WSCHODNIA

nazwa obiektu:

PROJEKT BUDOWLANY
SZYBU WINDOWEGO
ZEWNĘTRZNEGO DŹWIGU OSOBOWEGO

adres:

Szkoła Podstawowa nr 1
19-300 Elk, ul. Koszykowa 1
dz. ewid. nr 3052/8

skala:

1:50

inwestor:

Gmina Miasto Elk
ul. Marsz. Józefa Piłsudskiego 4 19-300 Elk

stadium:

PAB

architektura:

mgr inż. arch. Dariusz Jackowski

nr uprawnień:

4/WM OKK/2007

podpis:

- Elk maj 2026r -

strona:

A-05