


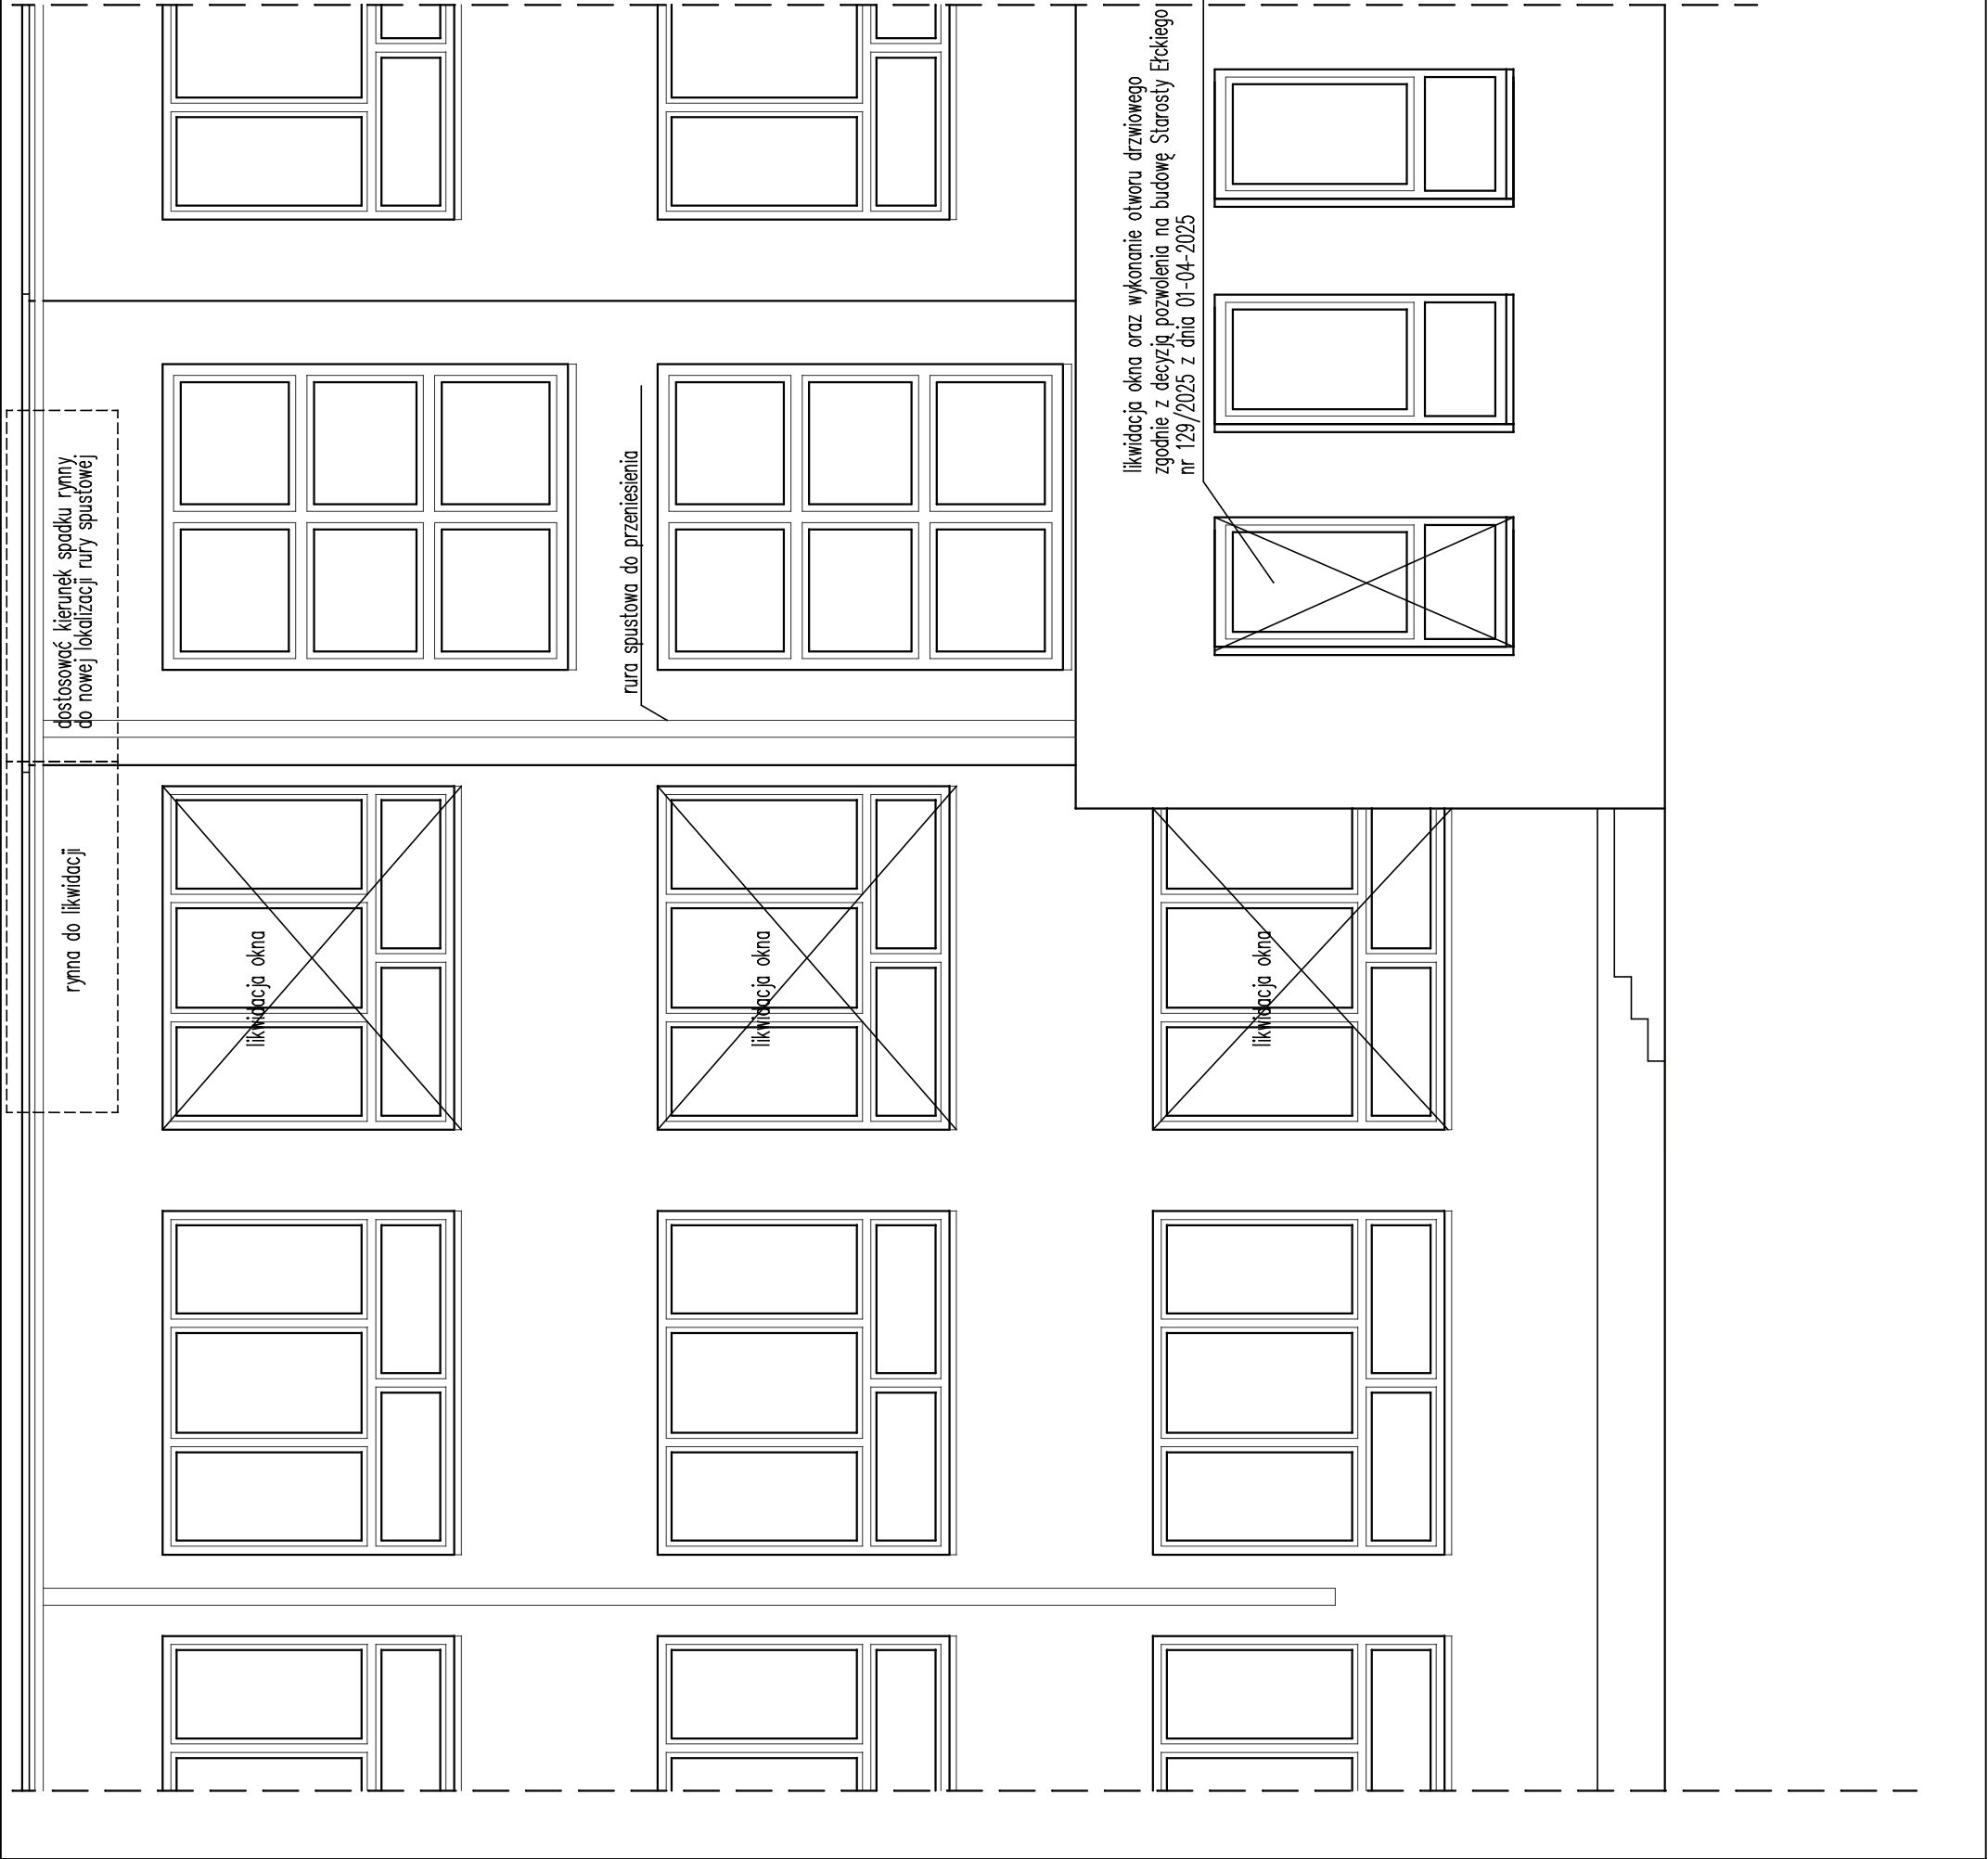

INWENTARYZACJA

pracownia projektowa PROJEKT PLUS®		mgr inż. arch. Dariusz Jackowski 19-301 Elk ul. Kolejowa 14/1 tel. 601 222 524 e-mail: projekt.plus@op.pl	
rysunek: ELEWACJA PÓŁNOCNA			
nazwa obiektu: PROJEKT BUDOWLANY SZYBU WINDOWEGO ZEWNĘTRZNEGO DZWIĘGU OSOBOWEGO		adres: Szkoła Podstawowa nr 1 19-300 Elk, ul. Koszykowa 1 dz. ewid. nr 3052/8	
inwestor: Gmina Miasto Elk ul. Marsz. Józefa Piłsudskiego 4		skala: 1:50	
		stadium: PAB	
zespół projektowy:		nr uprawnień:	
architektura: mgr inż. arch. Dariusz Jackowski		4/WM OKK/2007	
		podpis:	
		strona:	
		A-06	