


PRZĘKRÓJ A-A

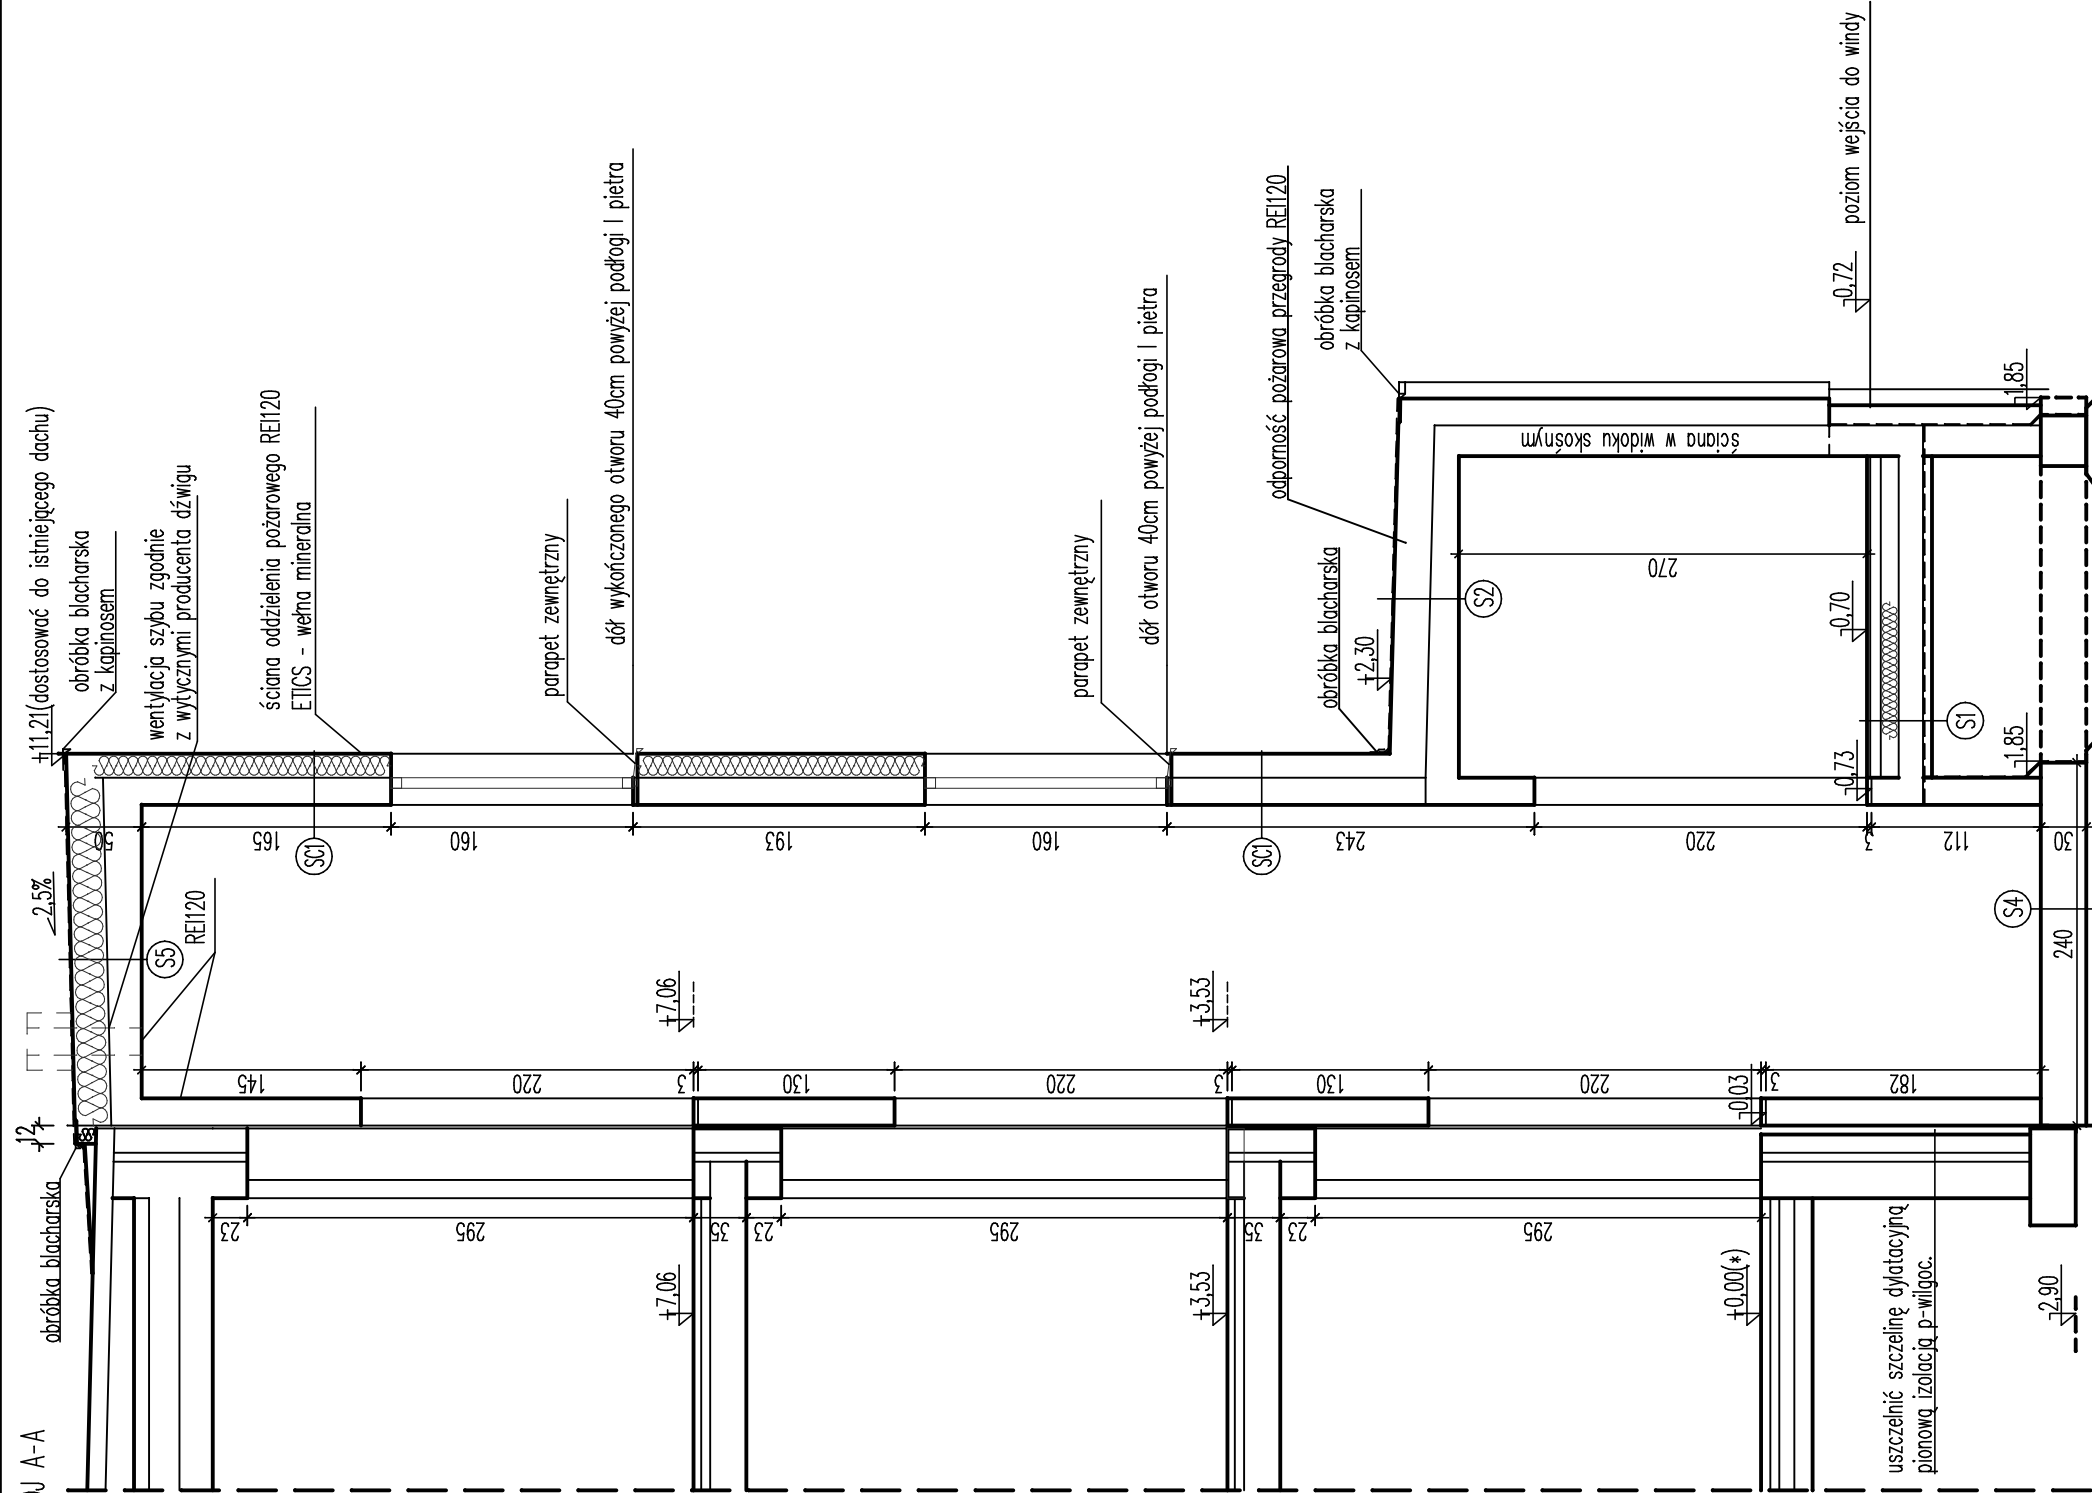

S1	płytki gres
	szlichta cementowa zatarła na gładko gr. 7cm
	styropian EPS 100-036 gr. 12cm
	żelbetowa płyta stropowa gr. 16cm
	folia odcinająca
	chudy beton gr. 6cm
	średnio zagęszczony nasypowy grunt budowlany

S2	papa zgrzewalna wierzchniego krycia
	papa zgrzewalna podkładowa
	płyta z niepalnej wełny skalnej gr. 24cm
	paroizolacja
	płyta stropowa wykonana ze spadkiem min. gr. 16cm

S4	żelbetowa płyta fundamentowa
	zgodnie z projektem konstrukcji
	chudy beton gr. 10cm
	zagęszczony budowlany grunt rodzimy- ls=0.97

S5	papa zgrzewalna wierzchniego krycia
	papa zgrzewalna podkładowa
	płyta z niepalnej wełny skalnej gr. 24cm
	paroizolacja
	żelbetowa płyta stropowa wykonana ze spadkiem min. gr. 20cm

SC1	cienkowarstwowy tynk w sys. ETICS
	płyta z niepalnej wełny skalnej gr. 16cm
	ściana gr. 18cm (patrz konstr.)
	tynk cem.-wap. gr. 1,5cm kat. III

SC2	styropian EPS 100-036 / frez gr. 12cm z wklejoną siatką zbrojącą, mocowany zgodnie z sys. ETICS lambda=0.036 W/(m*K)
	izolacja przeciwwilgociowa np. z masy asfaltowo kauczukowej na bazie wody
	ściana żelbetowa gr. 18cm (patrz konstr.)

(*) - poziom 0,00 = poziom wykończonej podłogi parteru szkoły

pracownia projektowa PROJEKT PLUS®		mgr inż. arch. Dariusz Jackowski 19-301 Elk ul. Kolejowa 14/1 tel. 601 222 524 e-mail: projekt.plus@op.pl	
rysunek: PRZĘKROJE A-A			
nazwa obiektu: PROJEKT BUDOWLANY SZYBU WINDOWEGO ZEWNĘTRZNEGO DZWIĘGU OSOBOWEGO	adres: Szkoła Podstawowa nr 1 19-300 Elk, ul. Koszykowa 1 dz.ewid.nr 3052/8		skala: 1:50
	inwestor: Gmina Miasto Elk ul. Marsz. Józefa Piłsudskiego 4 19-300 Elk		stadium: PAB
architektura: mgr inż. arch. Dariusz Jackowski		nr uprawnień: 4/WM OKK/2007	podpis:
- Elk maj 2026r -		strona:	A-11