


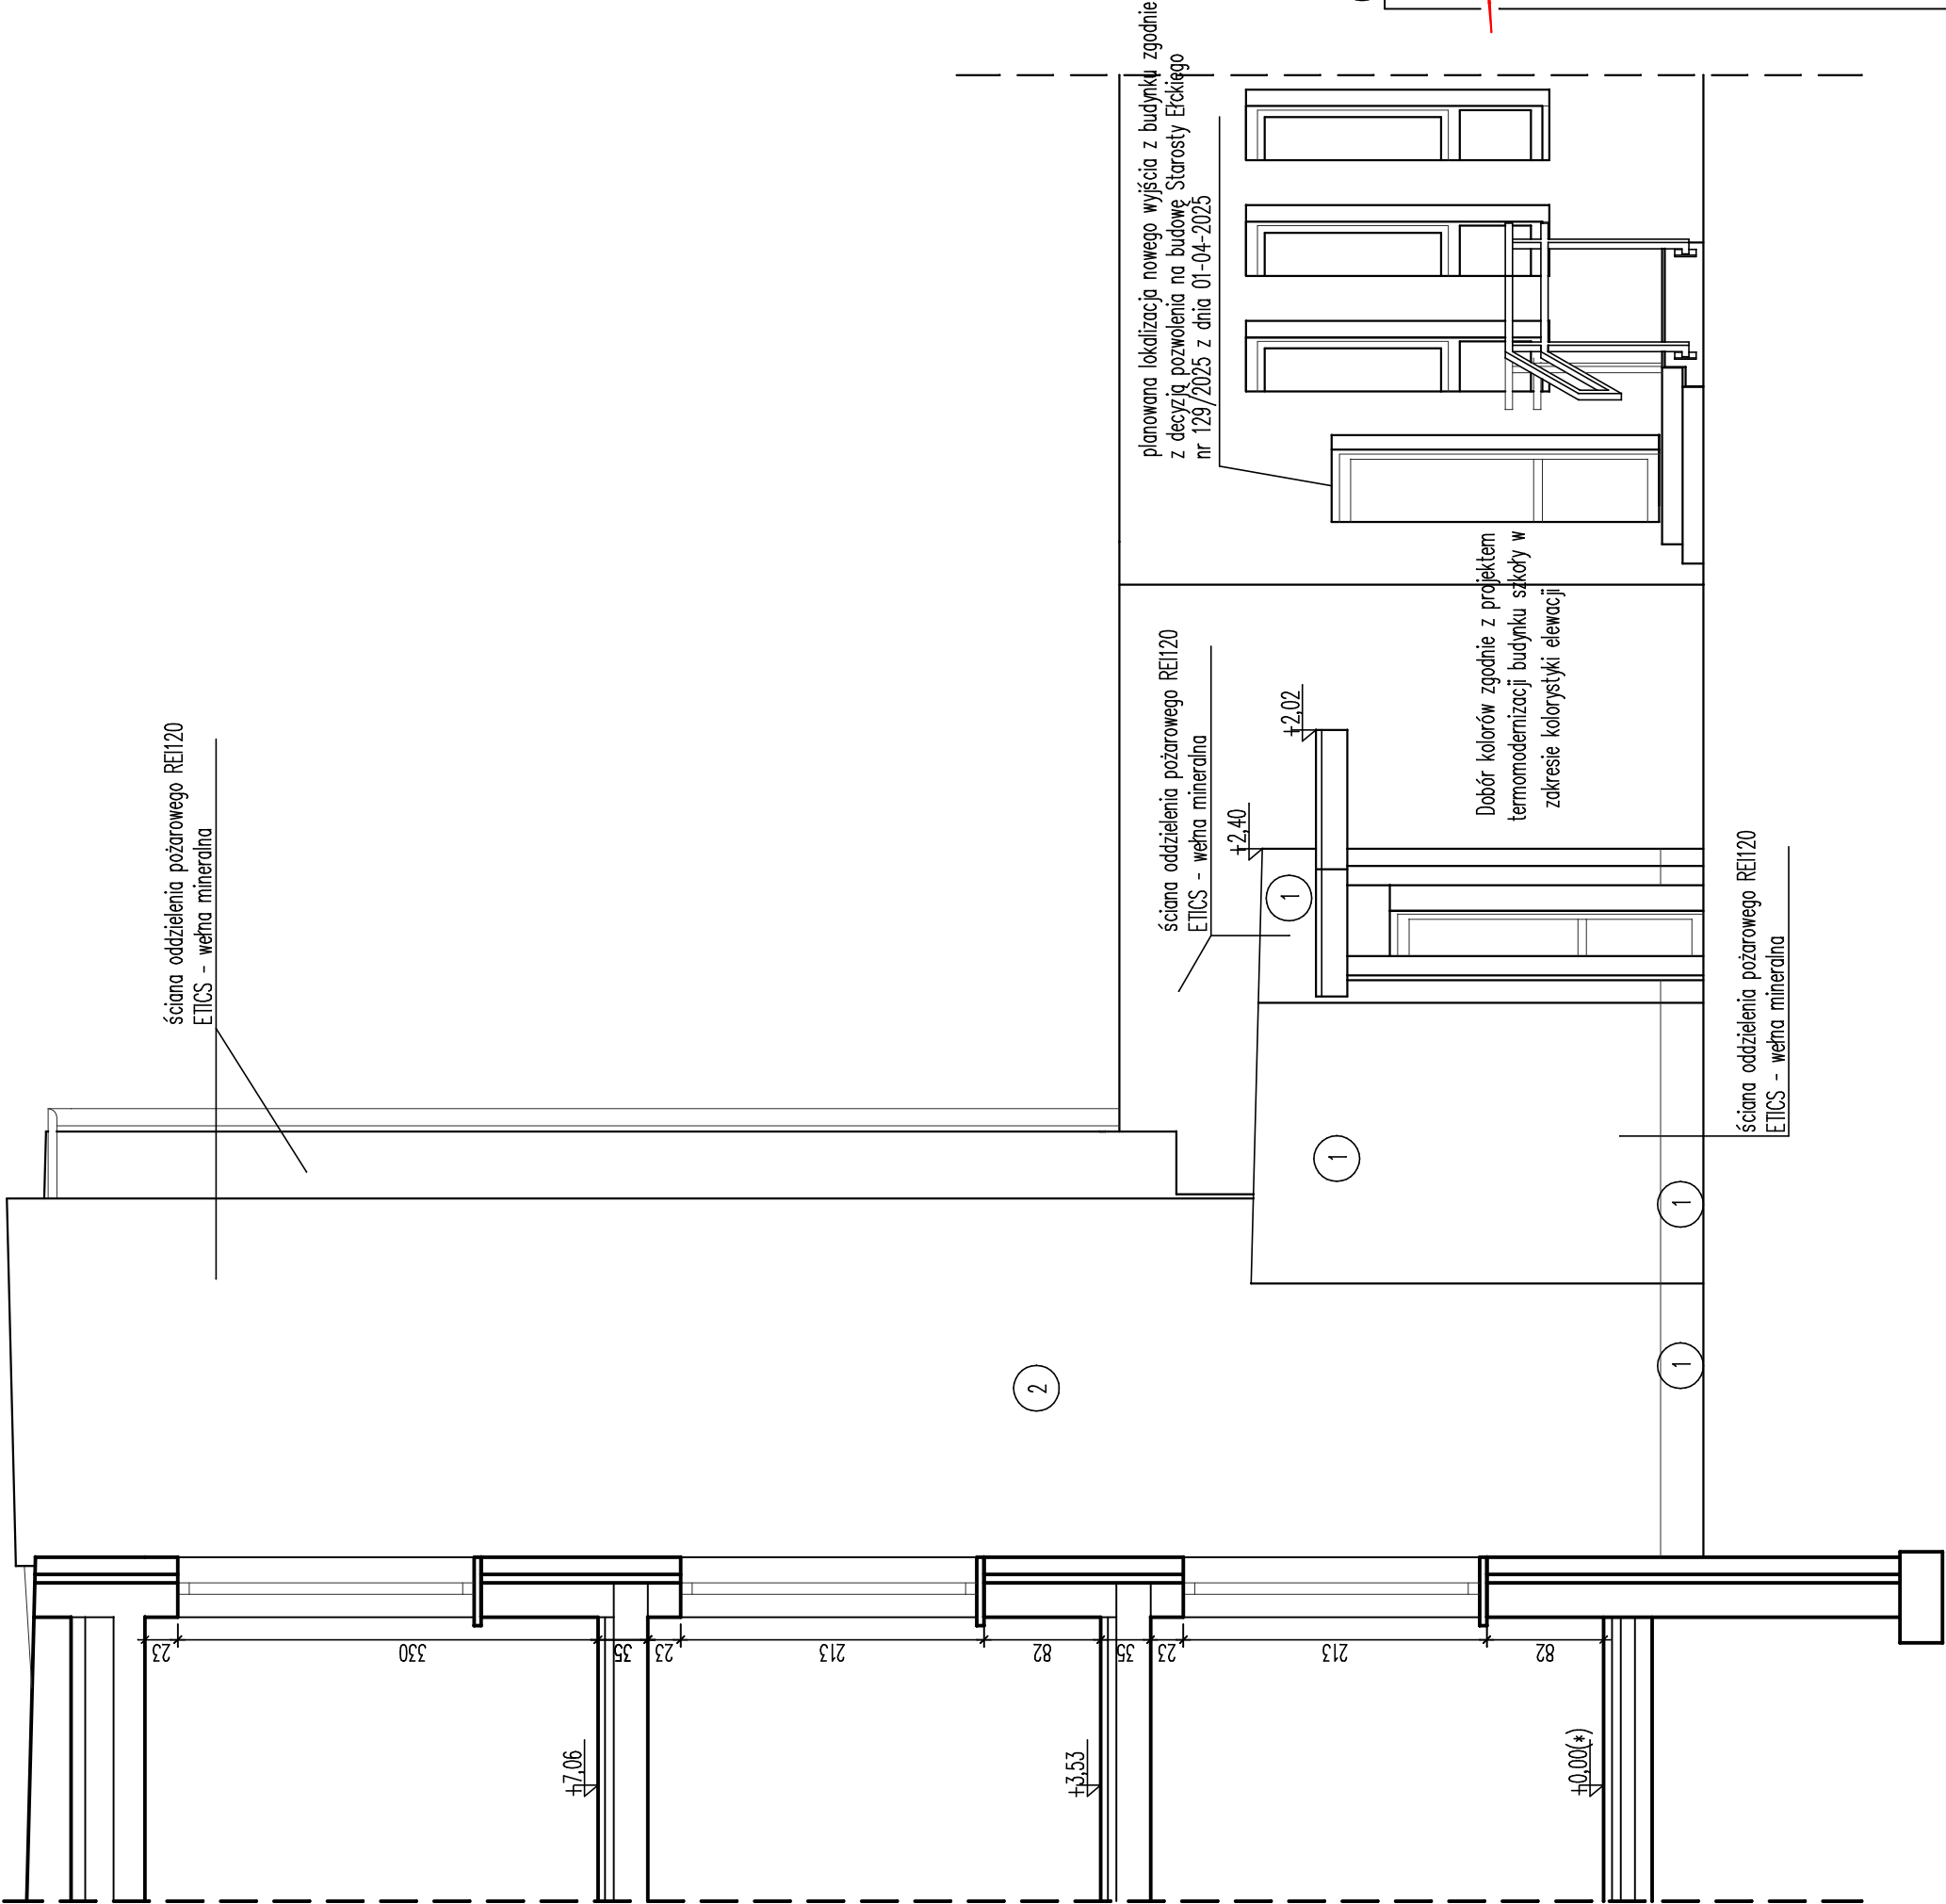

(*) - poziom 0,00 = poziom wykończonej podłogi parteru szkoły

pracownia projektowa PROJEKT PLUS®		mgr inż. arch. Dariusz Jackowski 19-301 Elk ul. Kolejowa 14/1 tel. 601 222 524 e-mail: projekt.plus@op.pl	
rysunek: ELEWACJA WSCHODNIA			
nazwa obiektu: PROJEKT BUDOWLANY SZYBU WINDOWEGO ZEWNĘTRZNEGO DŹWIGU OSOBOWEGO	adres: Szkoła Podstawowa nr 1 19-300 Elk, ul. Koszykowa 1 dz. ewid. nr 3052/8	skala: 1:50	
inwestor: ul. Marsz. Józefa Piłsudskiego 4	Gmina Miasto Elk 19-300 Elk	stadium: PAB	
architektura: mgr inż. arch. Dariusz Jackowski	nr uprawnień: 4/WM OKK/2007	podpis:	
- Elk maj 2026r -		strona:	A-13