


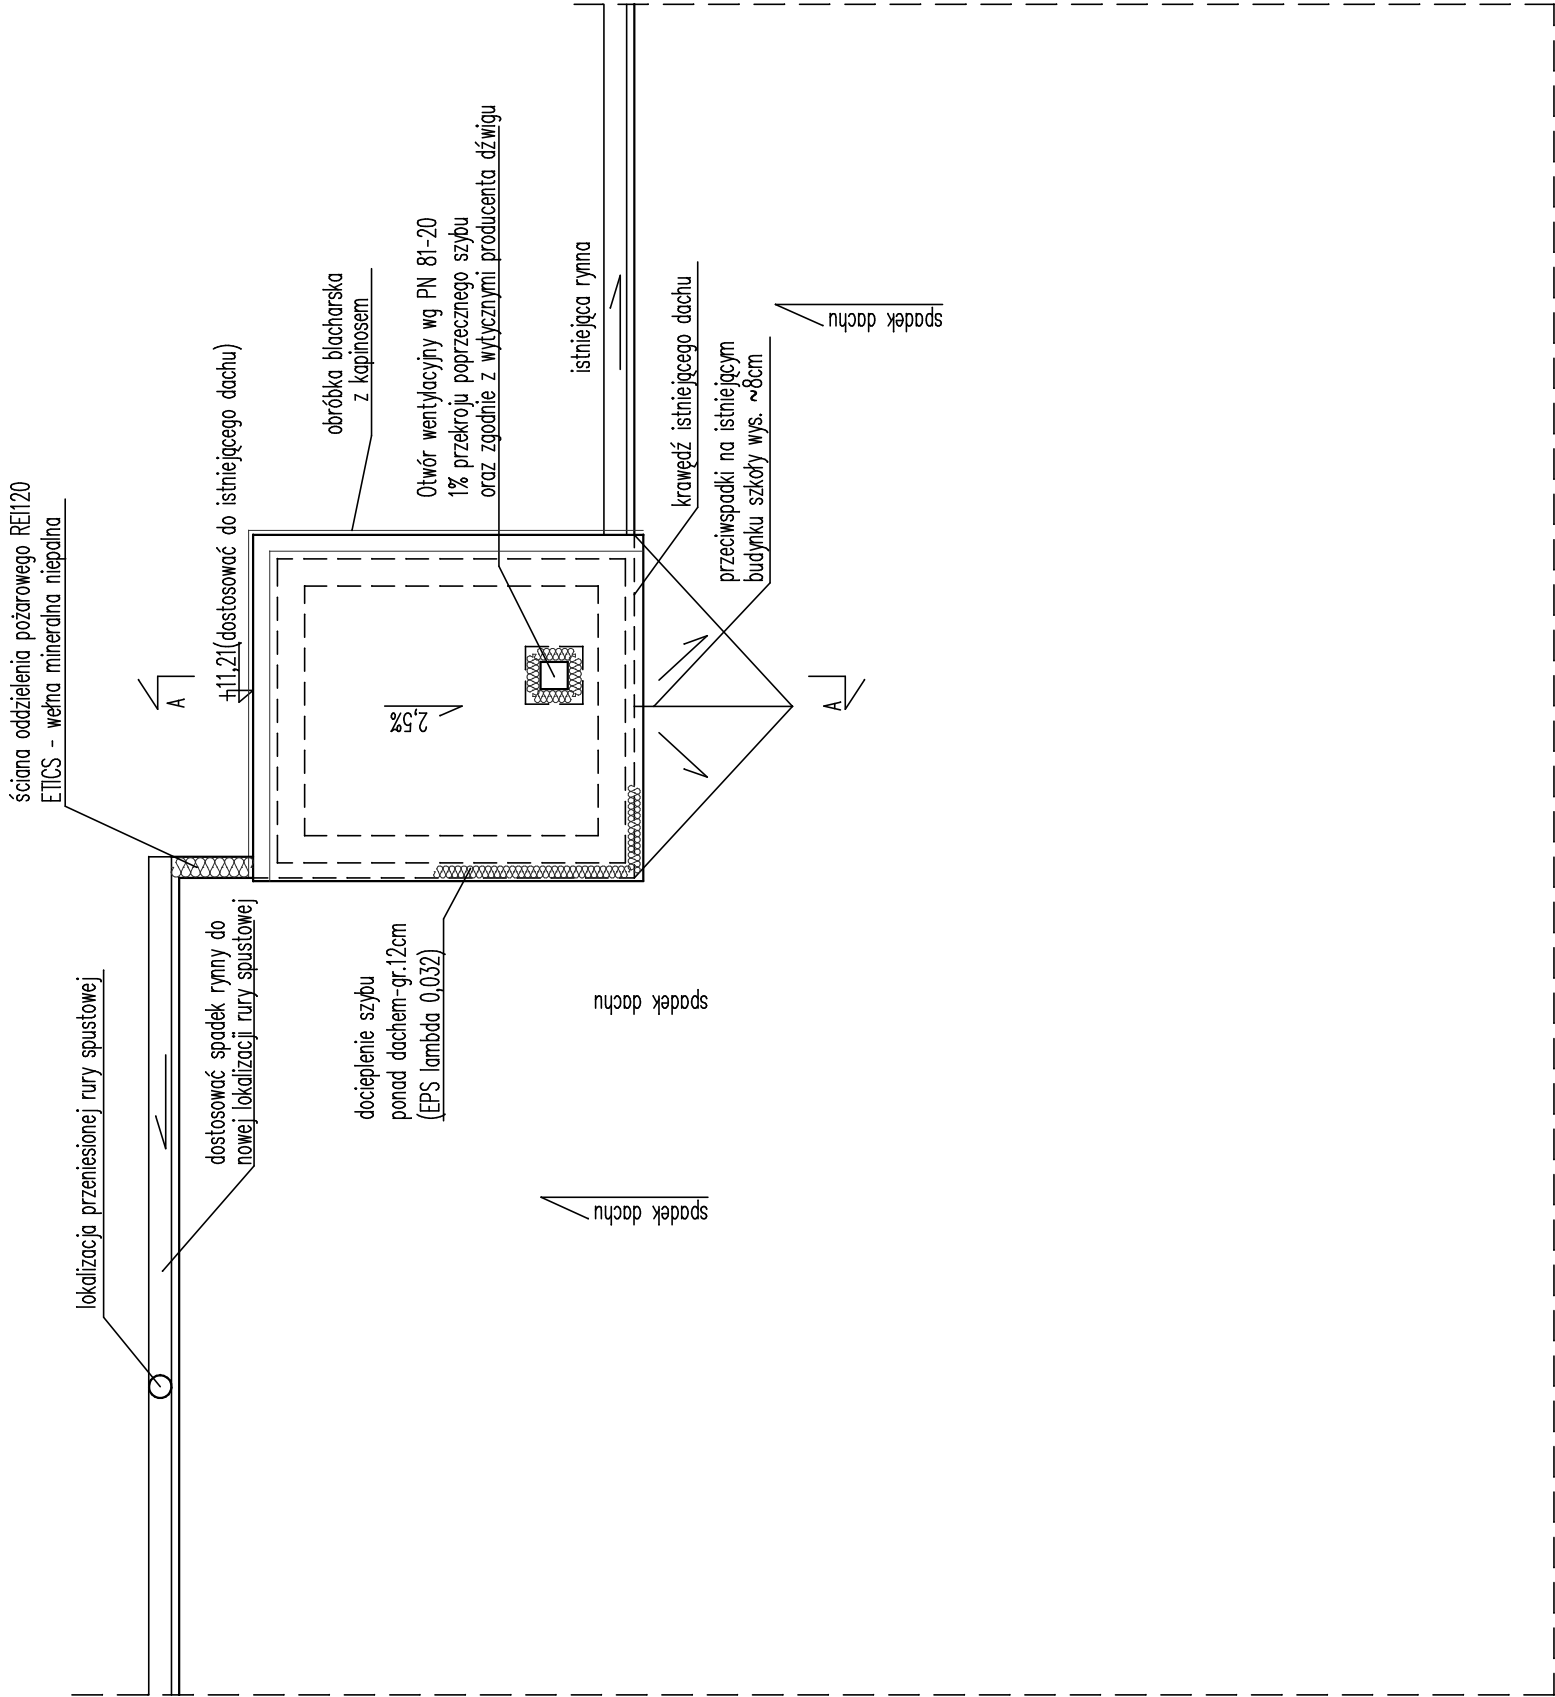

pracownia projektowa
PROJEKT PLUS®

mgr inż. arch. Dariusz Jackowski
19-301 Elk ul. Kolejowa 14/1
tel. 601 222 524
e-mail: projekt.plus@op.pl

rysunek:

RZUT DACHU

nazwa obiektu:	adres:	skala:
PROJEKT BUDOWLANY SZYBU WINDOWEGO ZEWNĘTRZNEGO DŹWIGU OSOBOWEGO	Szkoła Podstawowa nr 1 19-300 Elk, ul. Koszykowa 1 dz. ewid. nr 3052/8	1:50
inwestor:	stadium:	
ul. Marsz. Józefa Piłsudskiego 4 19-300 Elk	PT	

architektura:	nr uprawnień:	podpis:
mgr inż. arch. Dariusz Jackowski	4/WM OK/2007	
- Elk maj 2026r -		strona: A-05