PRZEKRÓJ A-A

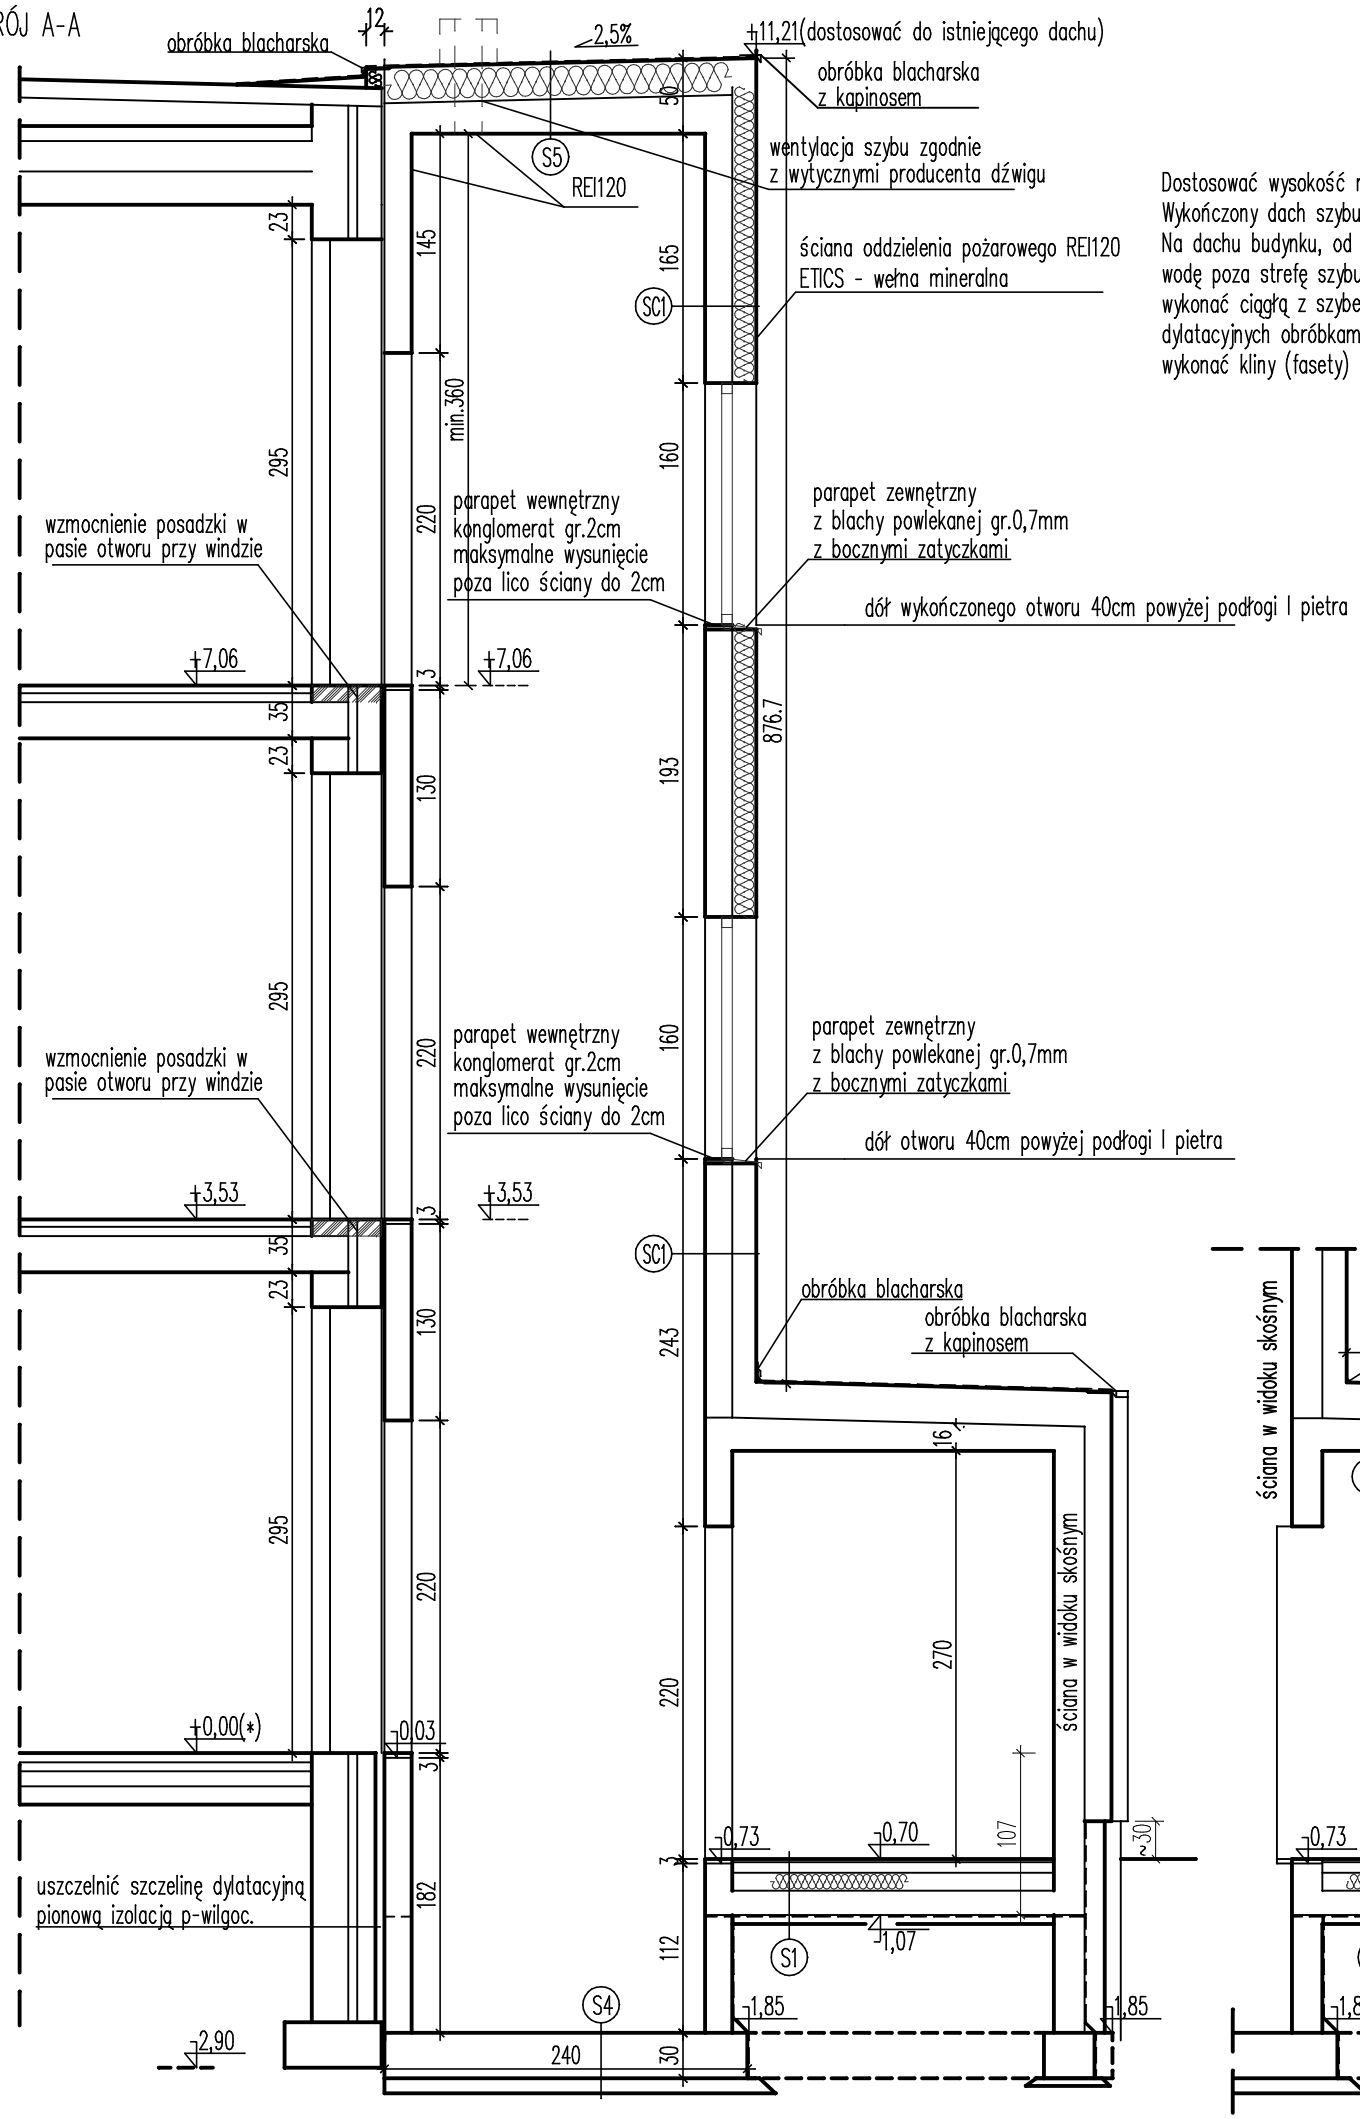

Dostosować wysokość nadszybia do wysokości budynku.
Wykończony dach szybu powinien być wyniesiony ponad dach budynku min. 15cm
Na dachu budynku, od strony szybu windowego wykonać przeciwspadki odprowadzające wodę poza strefę szybu. Na przeciwspadkach oraz styku dachu budynku z szybem wykonać ciągłą z szybem izolację przeciwwodną z wykończeniem krawędzi i szczelin dylatacyjnych obróbkami blacharskimi. W miejscach zagięcia izolacji pod kątem prostym wykonać kliny (fasety) zmniejszające kąt zagięcia.

PRZEKRÓJ B-B

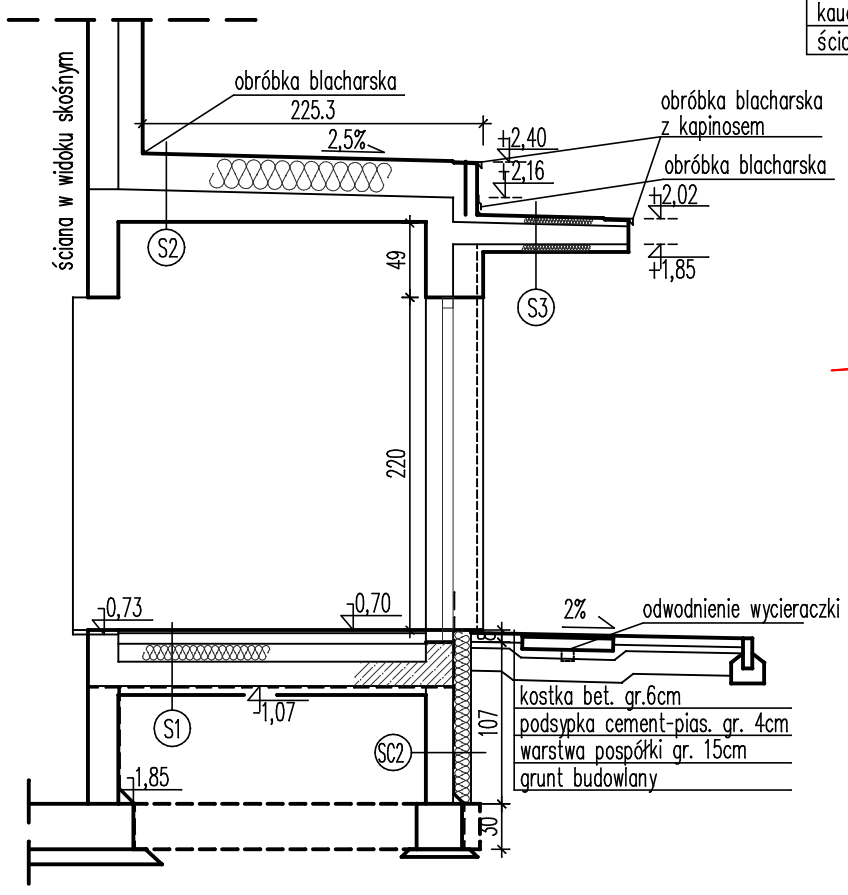

S1	płytki gres antypoślizgowość R11
	szlichta cementowa zatarta na gładko gr. 7cm
	styropian EPS 100-036 gr. 12cm lambda=0,036 W/(m*K)
	żelbetowa płyta stropowa gr. 16cm
	folia odcinająca
	chudy beton gr. 6cm
	średnio zagęszczony nasypowy grunt budowlany

S2	papa zgrzewalna wierzchniego krycia
	papa zgrzewalna podkładowa
	płyta z niepalnej wełny skalnej gr. 24cm, lambda=0,036 W/(m*K)
	paroizolacja
	płyta stropowa wykonana ze spadkiem min. gr. 16cm

S3	styropian gr. 5cm
	płyta stropowa wykonana ze spadkiem min. gr. 12cm
	styropian gr. 5cm

S4	żelbetowa płyta fundamentowa z betonu C20/25 gr. 30cm zgodnie z projektem konstrukcji
	chudy beton gr. 10cm
	zagęszczony budowlany grunt rodzimy- Is=0.97

S5	papa zgrzewalna wierzchniego krycia
	papa zgrzewalna podkładowa
	płyta z niepalnej wełny skalnej gr. 24cm, lambda=0,036 W/(m*K)
	paroizolacja
	żelbetowa płyta stropowa wykonana ze spadkiem min. gr. 20cm

SC1	cienkowarstwowy tynk w tsys. ETICS
	płyta z niepalnej wełny skalnej gr. 16cm, lambda=0,036 W/(m*K)
	ściana gr. 18cm (patrz konstr.)
	tynk cem.-wap. gr. 1,5cm kat. III

SC2	styropian EPS 100-036 / frez gr. 12cm z wklejoną siatką zbrojącą, mocowany zgodnie z sys. ETICS lambda=0,036 W/(m*K)
	izolacja przeciwwilgociowa np. z masy asfaltowo kauczukowej na bazie wody
	ściana żelbetowa gr. 18cm (patrz konstr.)

(*) - poziom 0,00 = poziom wykończonej podłogi parteru szkoły

pracownia projektowa
PROJEKT PLUS®
mgr inż. arch. Dariusz Jackowski
19-301 Ełk ul. Kolejowa 14/1
tel. 601 222 524
e-mail: projekt.plus@op.pl

rysunek:

PRZEKROJE A-A, B-B

nazwa obiektu:	adres:	skala:
PROJEKT BUDOWLANY SZYBU WINDOWEGO ZEWNĘTRZNEGO DŹWIGU OSOBOWEGO	Szkoła Podstawowa nr 1 19-300 Ełk, ul. Koszykowa 1 dz.ewid.nr 3052/8	1:50
inwestor: Gmina Miasto Ełk ul. Marsz. Józefa Piłsudskiego 4 19-300 Ełk		stadium: PT

zespół projektowy:	nr uprawnień:	podpis:
architektura: mgr inż. arch. Dariusz Jackowski	4/WM OKK/2007	
- Ełk maj 2026r -		strona: A-06