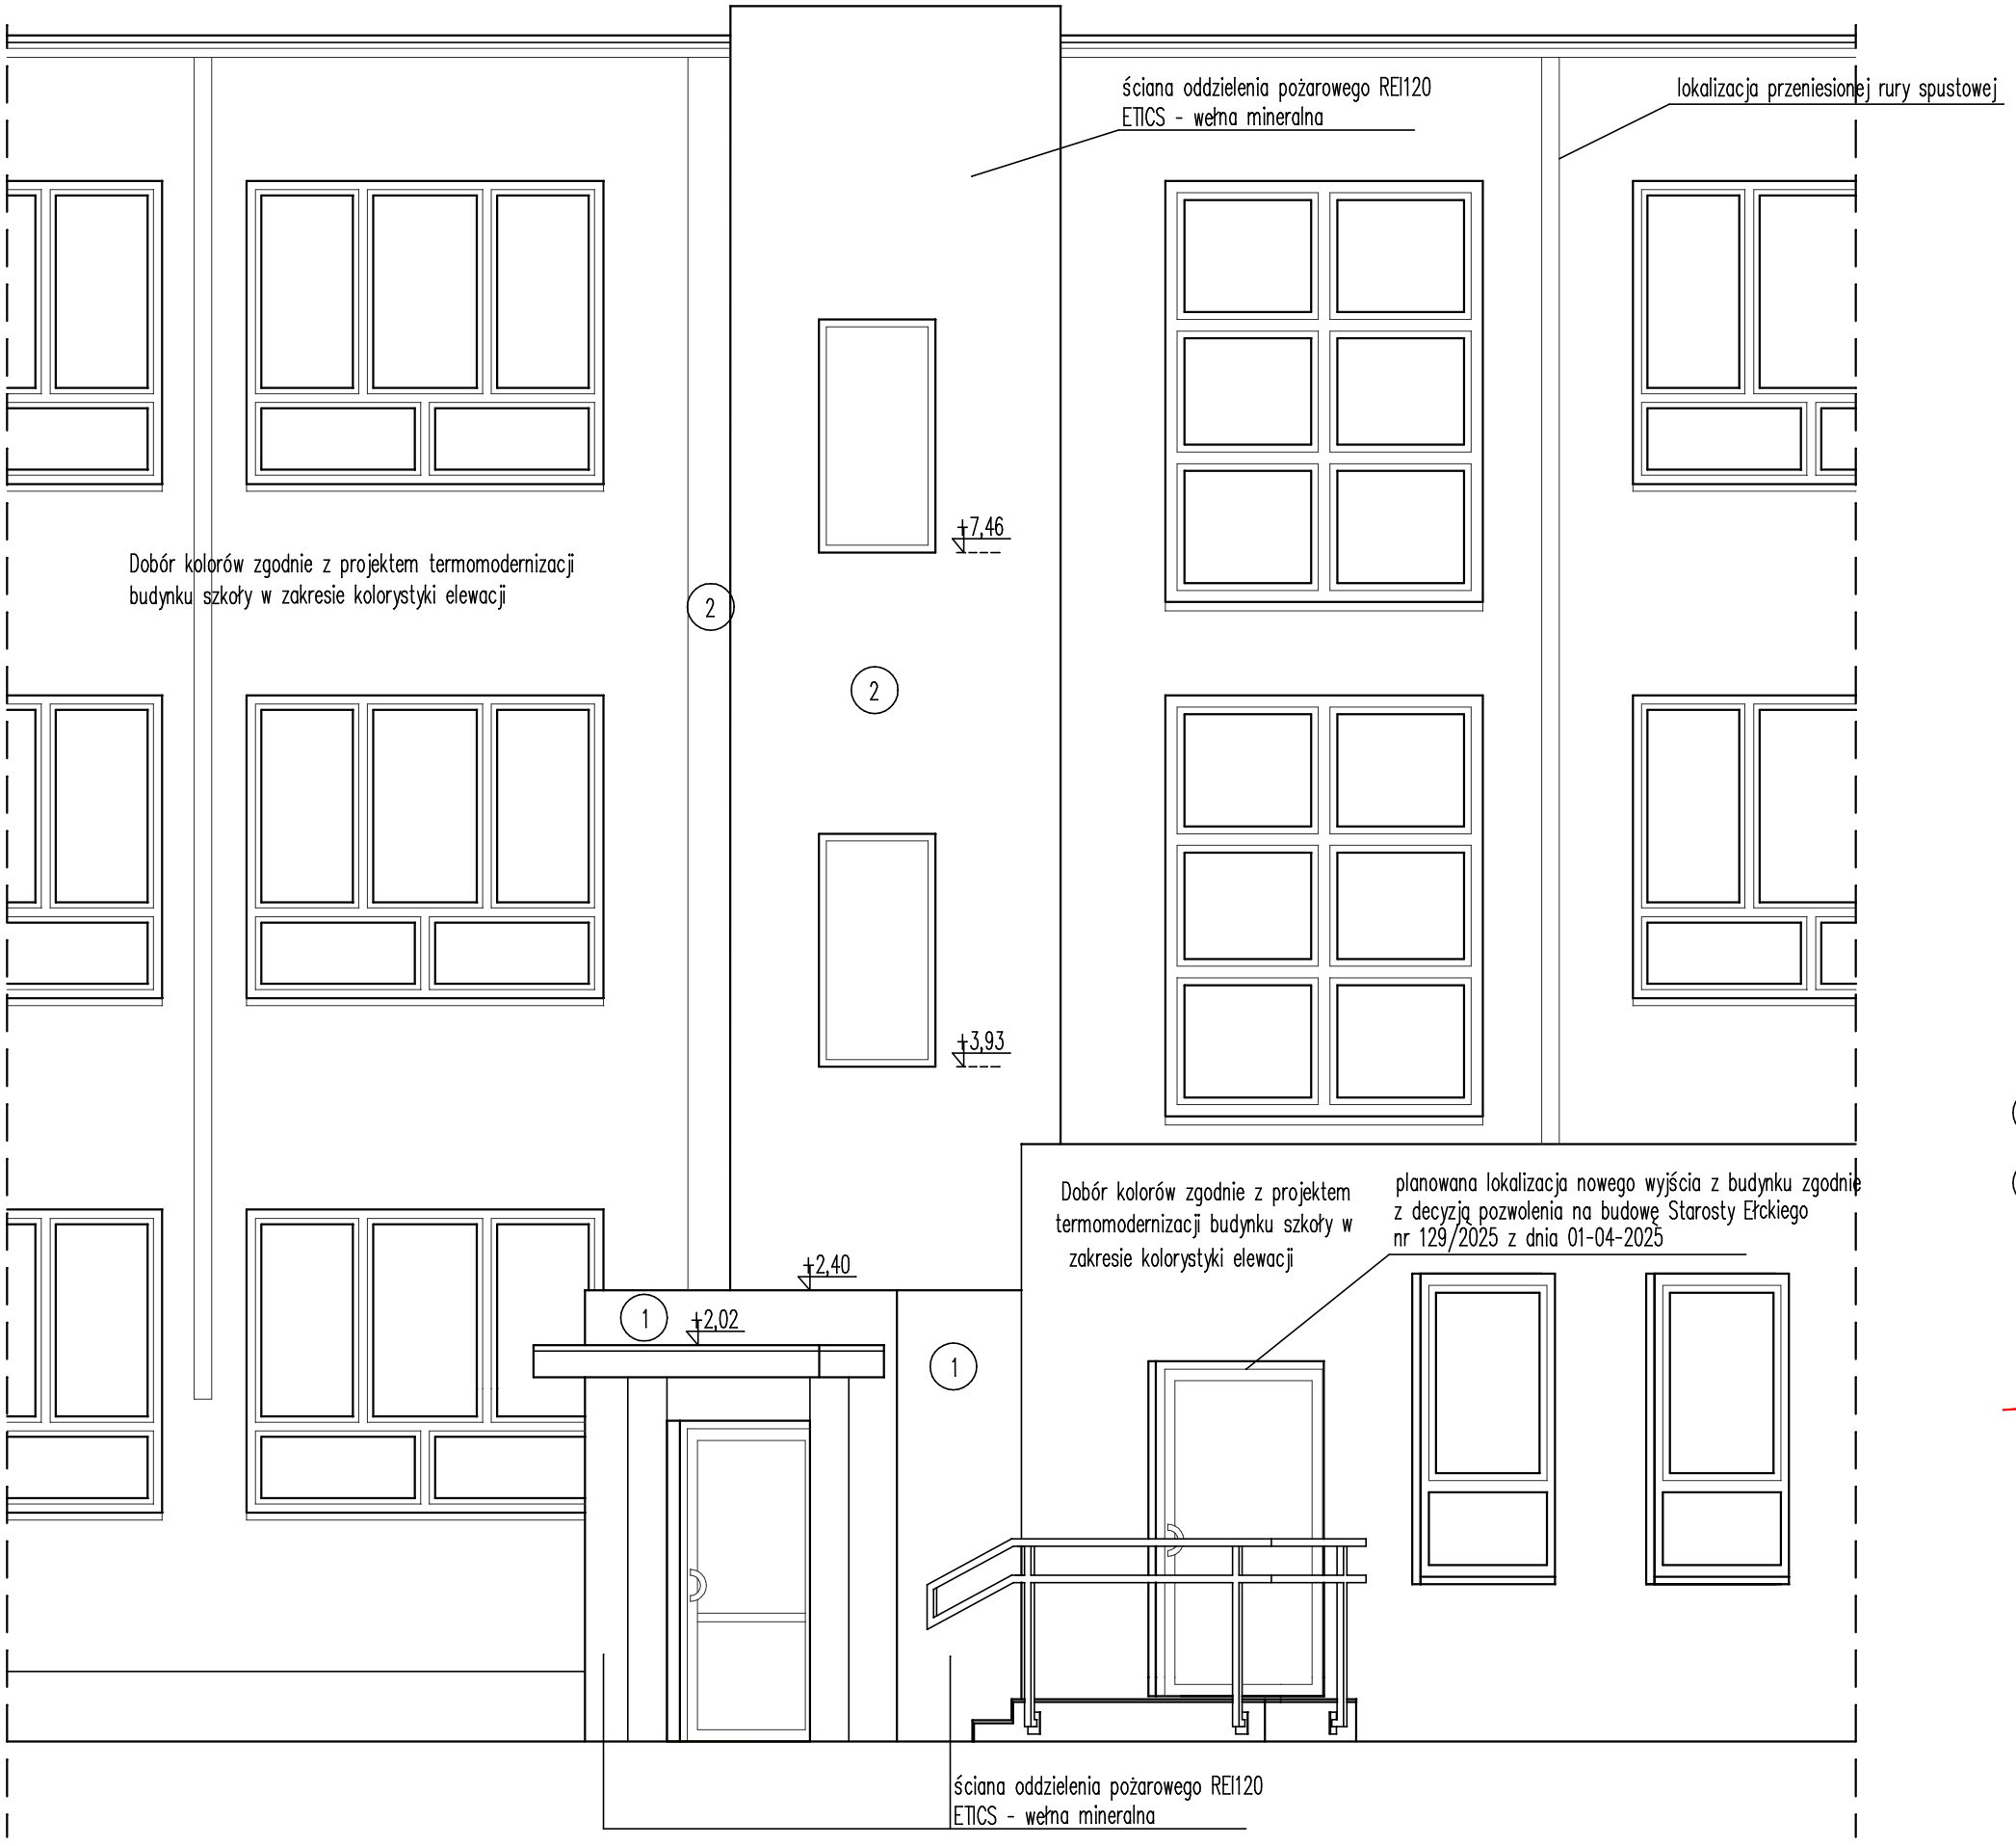

1 Tynk w kolorze ciemnoszarym LA54-AS1 lub równoważny

2 Tynk w kolorze białym

pracownia projektowa
PROJEKT PLUS®
mgr inż. arch. Dariusz Jackowski
19-301 Ełk ul. Kolejowa 14/1
tel. 601 222 524
e-mail: projekt.plus@op.pl

rysunek:

ELEWACJA PÓŁNOCNA

nazwa obiektu:	adres:	skala:
PROJEKT BUDOWLANY SZYBU WINDOWEGO ZEWNĘTRZNEGO DŹWIGU OSOBOWEGO	Szkoła Podstawowa nr 1 19-300 Ełk, ul. Koszykowa 1 dz.ewid.nr 3052/8	1:50
inwestor: Gmina Miasto Ełk ul. Marsz. Józefa Piłsudskiego 4 19-300 Ełk		stadium: PT

zespół projektowy:	nr uprawnień:	podpis:
architektura: mgr inż. arch. Dariusz Jackowski	4/WM OKK/2007	
- Ełk maj 2026r -	strona:	A-08