


ściana oddzielenia pożarowego REI120
ETICS - wełna mineralna

2

planowana lokalizacja nowego wyjścia z budynku zgodnie
z decyzją pozwolenia na budowę Starosty Erckiego
nr 129/2025 z dnia 01-04-2025

ściana oddzielenia pożarowego REI120
ETICS - wełna mineralna

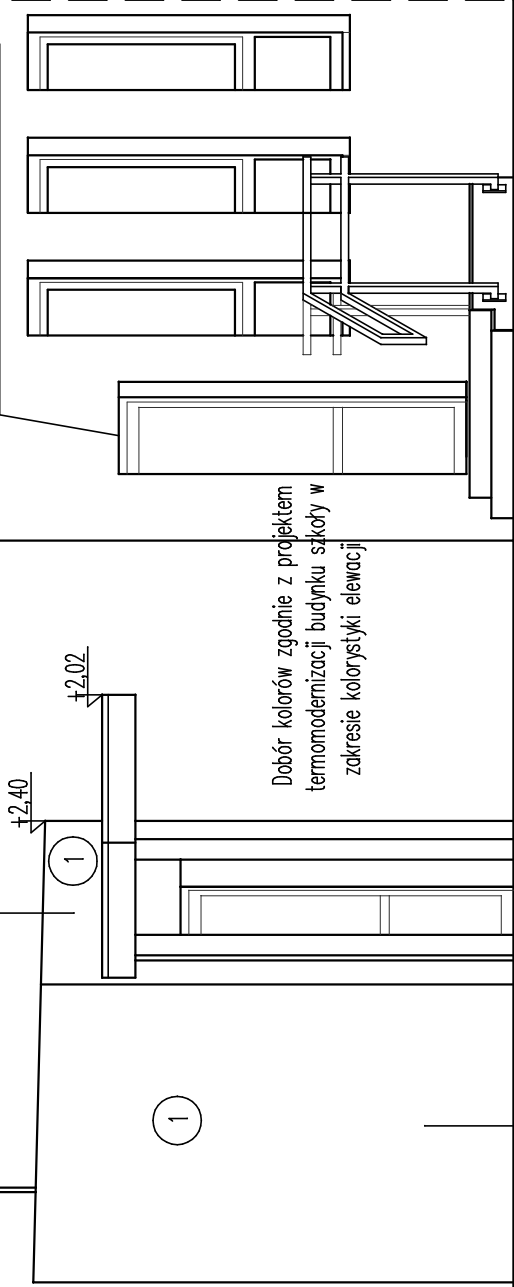

Dobór kolorów zgodnie z projektem
termomodernizacji budynku szkoły w
zakresie kolorystyki elewacji

ściana oddzielenia pożarowego REI120
ETICS - wełna mineralna

1 Tynk w kolorze ciemnoszarym LA54-AS1 lub równoważny

2 Tynk w kolorze białym

(*) - poziom 0,00 = poziom wykończonej podłogi parteru szkoły

pracownia projektowa PROJEKT PLUS®		mgr inż. arch. Dariusz Jackowski 19-301 Elk ul. Kolejowa 14/1 tel. 601 222 524 e-mail: projekt.plus@op.pl	
rysunek: ELEWACJA WSCHODNIA, PRZEKRÓJ E-E			
nazwa obiektu: PROJEKT BUDOWLANY SZYBU WINDOWEGO ZEWNĘTRZNEGO DZWIĞU OSOBOWEGO	adres: Szkoła Podstawowa nr 1 19-300 Elk, ul. Koszykowa 1 dz. ewid. nr 3052/8	skala: 1:50	
inwestor: ul. Marsz. Józefa Piłsudskiego 4	Gmina Miasto Elk 19-300 Elk	stadium: PT	
architektura: mgr inż. arch. Dariusz Jackowski	zespół projektowy: - Elk maj 2026r -	nr uprawnień: 4/WM OKK/2007	podpis:
		strona:	A-09