RZUT DACHU
INSTALACJA ODGROMOWA

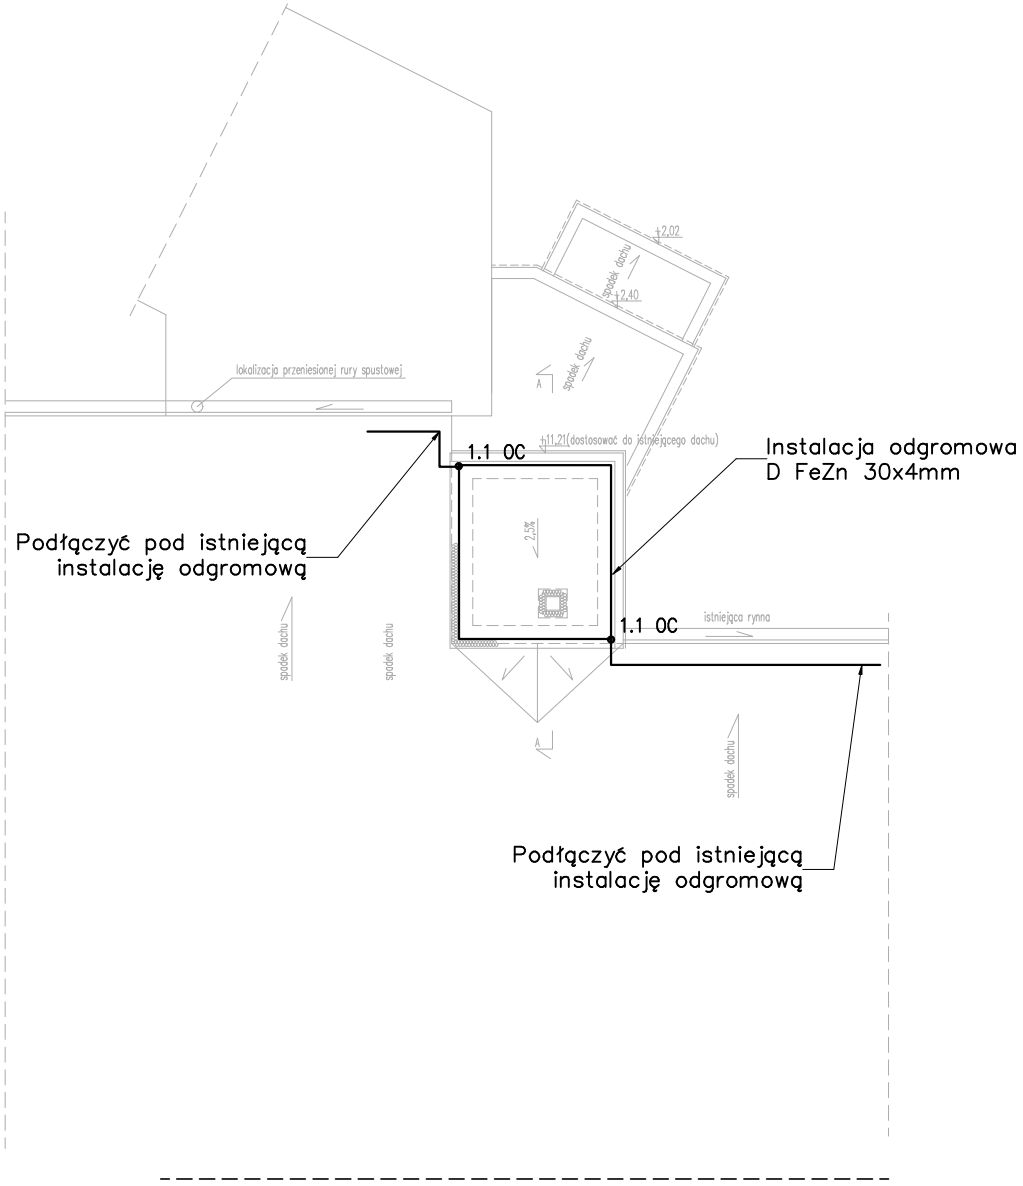

pracownia projektowa PROJEKT PLUS® mgr inż. arch. Dariusz Jackowski 19-301 Ełk ul. Kolejowa 14/1 tel. 601 222 524 e-mail: projekt.plus@op.pl		
rysunek: RZUT III PIĘTRA INSTALACJE ELEKTRYCZNE		
nazwa obiektu: PROJEKT BUDOWLANY SZYBU WINDOWEGO ZEWNĘTRZNEGO DŹWIGU OSOBOWEGO	adres: Szkoła Podstawowa nr 1 19-300 Ełk, ul. Koszykowa 1 dz.ewid.nr 3052/8	skala: 1:100
inwestor: Gmina Miasto Ełk ul. Marsz. Józefa Piłsudskiego 4 19-300 Ełk		stadium: PT

zespół projektowy:	nr uprawnień:	podpis:
Br. elektryczna mgr inż. Marcin Grzesiukiewicz	PDL/0154/POOE/10	
- Ełk maj 2026r -		strona: E-5