


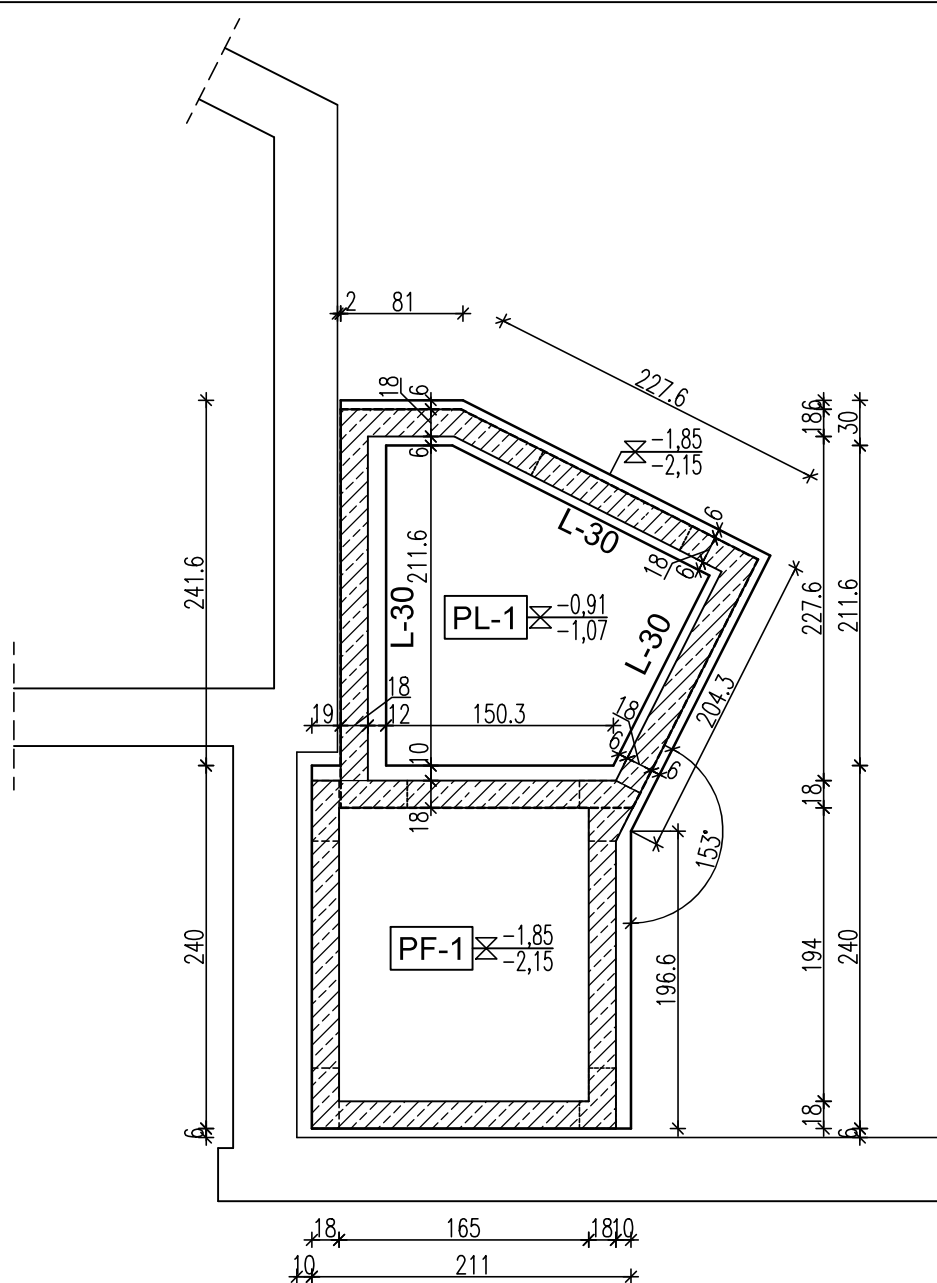

UWAGI:

1. Rysunek rozpatrywać łącznie z projektem architektury, projekt architektury jest projektem nadrzędnym.
2. Prace przy budynku istniejącym należy prowadzić z należytą ostrożnością oraz odcinkowo. Nie można dopuścić do naruszenia fundamentów istniejących oraz do rozluźnienia gruntu w ich pobliżu. Założono, że poziom fundamentów projektowanych znajdować się będzie max. 20cm poniżej fundamentów istniejących, kierownik budowy powinien potwierdzić zgodność przyjętych założeń.
3. Wymiary odległości od fundamentów istniejących podano orientacyjnie, wymiary mogą nieznacznie różnić się od wymiarów rzeczywistych.

 – ŻELBET

 MB-KONSTRUKCJE mgr inż. Monika Bosko 10-685 OLSZTYN, ul. Franciszka Barcza 50e/1		
OBIEKT:	PROJEKT BUDOWLANY SZYBU WINDOWEGO ZEWNĘTRZNEGO DZWIGU OSOBOWEGO	
ADRES:	19-300 Elk, ulica Koszykowa 1 dz. ewid. nr 3052/8	
RYSUNEK:	RZUT FUNDAMENTÓW	STADIUM: PT-K
PROJEKTANT:	mgr inż. Monika Bosko nr upr. WAM/0061/PWOK/18	
SPRAWDZAJĄCY:	mgr inż. Wiesław Bulkowski nr upr. WAM/0132/P0OK/04	
SKALA 1:50	DATA: 05.2026	RYS. K01