


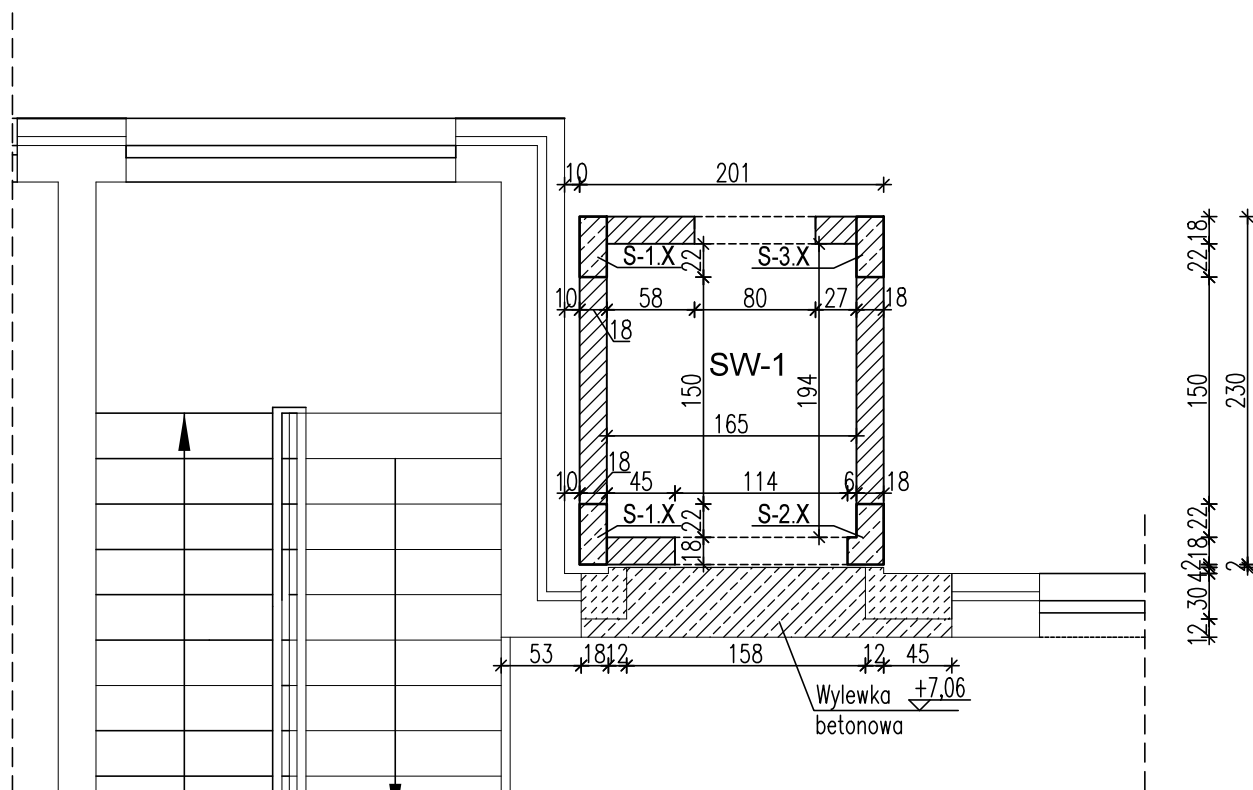

UWAGI:

1. Rysunek rozpatrywać łącznie z projektem architektury, projekt architektury jest projektem nadrzędnym.
2. Prace przy budynku istniejącym należy prowadzić z należytą ostrożnością.
3. Wymiary mogą nieznacznie różnić się od wymiarów rzeczywistych.
4. Zamurowania otworów wykonać z bloczków gazobetonowych z zastosowaniem systemowych łączników murowych.
5. W części istniejącego budynku należy wykonać wylewkę betonową gr. ok. 10cm zbrojoną siatką prętów $\varnothing 8$ w rozstawie 15x15cm, wylewkę betonową wykonać z zachowaniem 2cm dylatacji od projektowanego szybu windowego.

	– BLOCZEK GAZOBETONOWY
	– BLOCZEK SILIKATOWY E18 KL.15
	– ŻELBET

MB-KONSTRUKCJE mgr inż. Monika Bosko 10-685 OLSZTYN, ul. Franciszka Barcza 50e/1		
OBIEKT:	PROJEKT BUDOWLANY SZYBU WINDOWEGO ZEWNĘTRZNEGO DZWIGU OSOBOWEGO	
ADRES:	19-300 Elk, ulica Koszykowa 1 dz. ewid. nr 3052/8	
RYSUNEK:	RZUT II PIĘTRA	STADIUM: PT-K
PROJEKTANT:	mgr inż. Monika Bosko nr upr. WAM/0061/PWOK/18	
SPRAWDZAJĄCY:	mgr inż. Wiesław Bulkowski nr upr. WAM/0132/P0OK/04	
SKALA 1:50	DATA: 05.2026	RYS. K04