


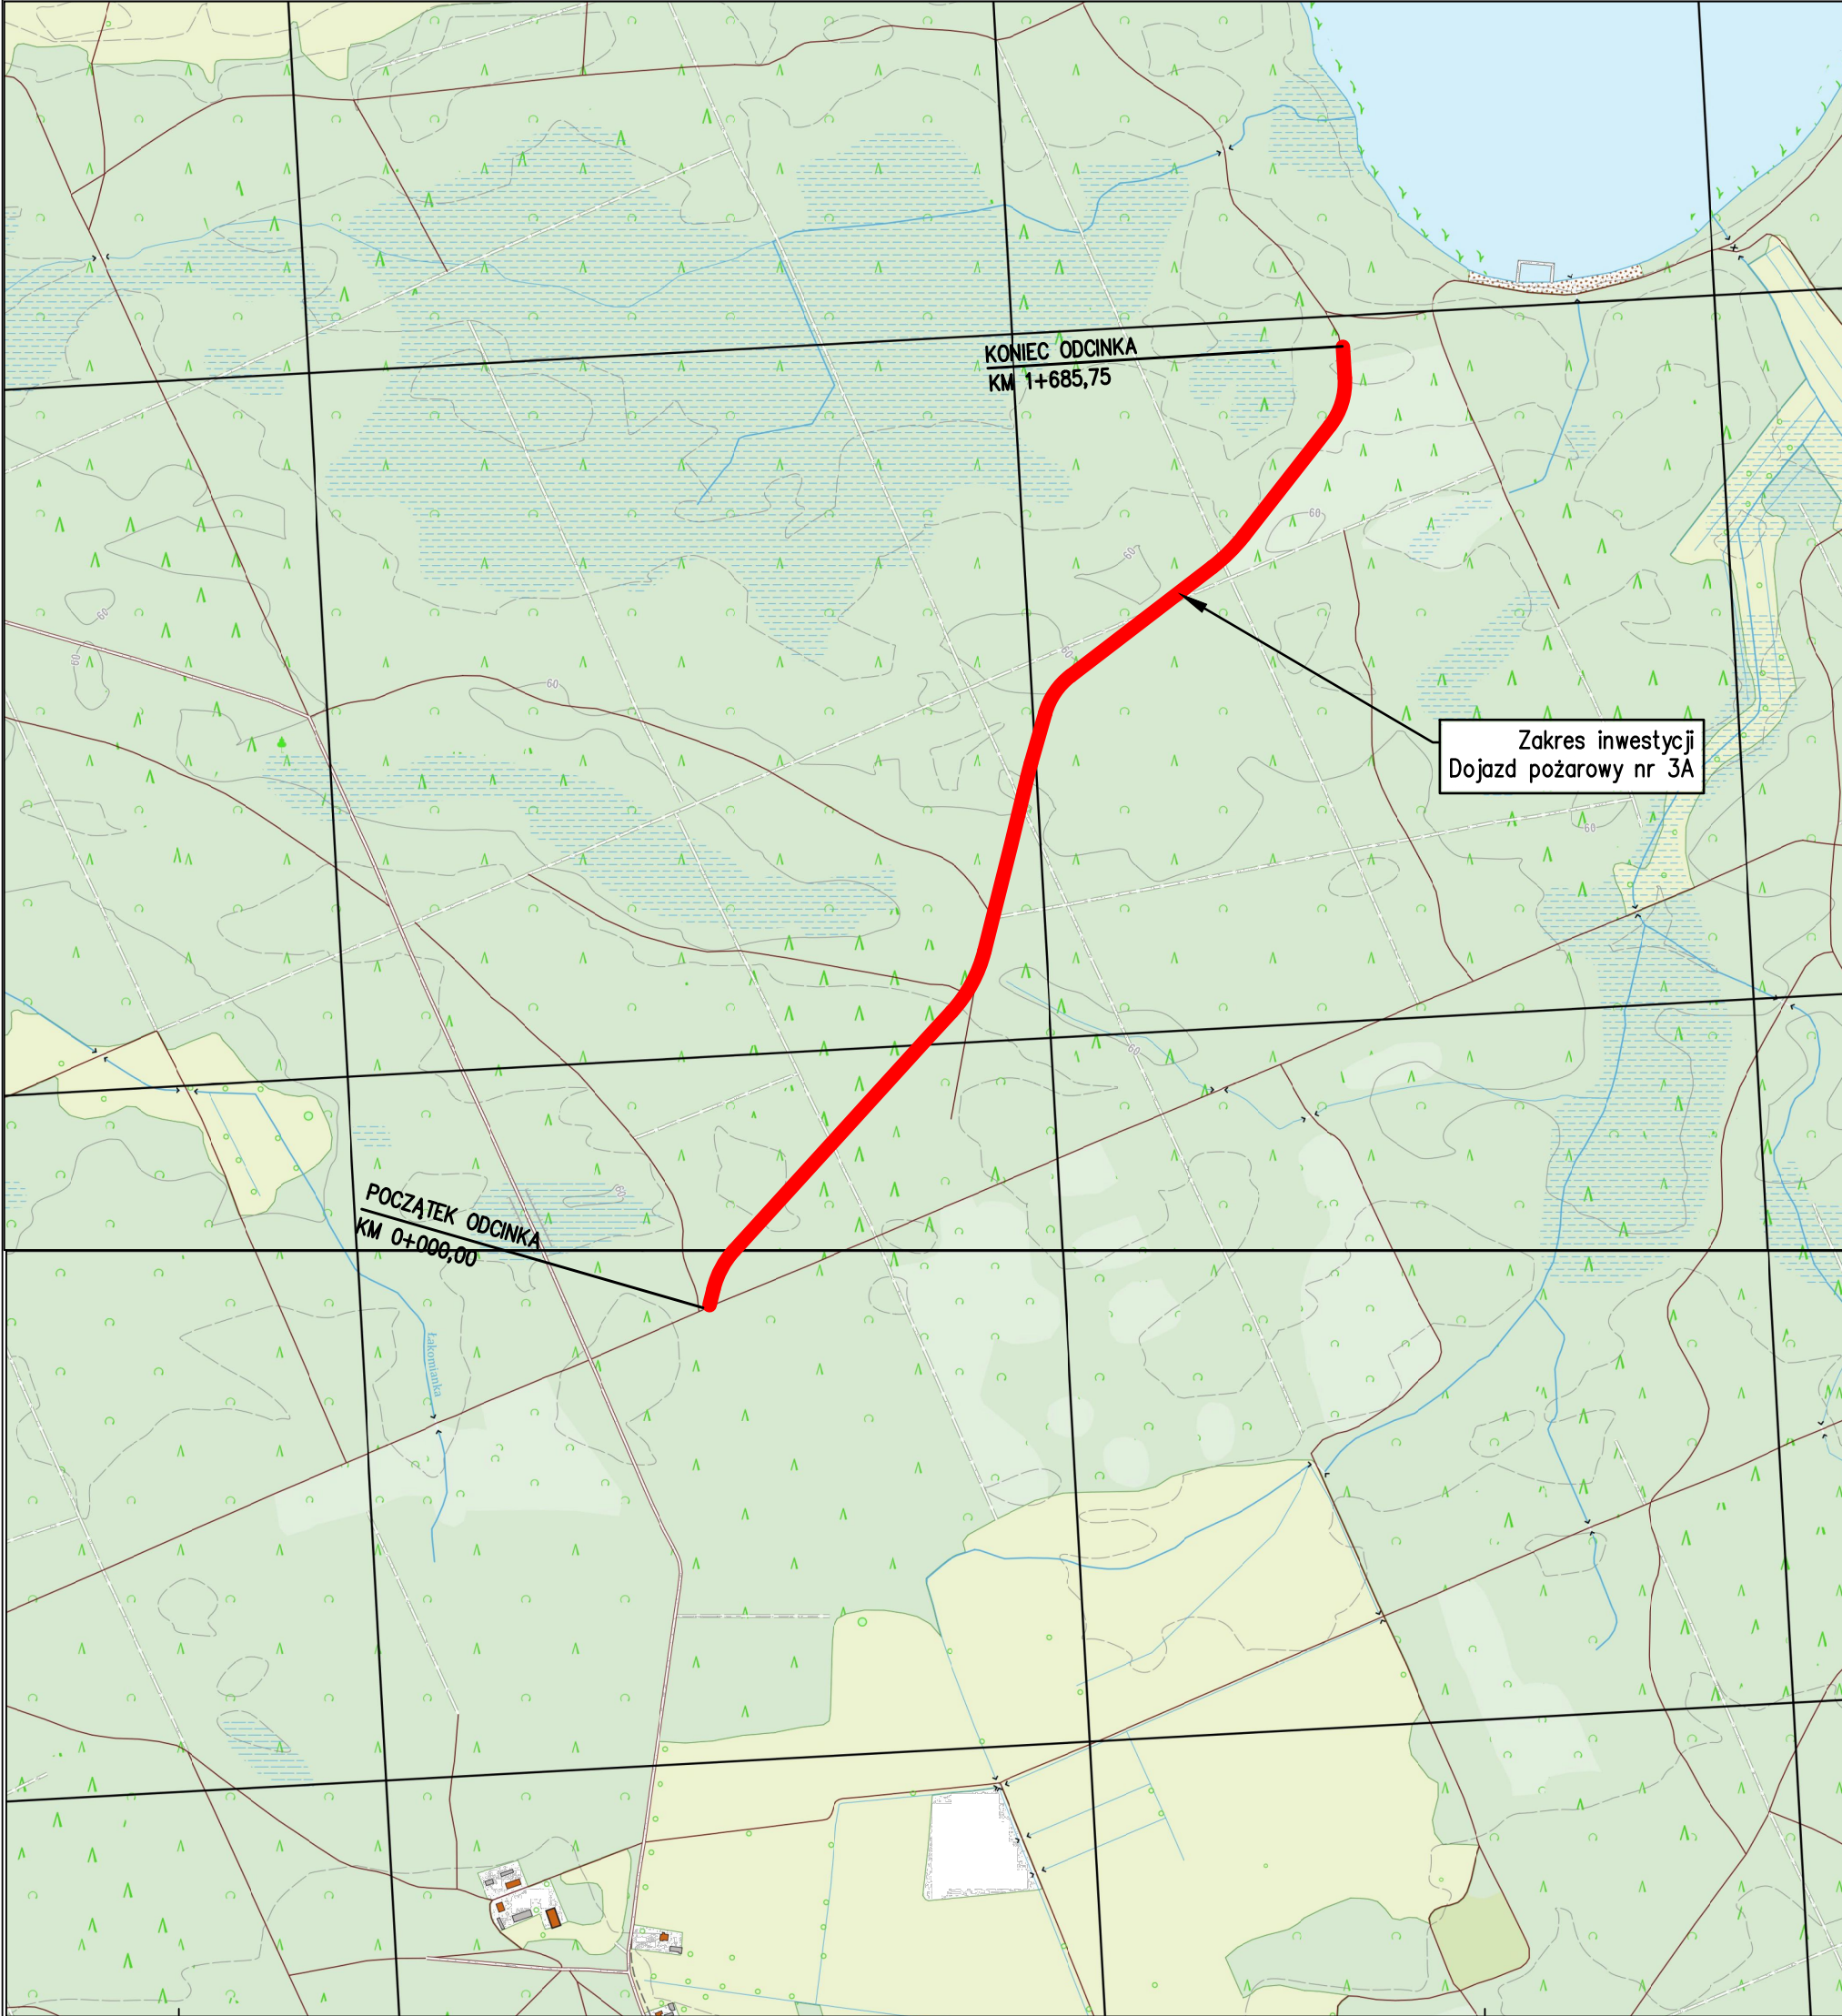

JEDNOSTKA PROJEKTOWA		 PRZEDSIĘBIORSTWO WIELOBRANŻOWE "FAWAŁ" Filip Walczak ul. Kobylogórska 16A, 66-400 Gorzów Wlkp. tel. 600 377 872		
INWESTOR		SKARB PAŃSTWA - PAŃSTWOWE GOSPODARSTWO LEŚNE LASY PAŃSTWOWE NADLEŚNICTWO BOGDANIEC ul. Leśna 17, Bogdaniec		
TEMAT		Budowa nawierzchni drogi leśnej dojazdu pożarowego nr 3A, na terenie Nadleśnictwa Bogdaniec w Leśnictwie Wysoka		
ADRES		– województwo lubuskie – powiat gorzowski – gmina Lubiszyn – obręb 0012 Wysoka: 852, 1007, 1008, 1009, 1010, 971, 974		
FAZA		PROJEKT WYKONAWCZY		
BRANŻA		DROGOWA		
FUNKCJA	IMIĘ I NAZWISKO	UPRAWNIENIA	DATA	PODPIS
PROJEKTANT	mgr inż. Filip Walczak	upr. nr 26/2002/Gw do projektowania bez ograniczeń w spec. konstrukcyjno-budowlanej	19.09.2025	
SPRAWDZAJĄCY	mgr inż. Tomasz Romankiewicz	upr. nr LUKG/0074/POOD/11 do projektowania bez ograniczeń w spec. drogowej	19.09.2025	
RYSUNEK		PLAN ORIENTACYJNY		
DATA: 19.09.2025		SKALA: -	NR RYSUNKU: 1	ARKUSZ RYSUNKU: 1