



PRZEKRÓJ NORMALNY
skala 1:50
(jezdnia z pochyleniem daszkowym w miejscu mijanki)

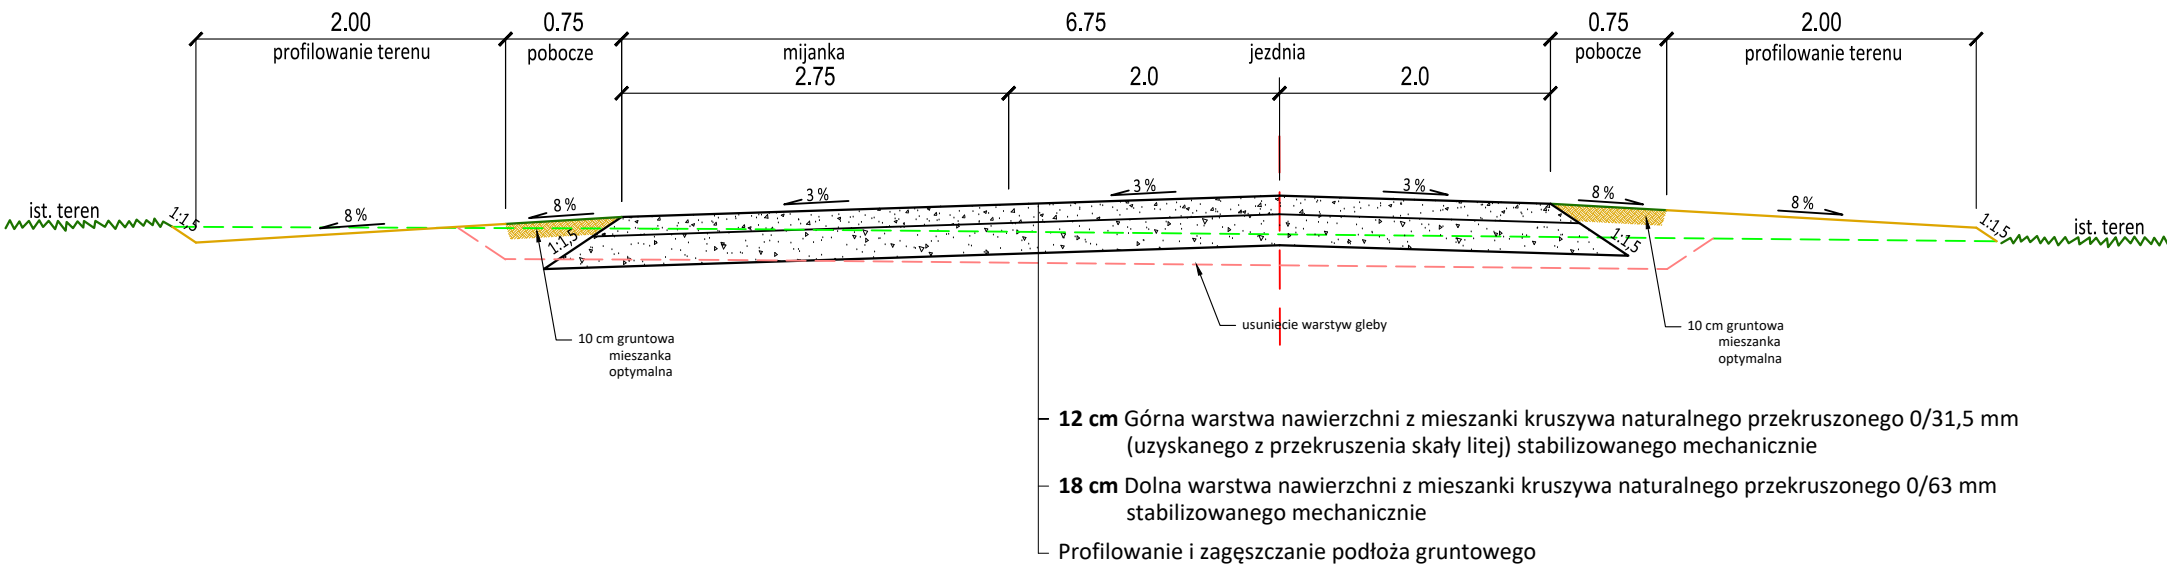

PRZEKRÓJ NORMALNY
skala 1:50
(jezdnia z pochyleniem daszkowym)

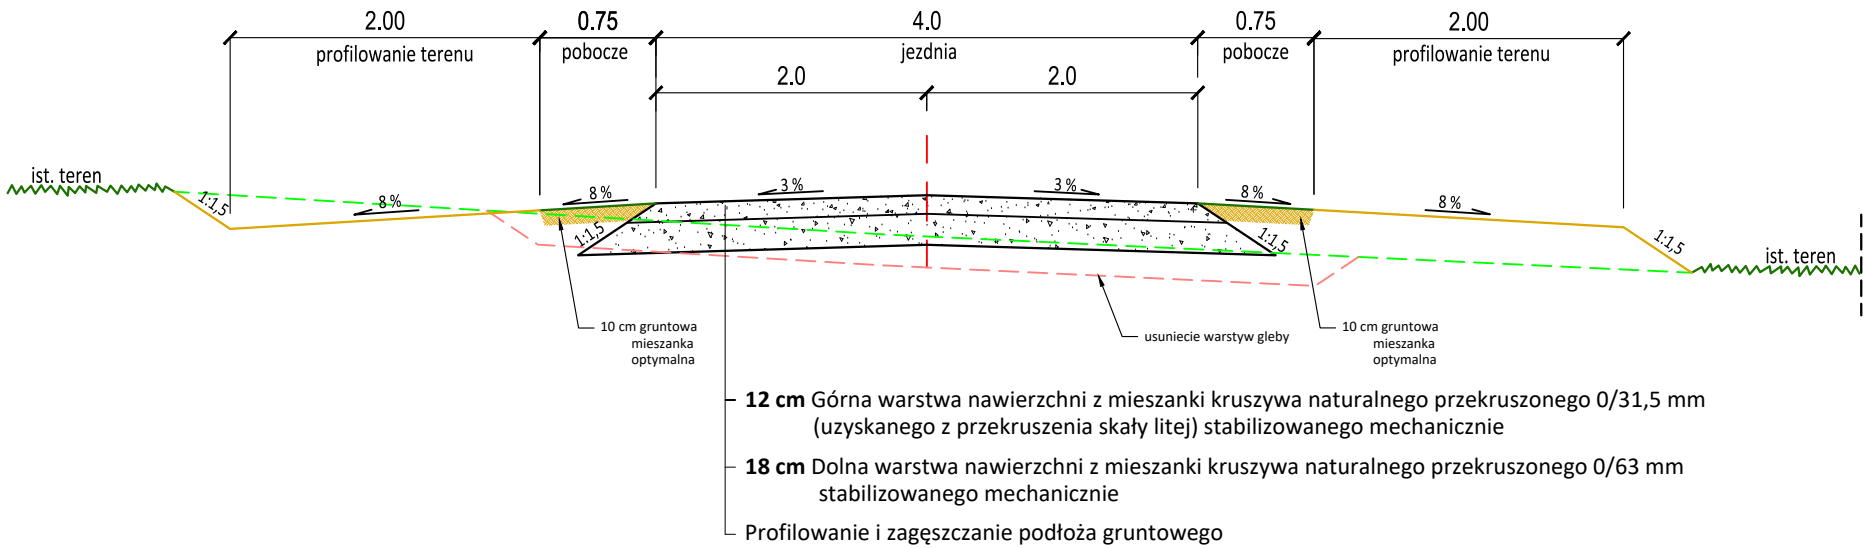

JEDNOSTKA PROJEKTOWA	 PRZEDSIĘBIORSTWO WIELOBRANŻOWE "FAWAŁ" Filip Walczak ul. Kobylogórska 16A, 66-400 Gorzów Wlkp. tel. 600 377 872			
	SKARB PAŃSTWA - PAŃSTWOWE GOSPODARSTWO LEŚNE LASY PAŃSTWOWE NADLEŚNICTWO BOGDANIEC ul. leśna 17, Bogdaniec			
INWESTOR				
TEMAT	Budowa drogi leśnej – dojazd pożarowy nr 3A w Leśnictwie Wysoka			
ADRES	– województwo lubuskie – powiat gorzowski – gmina Lubiszyn – obręb 0012 Wysoka: 852, 1008, 1009, 1010, 971, 974			
FAZA	PROJEKT BUDOWLANY			
BRANŻA	DROGOWA			
FUNKCJA	IMIĘ I NAZWISKO	UPRAWNIENIA	DATA	PODPIS
PROJEKTANT	mgr inż. Filip Walczak	upr. nr 26/2002/Gw do projektowania bez ograniczeń w spec. konstrukcyjno-budowlanej	30.12.2025	
SPRAWDZAJĄCY	mgr inż. Tomasz Romankiewicz	upr. nr LUKG/0074/POOD/11 do projektowania bez ograniczeń w spec. drogowej	30.12.2025	
RYSUNEK		PRZEKROJE NORMALNE		
DATA: 30.12.2025	SKALA: 1:50	NR RYSUNKU: 4	ARKUSZ RYSUNKU: 1	