

MAPA ZASADNICZA
SKALA 1:1000

Układ odniesienia: PL-ETRF89, układ wsp. płaskich: PL-2000 strefa 7 (21°), układ wys.: PL-EVRF2007-NH
Sektory mapy: 7.115.32.20.1; 7.115.32.15.3

LEGENDA

- Istniejąca oś drogi
Proj. remont jezdni

Nazwa organu prowadzącego państwowy zasób drogowy i kartograficzny	STAROSTA SANOCKI
Identyfikator ewidencyjny materiału zasobu	P.1817. 1998. 1000 1937. 1065
Nazwa materiału zasobu	MAPA ZASADNICZA
Data wykonania kopii materiału zasobu	2026-07-14
Imię, nazwisko i podpis osoby reprezentującej organ	Z up. STAROSTY

mgr inż. Anna Dziwulska-Kulon
Inspektor

bid SANOK	Biuro Inżynierii Drogowej w Sanoku	
	38-500 Sanok, ul. Sienkiewicza 1/308, tel./fax (013) 46 38 541	
Investor:	ZARZĄD POWIATU SANOCKIEGO Rynek 1, 38-500 Sanok	
Nazwa obiektu:	Remont drogi powiatowej Nr 2220R Mrzygłód-Tyrawa Wołoska od km 3+750 do km 4+999 z wyłączeniem mostu od km 4+220 do km 4+269	
Projektant:	mgr inż. Piotr Tarapacki	Podpis
Asystent proj.:	nr upr.: K-64/01	Podpis
Nazwa rysunku:	PLAN SYTUACYJNY	
Skala: 1:1000		Numer rysunku: 1.1
Data: 07.2026		

- Istniejąca os. drogi
Proj. remont jezdni

MAPA ZASADNICZA
SKALA 1:1000

Układ odniesienia: PL-ETRF89, układ wsp. płaskich: PL-2000 strefa 7 (21°), układ wys.: PL-EVRF 2007-NH
Seksje mapy: 7.115.32.20.3; 7.115.32.20.4; 7.115.32.20.2; 7.115.32.20.1

Nazwa organu prowadzącego bieżący zasób geodezyjny i kartograficzny	STAROSTA SANOCKI
Identyfikator ewidencyjny materiału zasobu	P.1817. 1997. 1065
Nazwa materiału zasobu	MAPA ZASADNICZA
Data wykonania kopii materiału zasobu	2026-07-14
Imię, nazwisko i podpis osoby reprezentującej organ	Z up. STAROSTY

mgr inż. Anna Krawczyńska-Kulon
Inspektor
w Wydziale Geodezji i Katastru

Wymiana przepustu HDPE Ø1.00m L=12.0m

bid SANOK Biuro Inżynierii Drogowej w Sanoku
38-500 Sanok, ul. Sienkiewicza 1/308, tel./fax (013) 46 38 541

INWESTOR: ZARZĄD POWIATU SANOCKIEGO
Rynek 1, 38-500 Sanok

Nazwa obiektu: Remont drogi powiatowej Nr 2220R Mrzygód-Tyrawa Wołoska
od km 3+750 do km 4+999 z wyłączeniem mostu od km 4+220 do km 4+269


Projektant: mgr inż. Piotr Tarapacki
branża: drogowa
m. upr.: K-64/01

Asystent proj.:
Podpis


Nazwa rysunku:
PLAN SITUACYJNY

Skala: 1:1000
Data: 07.2026
Numer rysunku: 1.2

KM 3+750 ÷ 4+196
KM 4+245 ÷ 4+385

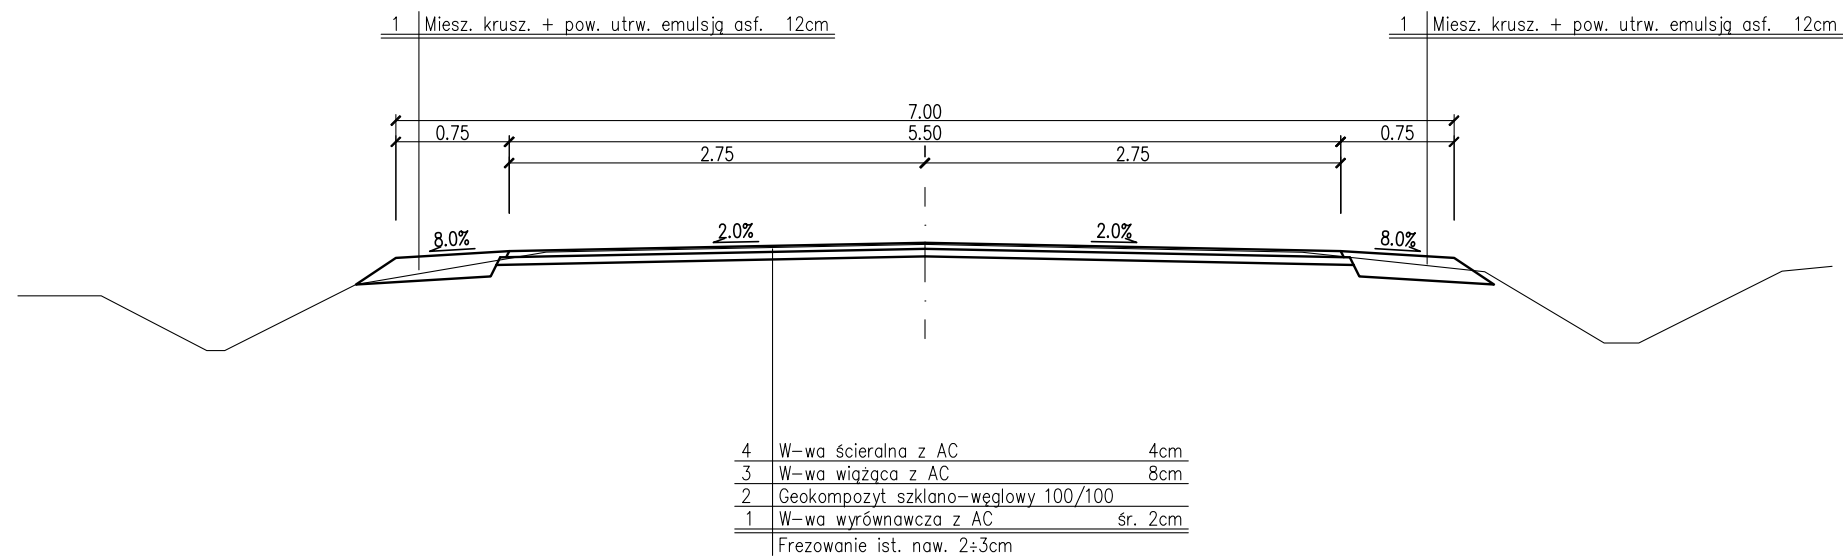

KM 4+385 ÷ 4+999

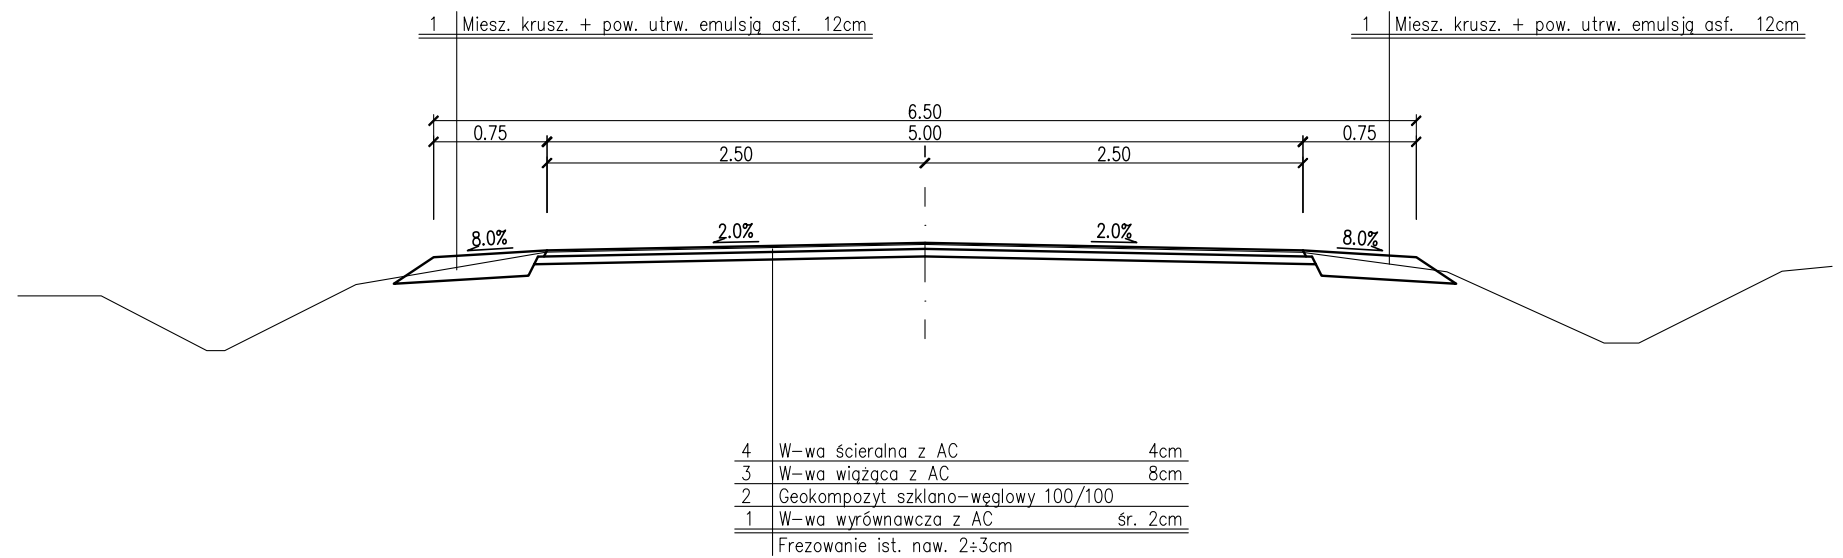

bidSANOK Biuro Inżynierii Drogowej w Sanoku 38–500 Sanok, ul. Sienkiewicza 1/308, tel./fax (013) 46 38 541			
Inwestor:		ZARZĄD POWIATU SANOCKIEGO Rynek 1, 38–500 Sanok	
Nazwa obiektu:		Remont drogi powiatowej Nr 2220R Mrzygłód–Tyrawa Wołoska od km 3+750 do km 4+999 z wyłączeniem mostu od km 4+220 do km 4+269	
Projektant: branża drogowa	mgr inż. Piotr Tarapacki nr upr.: K–64/01	Podpis	Skala: 1:50
Asystent proj.:		Podpis	Data: 07.2026
Nazwa rysunku: PRZEKRÓJ TYPOWY			Numer rysunku: 2