


Rzut - bieżnia lekkoatletyczna prosta
skala 1:100

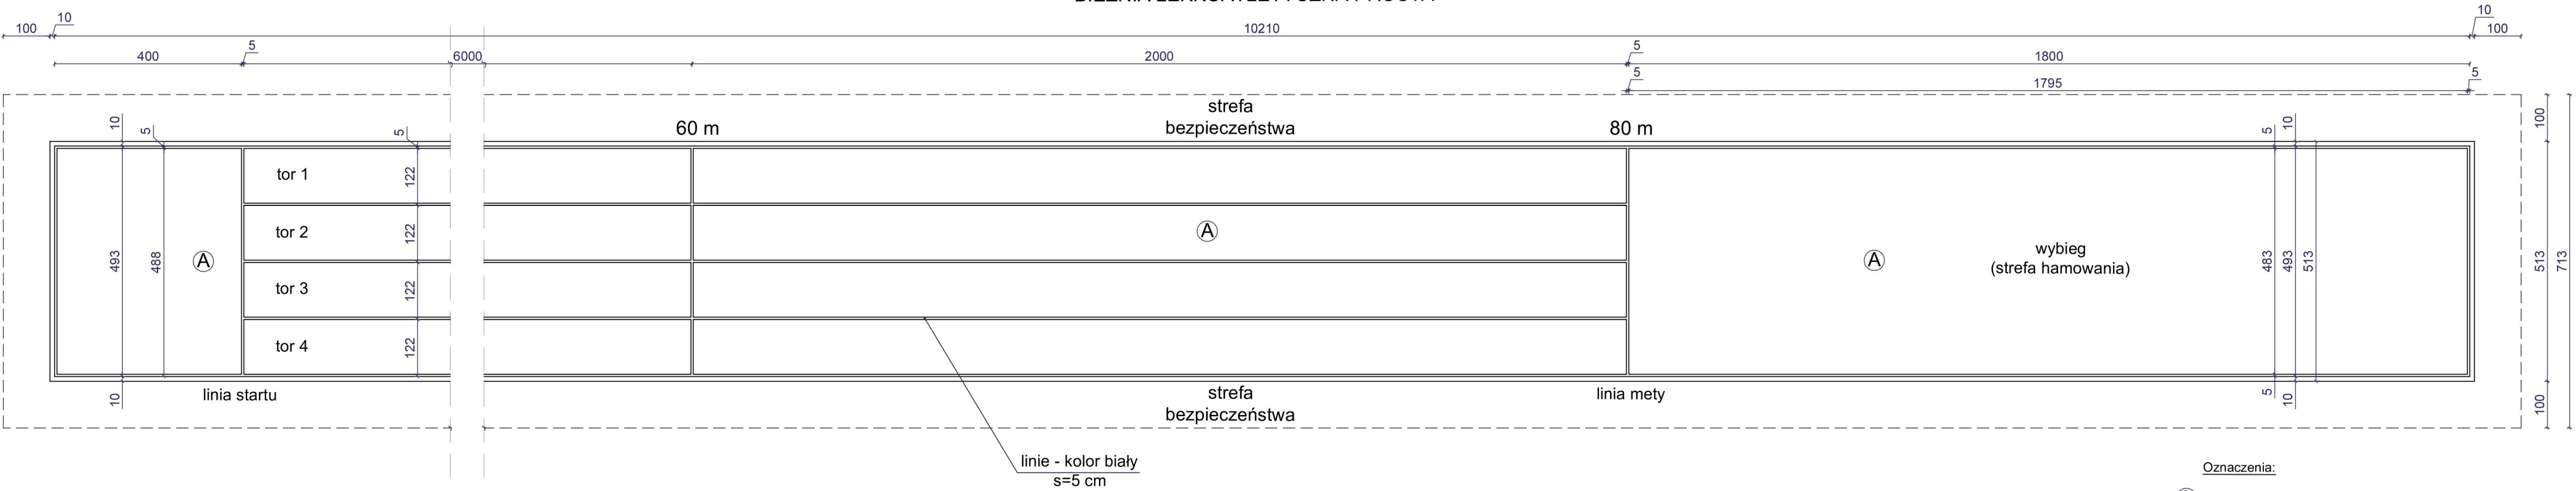

Oznaczenia:

A nawierzchnia poliuretanowa w kolorze niebieskim

Bieżnia prosta, 4 - torowa, o łącznej długości 102,10 m, ograniczona obrzeżem betonowym 8 cm x 30 cm. Na długość bieżni, poza dystansem zasadniczym, składa się dodatkowo:

- odcinek przed linią startu - 4 m;
- strefa wybiegu za linią mety tzw. strefa hamowania - 18 m.

Wszystkie tory muszą być tej samej nominalnej szerokości. Szerokość toru to 1,22 m ± 0,01 m, z uwzględnieniem wymiaru linii po prawej stronie · o szerokości 0,05 m.

4 tory x 1,22 m (łącznie z 0,05 m linią po prawej stronie)
+ 0,05 m linii z lewej strony bieżni
= 4,93 m

4,93 + 2 x 0,10 m (margines po obu stronach bieżni) = **5,13 m**

Na bieżni łącznie z obrzeżami zastosować nawierzchnię poliuretanową w kolorze niebieskim.

Nachylenie poprzeczne bieżni nie może przekraczać 1,0 %, z kolei nachylenie podłużne bieżni nie może przekraczać 0,1 % (na odcinkach 25 m).

UWAGA: Należy zachować *strefę bezpieczeństwa o szerokości 1 m po obu stronach bieżni prostej.

* *W strefie bezpieczeństwa nie mogą znajdować się żadne elementy stałe tj. ogrodzenie, słupy oświetleniowe, odkryte elementy wykonane z betonu lub innej twardej nawierzchni, zagrażające bezpieczeństwu w przypadku upadku na taki element (wszelkie krawężniki betonowe ograniczające bieżnię lub rozbiegi muszą być pokryte nawierzchnią syntetyczną lub wykładziną zapobiegającą poślizgowi i łagodzącą skutki „upadku”).*

Jednostki w centymetrach [cm].

ZGŁOSZENIE ROBÓT BUDOWLANYCH

JEDNOSTKA PROJEKTOWA
PRZEDSIĘBIORSTWO BUDOWLANE TEMPUS SP. Z O.O.
ŁĄCZNO, ul. SZKOLNA 16
64-100 LESZNO
NIP 697-22-25-959
e-mail: tempus@tempus.pl
www.tempus.pl

TEMPUS

INWESTYCJA
BUDOWA OBIEKTU LEKKOATLETYCZNEGO
PRZY SZKOLE PODSTAWOWEJ
W ŚWIECIECHOWIE

Działka o nr ewid.: 145, 177/1, 174/1, 173/1
Jednostka ewid.: 301305_2
Obręb ewid.: 0011 Świeciechowa
Adres: ul. Szkolna 15, 64 - 115 Świeciechowa

INWESTOR
Gmina Świeciechowa
Ul. Ułańska 4
64 - 115 Świeciechowa

NAZWA RYSUNKU

PROJEKTOWANA BIEŻNIA LEKKOATLETYCZNA PROSTA

Niniejszy projekt jest chroniony prawem autorskim. Przedsiębiorstwo Budowlane TEMPUS Sp. z o.o. zgodnie z Ustawą z dnia 4 lutego 1994 r. o prawie autorskim i prawach pokrewnych, zastrzega sobie prawa autorskie i zakazuje bez jego wiedzy oraz zgody na powielanie i wykorzystywanie tego projektu do celów niezgodnych z jego przeznaczeniem.

PROJEKTANT - KONSTRUKCJA	inż. TOMASZ KACZMAREK upr. bud. do proj. w spec. konstrukcyjno-budowlanej b.o. nr ewid. WK/P/0279/PWOK/09	
ASYSTENT PROJEKTANTA	mgr inż. arch. JAGODA RAKOWSKA	
SKALA RYSUNKU 1 : 100	DATA SPORZĄDZENIA RYSUNKU PAŹDZIERNIK 2024	NR RYS. 2
		STRONA 15