


Rzut - skocznia do skoku w dal
skala 1:100

SKOCZNIA DO SKOKU W DAL

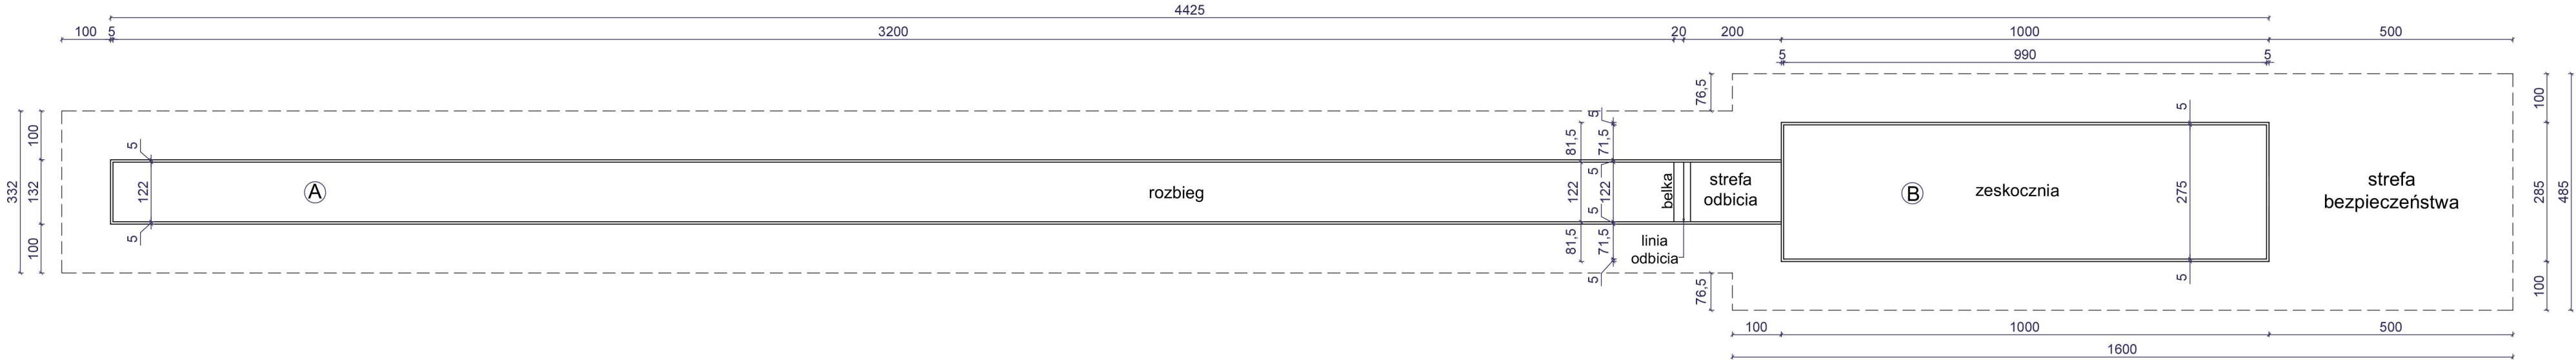

Elementy skoczni do skoku w dal:

- a. **rozbieg** – ograniczony obrzeżem betonowym 8 cm x 30 cm, długość rozbiegu do belki 32 m, szerokość 1,22 m ± 0,01 m. Rozbieg wyznaczony białymi liniami o szerokości 5 cm. Dopuszczalne nachylenie boczne rozbiegu nie może przekroczyć 1,0%. Nachylenie podłużne 0,1%;
- b. **belka do odbicia** - odbicie z belki zagłębionej w rozbiegu - poziom równy z poziomem rozbiegu i zeskokzni. Belka - kolor biały. Długość 1,21 + 1,22 m, wysokość nie większa niż 10 cm. **UWAGA:** w przypadku skoczni przy szkole podstawowej można umożliwić dzieciom korzystanie z tzw. *strefy odbicia* o długości 1 metra (problem precyzyjnym trafieniem w belkę). Do sprawdzianów lub zawodów, ww. strefę wyznacza się od belki do odbicia w kierunku zeskokzni i obsypuje wapnem, kredą lub talkiem (nie jest trwała);
- c. **odbicie** - linia odbicia w odległości 2 m od bliższego końca zeskokzni;
- d. **zeskokznia** – ograniczona obrzeżem betonowym 8 cm x 30 cm z nakładką gumową, szerokość 2,75 m, przedłużenie osi rozbiegu powinno pokrywać się z osią zeskokzni. Wypełnienie zeskokzni - piasek rzeczny płukany o frakcji 0+2 mm o warstwie grubości min. 40 cm.

Na rozbiegu łącznie z obrzeżami i w strefie odbicia zastosować nawierzchnię poliuretanową w kolorze niebieskim, a w obrębie zeskokzni piasek rzeczny płukany.

UWAGA: Należy zapewnić minimum 5-metrową *strefę bezpieczeństwa za zeskoknią.

* W strefie bezpieczeństwa nie mogą znajdować się żadne elementy stałe tj. ogrodzenie, słupy oświetleniowe, odkryte elementy wykonane z betonu lub innej twardej nawierzchni, zagrażające bezpieczeństwu w przypadku upadku na taki element (wszelkie krawężniki betonowe ograniczające bieżnię lub rozbiegi muszą być pokryte nawierzchnią syntetyczną lub wykładziną zapobiegającą poślizgowi i łagodzącą skutki „upadku”).

Oznaczenia:

- A** nawierzchnia poliuretanowa w kolorze niebieskim
- B** piasek o frakcji 0+2 mm

Jednostki w centymetrach [cm].

ZGŁOSZENIE ROBÓT BUDOWLANYCH			
JEDNOSTKA PROJEKTOWA PRZEDSIĘBIORSTWO BUDOWLANE TEMPUS SP. Z O.O. ŁĄCZCICE, ul. SZKOLNA 16 64-100 LESZNO NIP 697-22-25-959 e-mail: tempus@tempus.pl www.tempus.pl			
INWESTYCJA BUDOWA OBIEKTU LEKKOATLETYCZNEGO PRZY SZKOLE PODSTAWOWEJ W ŚWIECIECHOWIE Działka o nr ewid.: 145, 177/1, 174/1, 173/1 Jednostka ewid.: 301305_2 Obręb ewid.: 0011 Świeciechowa Adres: ul. Szkolna 15, 64 - 115 Świeciechowa			
INWESTOR Gmina Świeciechowa Ul. Ułańska 4 64 - 115 Świeciechowa			
NAZWA RYSUNKU PROJEKTOWANA SKOCZNIA DO SKOKU W DAL			
Niniejszy projekt jest chroniony prawem autorskim. Przedsiębiorstwo Budowlane TEMPUS Sp. z o.o. zgodnie z Ustawą z dnia 4 lutego 1994 r. o prawie autorskim i prawach pokrewnych, zastrzega sobie prawa autorskie i zakazuje bez jego wiedzy oraz zgody na powielanie i wykorzystywanie tego projektu do celów niezgodnych z jego przeznaczeniem.			
PROJEKTANT - KONSTRUKCJA	inż. TOMASZ KACZMAREK upr. bud. do proj. w spec. konstrukcyjno-budowlanej b.o. nr ewid. WKP/0279/PWOK/09		
ASYSTENT PROJEKTANTA	mgr inż. arch. JAGODA RAKOWSKA		
SKALA RYSUNKU 1 : 100	DATA SPORZĄDZENIA RYSUNKU PAŹDZIERNIK 2024	NR RYS. 3	STRONA 16