


Rzut boiska wielofunkcyjnego
skala 1:100

BOISKO WIELOFUNKCYJNE
30 m x 20 m

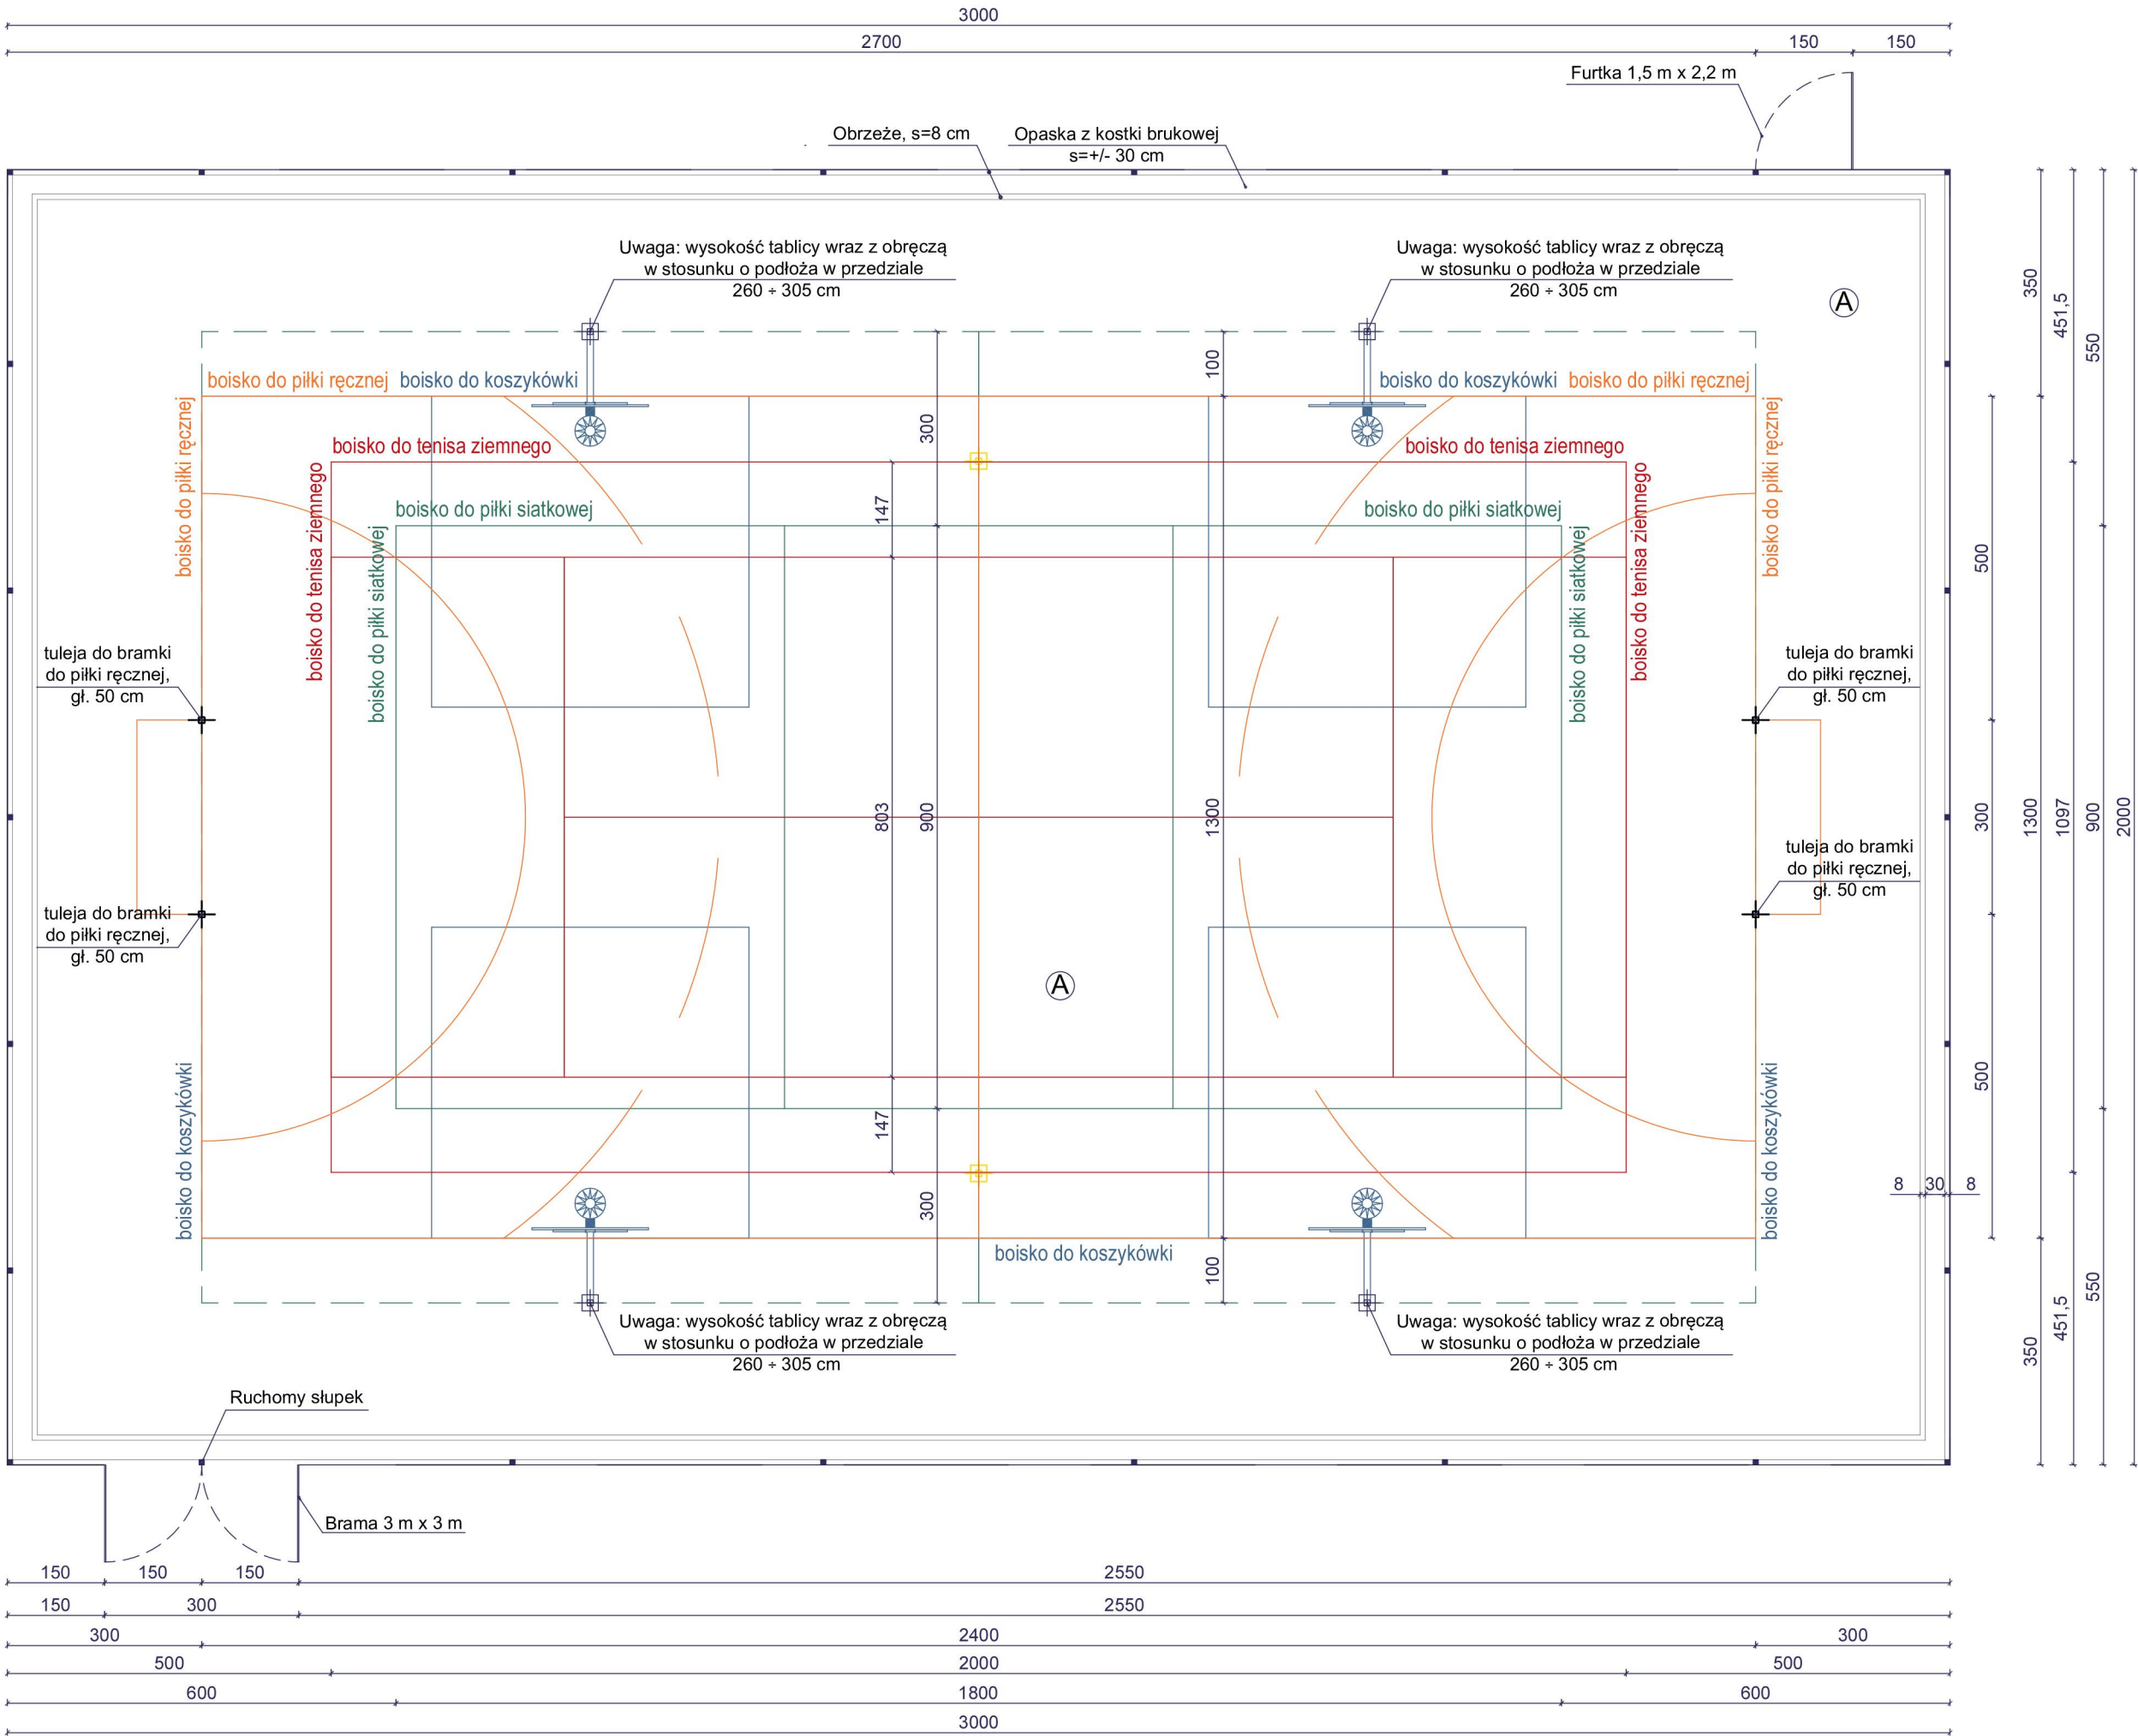

- Oznaczenia:
- A nawierzchnia poliuretanowa w kolorze niebieskim
 - wysokie ogrodzenie strefy gry (piłkochwyty), h = 4 m

- boisko do piłki siatkowej / 9 m x 18 m /
- boisko do koszykówki / 2 szt.: 12 m x 13 m /
- boisko do tenisa ziemnego / 10,97 m x 20 m /
- boisko do piłki ręcznej / 13 m x 24 m /

Jednostki w centymetrach [cm].

ZGŁOSZENIE ROBÓT BUDOWLANYCH			
JEDNOSTKA PROJEKTOWA PRZEDSIĘBIORSTWO BUDOWLANE TEMPUS SP. Z O.O. LASOCICE, ul. SZKOLNA 16 64-100 LESZNO NIP 697-22-25-959 e-mail: tempus@tempus.pl www.tempus.pl			
INWESTYCJA BUDOWA OBIEKTU LEKKOATLETYCZNEGO PRZY SZKOLE PODSTAWOWEJ W ŚWIECIECHOWIE Działka o nr ewid.: 145, 177/1, 174/1, 173/1 Jednostka ewid.: 301305_2 Obręb ewid.: 0011 Świeciechowa Adres: ul. Szkolna 15, 64 - 115 Świeciechowa			
INWESTOR Gmina Świeciechowa Ul. Ułańska 4 64 - 115 Świeciechowa			
NAZWA RYSUNKU PROJEKTOWANE BOISKO WIELOFUNKCYJNE 30 m X 20 m			
Niniejszy projekt jest chroniony prawem autorskim. Przedsiębiorstwo Budowlane TEMPUS Sp. z o.o., zgodnie z Ustawą z dnia 4 lutego 1994 r. o prawie autorskim i prawach pokrewnych, zastrzega sobie prawa autorskie i zakazuje bez jego wiedzy oraz zgody na powielanie i wykorzystywanie tego projektu do celów niezgodnych z jego przeznaczeniem.			
PROJEKTANT - KONSTRUKCJA	inż. TOMASZ KACZMAREK upr. bud. do proj. w specj. konstrukcyjno-budowlanej b.o. nr ewid. WKP/0279/PWOK/09		
ASYSTENT PROJEKTANTA	mgr inż. arch. JAGODA RAKOWSKA		
SKALA RYSUNKU 1 : 100	DATA SPORZĄDZENIA RYSUNKU PAŹDZIERNIK 2024	NR RYS. 5	STRONA 18