


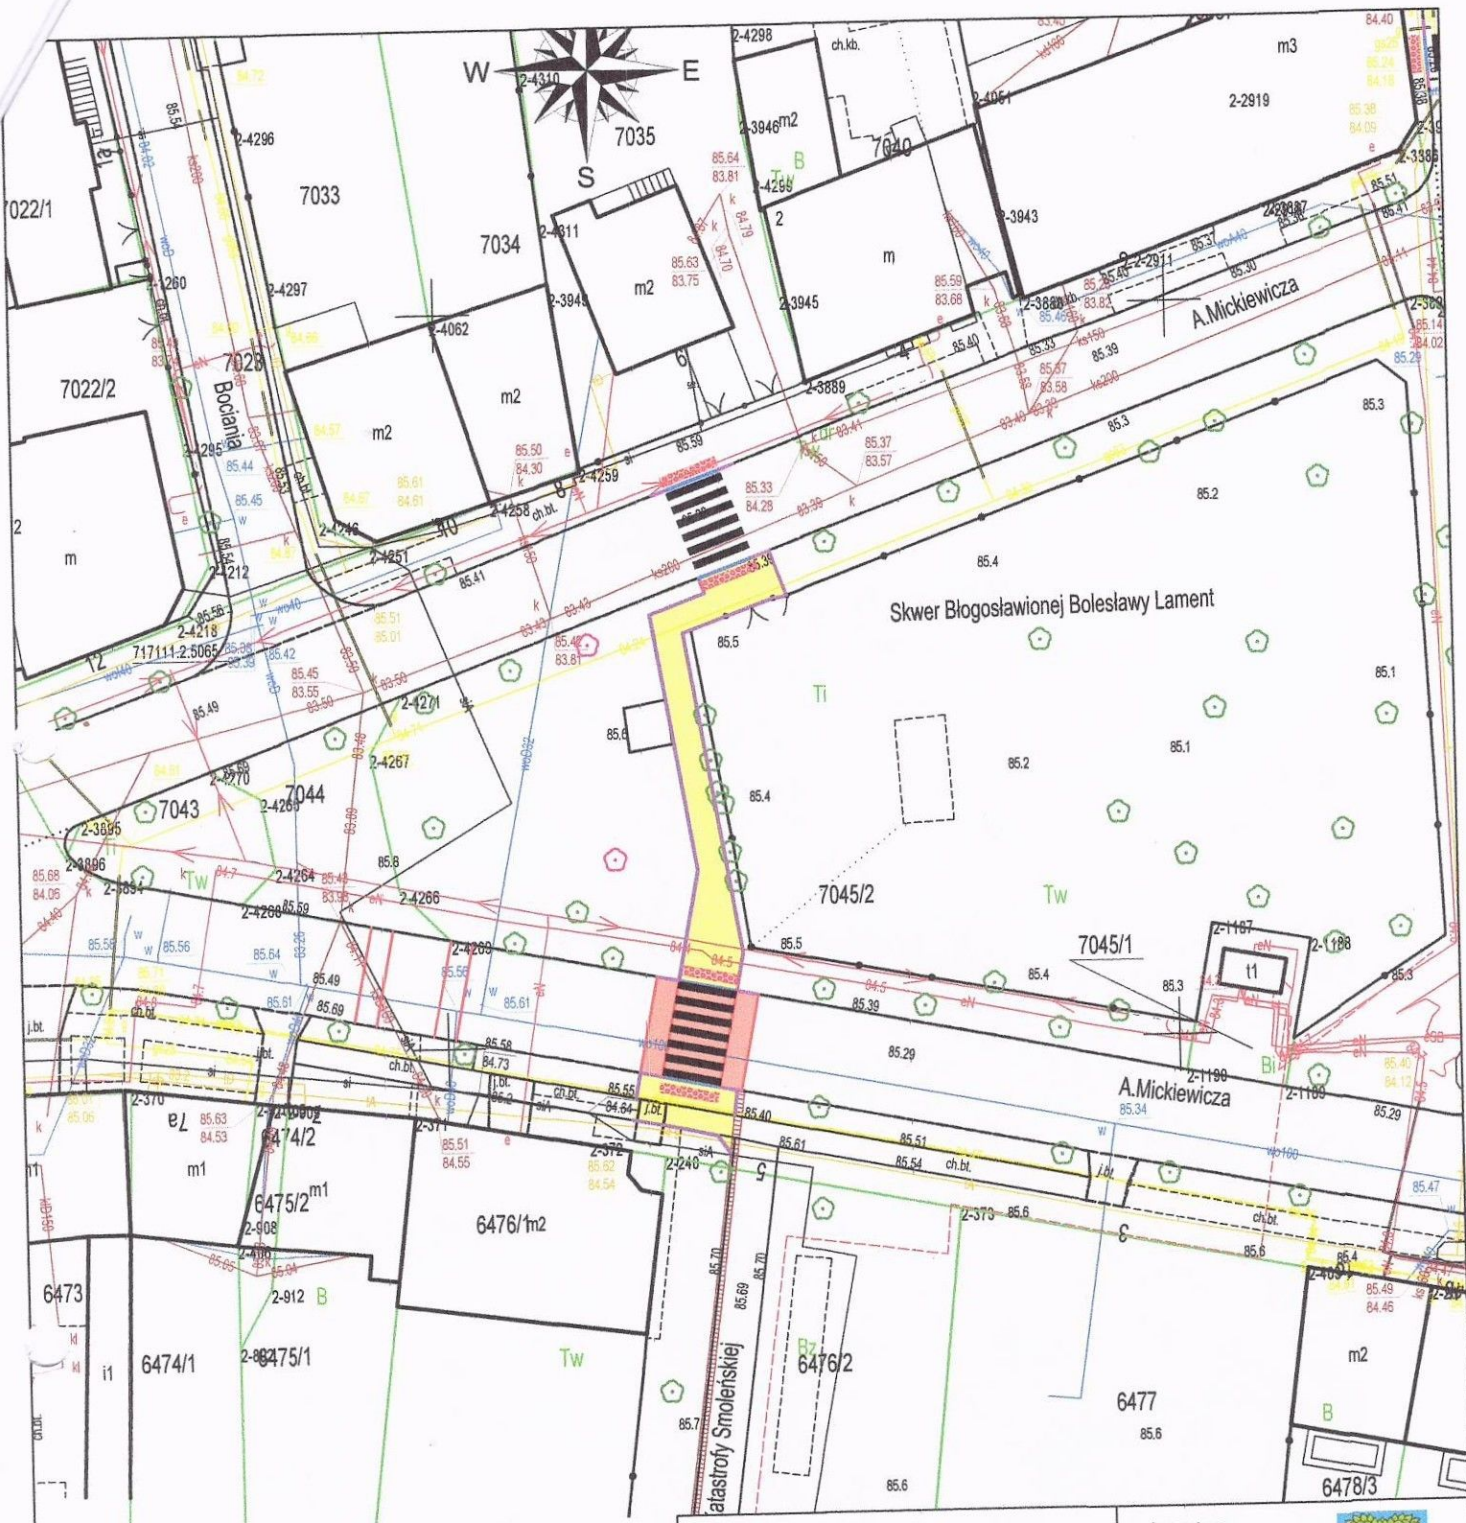

LEGENDA ZAGOSPODAROWANIA TERENU:

-  - proj. krawężnik betonowy 15x22cm w świetle 0cm
-  - proj. krawężnik betonowy przejściowy
-  - proj. obrzeże betonowe 8x30cm
-  - proj. chodnik o nawierzchni z kostki betonowej
-  - proj. nawierzchnia przy przejściach dla pieszych o nawierzchni z kostki integracyjnej (wskaźnikowej)
-  - proj. próg zwalniający o nawierzchni z kostki betonowej

-  - nasadzenia kompensacyjne - 2 szt. drzewa gat. lipa drobnolistna (*Tilia cordata*)

**BURMISTRZ
MIASTA ŁOWICZA**

Mariusz Siewiera

Biuro projektowe:
F.T.B. AREX PAWEŁ JAŻDŻYK
ul. Czerwona 9,
96-100 Skierniewice

AREX

Inwestor:
Gmina Miasto Łowicz
pl. Stary Rynek 1
99-400 Łowicz



Nazwa zadania:	Utworzenie przejść dla pieszych przy ul. Mickiewicza			
Adres obiektu:	Województwo: łódzkie	Powiat: łowicki	Gmina: łowicz	
Rysunek:	Plan nasadzeń kompensacyjnych			
	ZESPÓŁ PROJEKTOWY			
Funkcja	Imię i nazwisko / Nr uprawnień		Specjalność	Podpis
Projektant:	mgr inż. Paweł Jażdżyk upr. nr: LOD/4829/PWBD/22		drogowa	
Faza:	Stadium:	Data:	Skala:	Nr rysunku:
PB	PZT	10.2025	1:500	2