


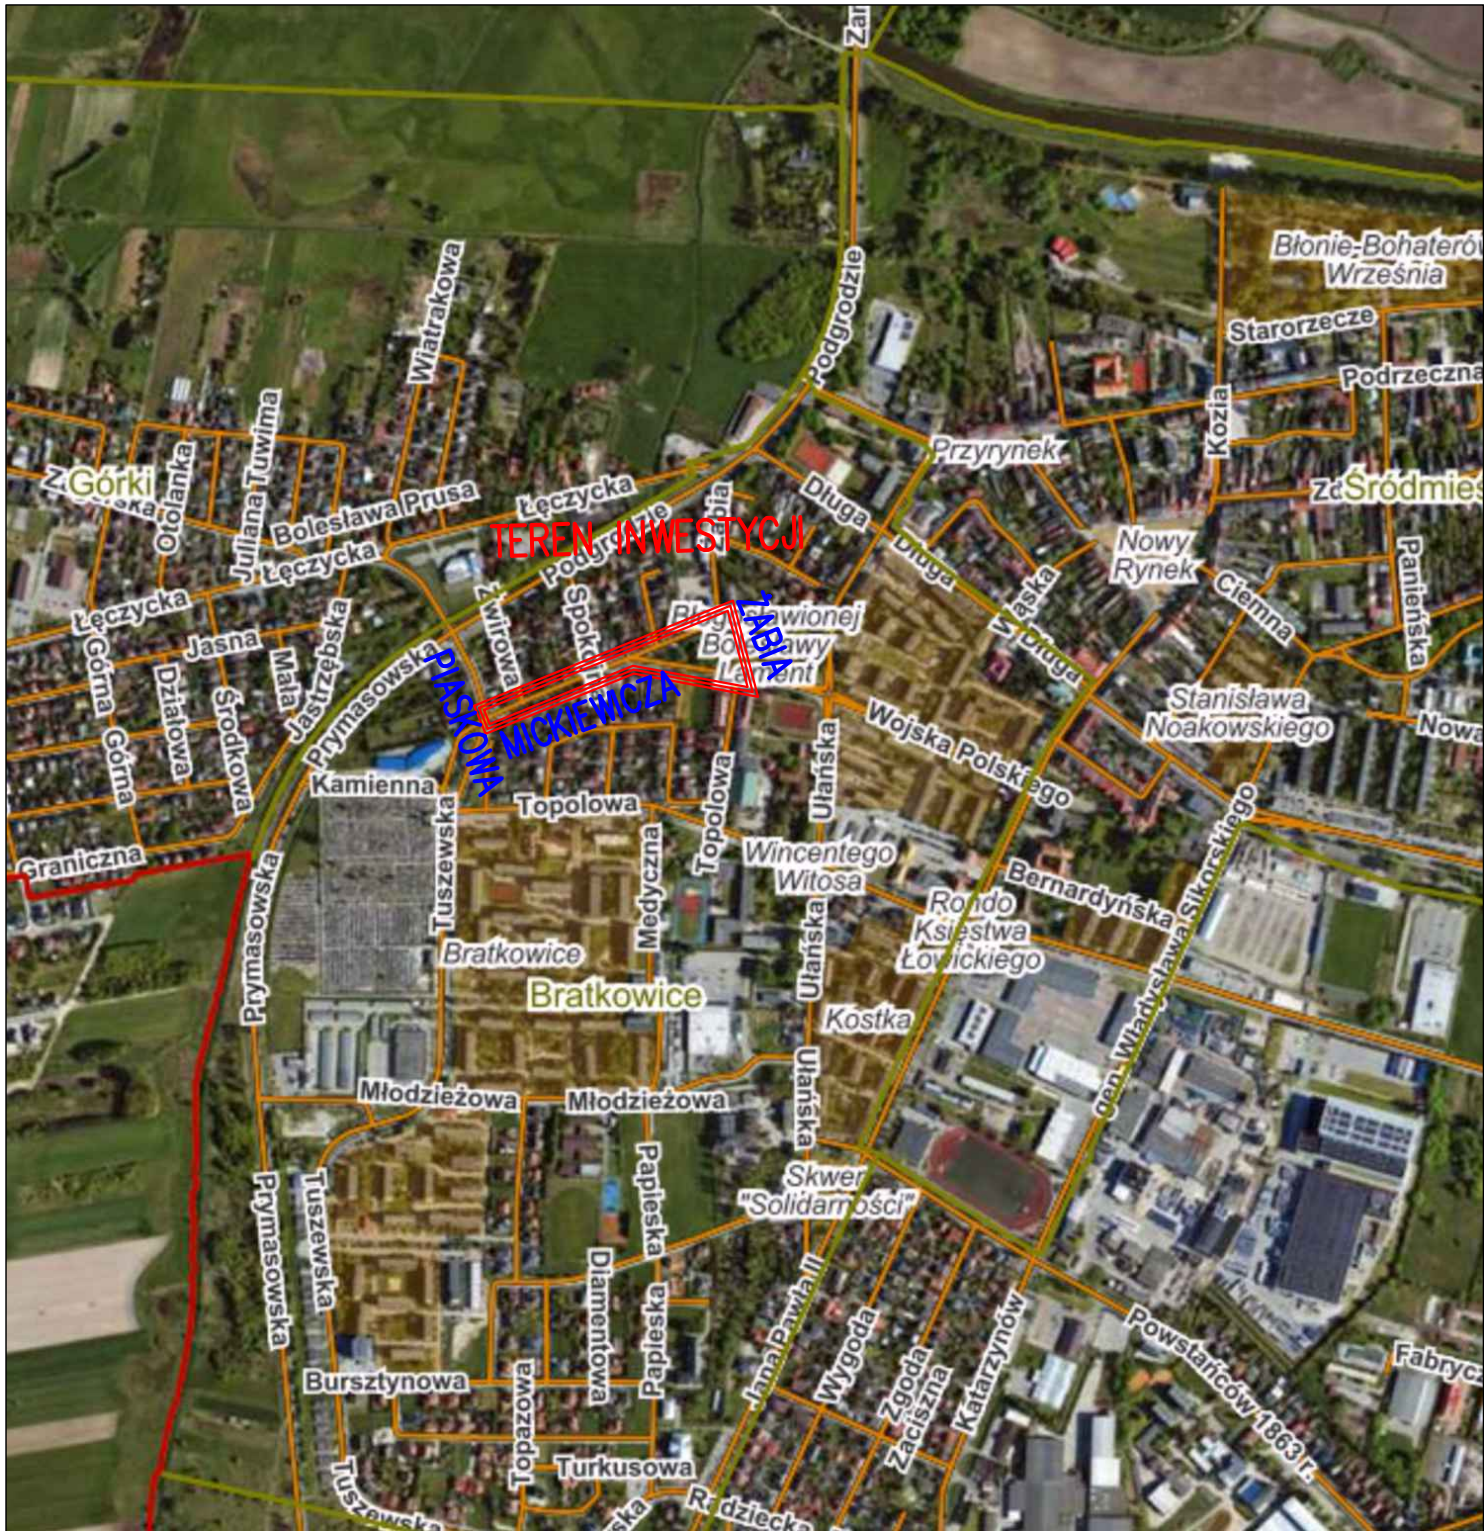

Biuro projektowe: F.T.B. AREX PAWEŁ JAŻDŻYK ul. Czerwona 9, 96-100 Skierniewice		Inwestor: Gmina Miasto Łowicz pl. Stary Rynek 1, 99-400 Łowicz		
Nazwa zadania:	Modernizacja dróg w ul. Adama Mickiewicza i ul. Piaskowej oraz ul. Żabiej w Łowiczu			
Adres obiektu:	Województwo: łódzkie	Powiat: łowicki	Gmina: łowicz	
Rysunek:	Plan orientacyjny			
	ZESPÓŁ PROJEKTOWY			
Funkcja	Imię i nazwisko / Nr uprawnień		Specjalność	Podpis
Projektant:	mgr inż. Paweł Jażdżyk upr. nr: LOD/4829/PWBD/22		drogowa	
Faza:	Stadium:	Data:	Skala:	Nr rysunku:
PB	TOR	03.2026	1:10 000	1