




LEGENDA ORGANIZACJI RUCHU




- istniejący znak

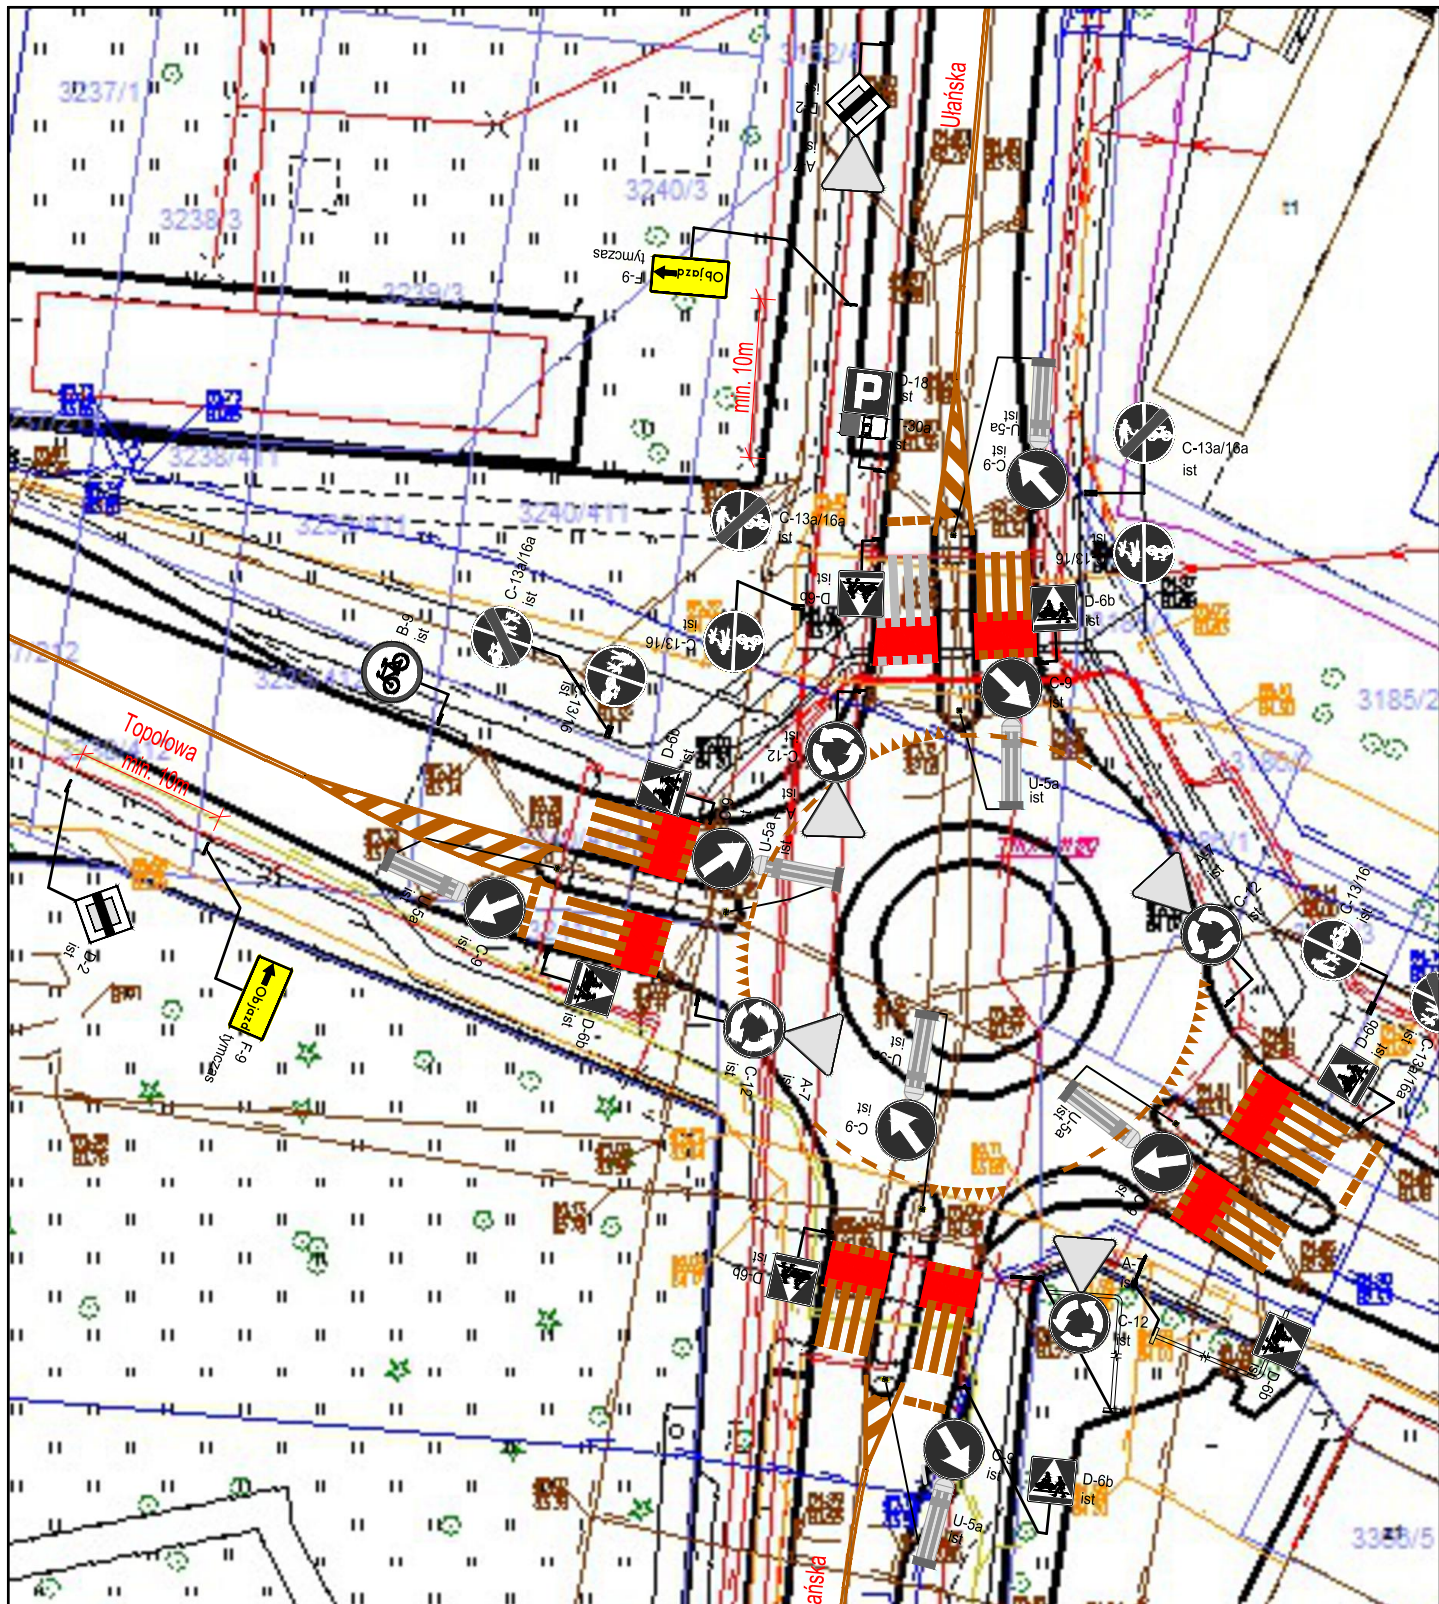

- projektowany znak tymczasowy



- istniejące oznakowanie poziome

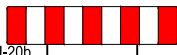

- projektowane urządzenie BRD

U-20b
tymczas

Biuro projektowe:
F.T.B. AREX PAWEŁ JAŁDŹYK
ul. Czerwona 9,
96-100 Skierniewice

Inwestor:
Gmina Miasto Łowicz
pl. Stary Rynek 1
99-400 Łowicz



Nazwa zadania:	Modernizacja dróg w ul. Adama Mickiewicza i ul. Piaskowej oraz ul. Żabiej w Łowiczu				
Adres obiektu:	Województwo: łódzkie	Powiat: łowicki	Gmina: łowicz		
Rysunek:	Plan sytuacyjny - Etap II				
	ZESPÓŁ PROJEKTOWY				
Funkcja	Imię i nazwisko / Nr uprawnień		Specjalność	Podpis	
Projektant:	mgr inż. Paweł Jażdżyk upr. nr: LOD/4829/PWBD/22		drogowa		
Faza:	Stadium:	Data:	Skala:	Nr rysunku:	
PB	TOR	03.2026	1:500		3.4