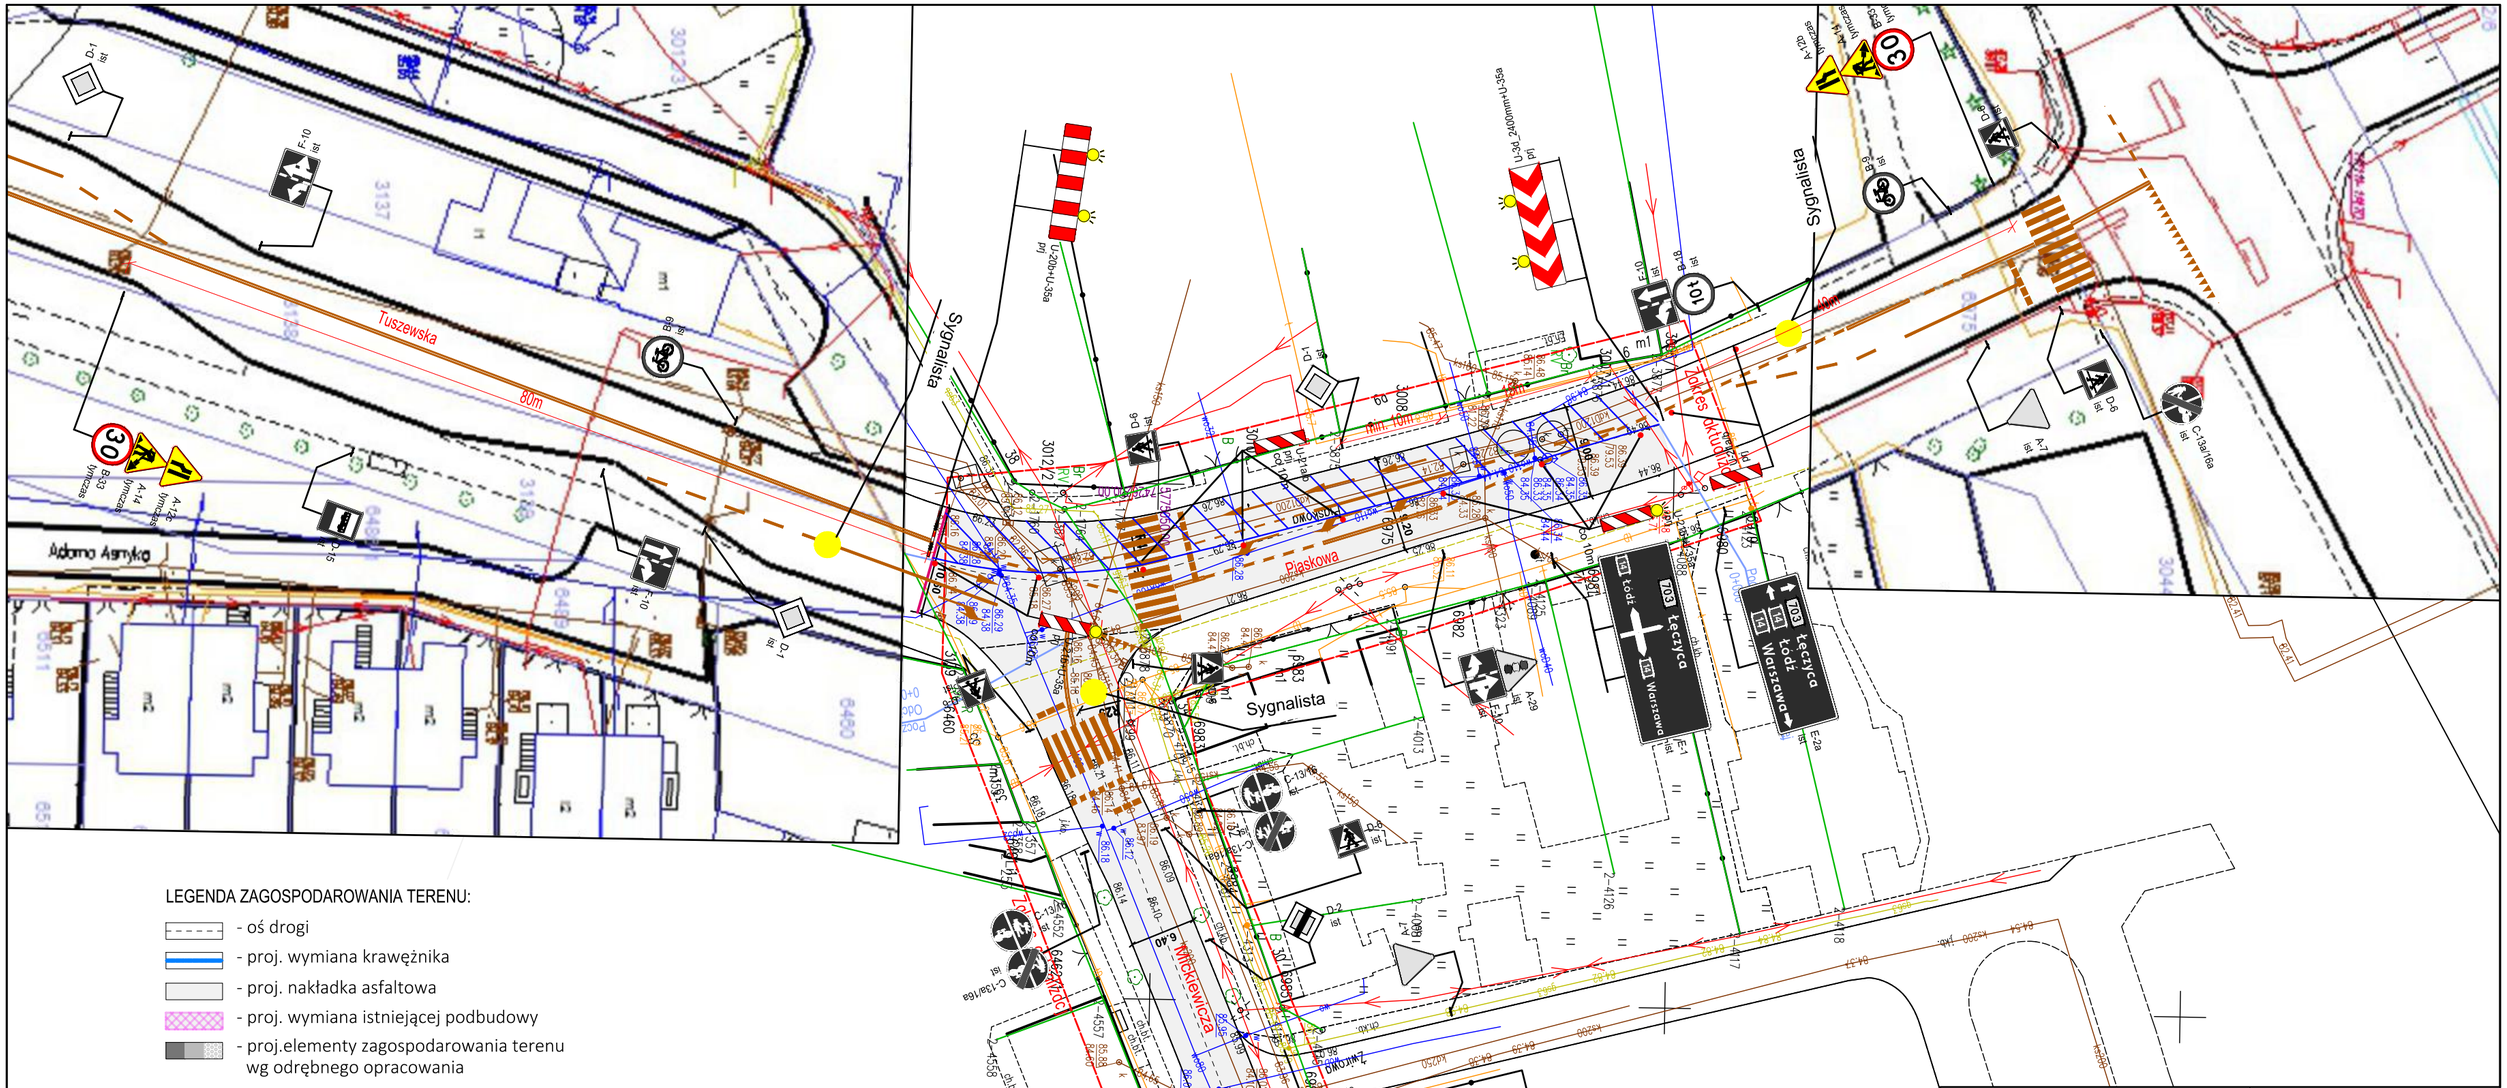

LEGENDA ZAGOSPODAROWANIA TERENU:

- oś drogi
- proj. wymiana krawężnika
- proj. nakładka asfaltowa
- proj. wymiana istniejącej podbudowy
- proj.elementy zagospodarowania terenu wg odrębnego opracowania
- zakres realizowanych robót - Etap V: częściowe zamknięcie ul. Piaskowej

LEGENDA ORGANIZACJI RUCHU

D-1 ist - istniejący znak

A-12b tymczas - projektowany znak tymczasowy

P-4 ist l=(6.20) - istniejące oznakowanie poziome

U-20b tymczas - projektowane urządzenie BRD

Biuro projektowe: **F.T.B. AREX PAWEŁ JAŻDŻYK** ul. Czerwona 9, 96-100 Skierniewice			Inwestor: **Gmina Miasto Łowicz** pl. Stary Rynek 1 99-400 Łowicz		
Nazwa zadania:	Modernizacja dróg w ul. Adama Mickiewicza i ul. Piaskowej oraz ul. Żabiej w Łowiczu				
Adres obiektu:	Województwo: Łódzkie	Powiat: Łowicki	Gmina: Łowicz		
Rysunek:	Plan sytuacyjny - Etap V				
	ZESPÓŁ PROJEKTOWY				
Funkcja	Imię i nazwisko / Nr uprawnień		Specjalność		Podpis
Projektant:	mgr inż. Paweł Jażdżyk upr. nr: LOD/4829/PWBD/22		drogowa		
Faza: PB	Stadium: TOR	Data: 03.2026	Skala: 1:500	Nr rysunku:	6