


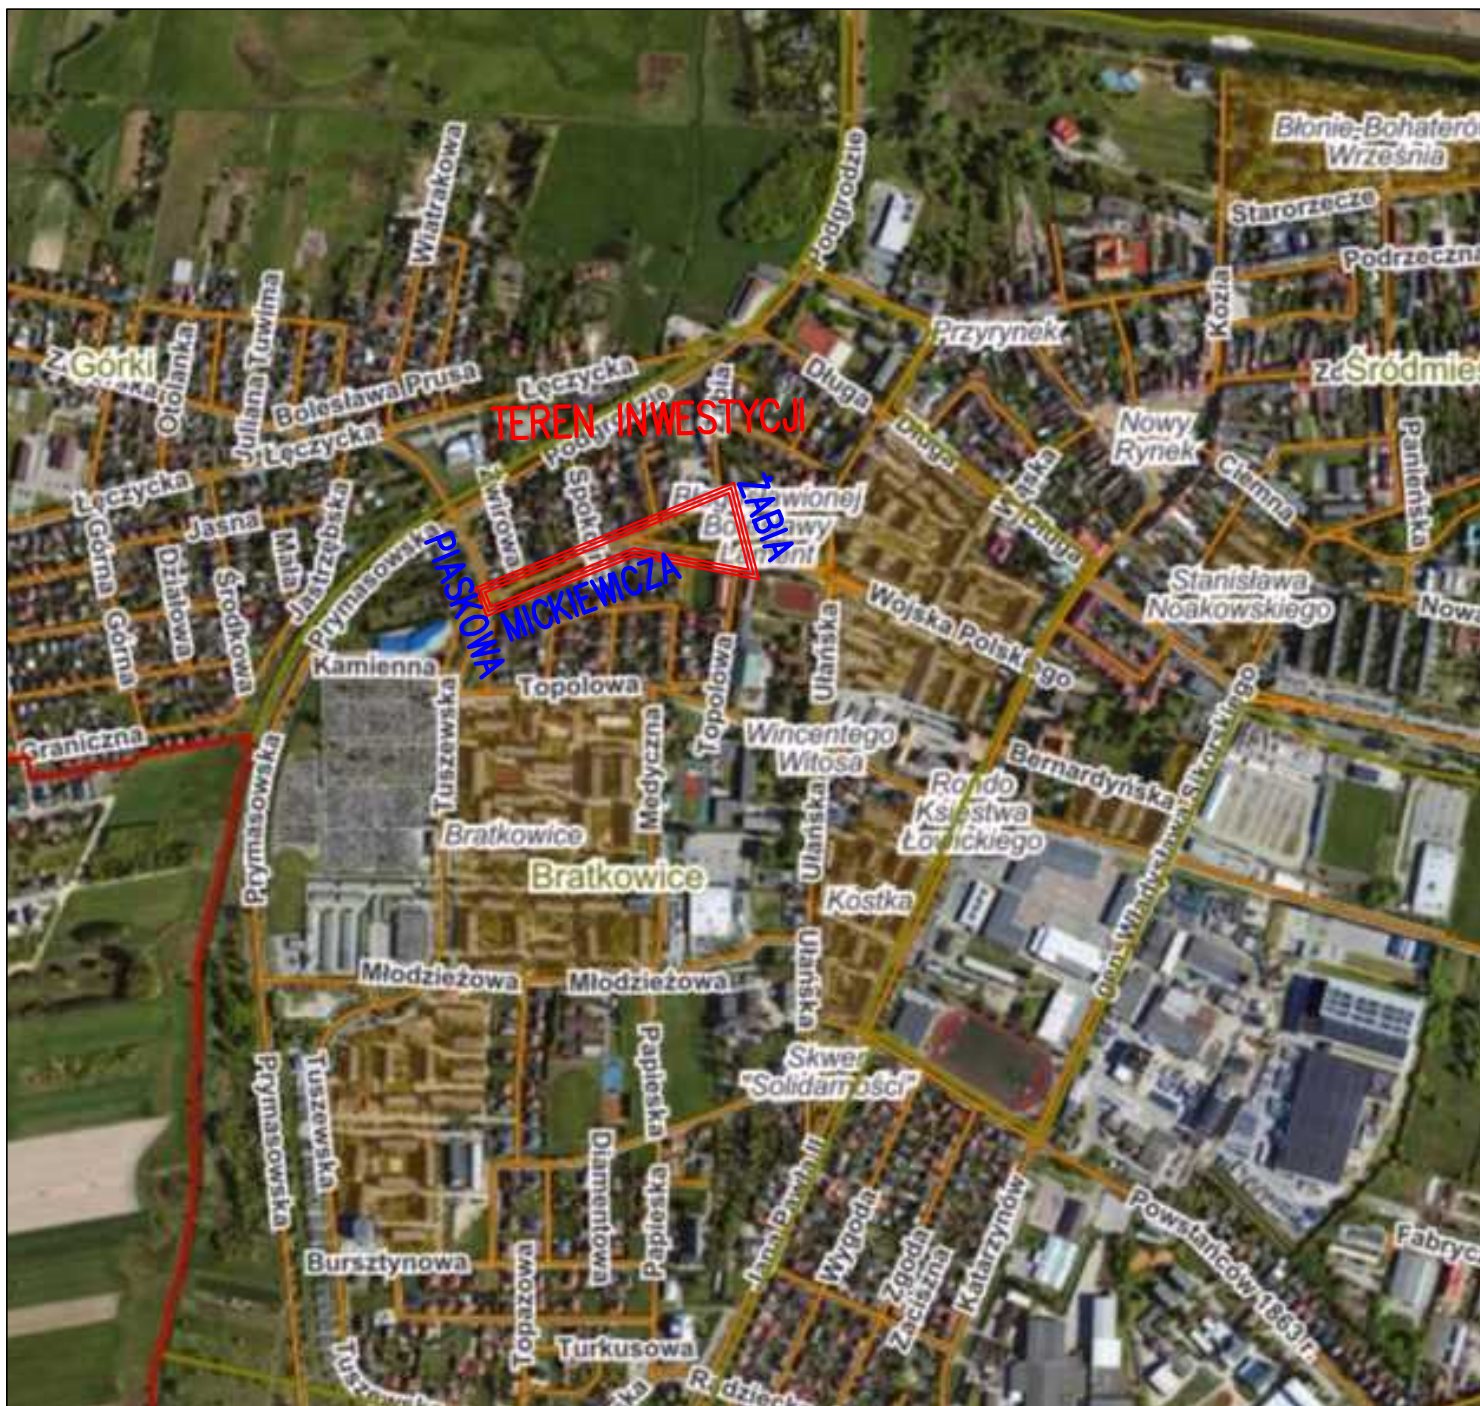

|                                                                                                 |  |                                                                                      |  |                                                                                |             |                                                                                       |        |             |  |
|-------------------------------------------------------------------------------------------------|--|--------------------------------------------------------------------------------------|--|--------------------------------------------------------------------------------|-------------|---------------------------------------------------------------------------------------|--------|-------------|--|
| Biuro projektowe:<br><b>F.T.B. AREX PAWEŁ JAŹDŹYK</b><br>ul. Czerwona 9,<br>96-100 Skierniewice |  |  |  | Inwestor:<br><b>Gmina Miasto Łowicz</b><br>pl. Stary Rynek 1,<br>99-400 Łowicz |             |  |        |             |  |
| Nazwa zadania:                                                                                  |  | Remont dróg w ul. Adama Mickiewicza<br>i ul. Piaskowej oraz ul. Żabiej w Łowiczu     |  |                                                                                |             |                                                                                       |        |             |  |
| Adres obiektu:                                                                                  |  | Województwo:<br>Łódzkie                                                              |  | Powiat:<br>Łowicki                                                             |             | Gmina:<br>Łowicz                                                                      |        |             |  |
| Rysunek:                                                                                        |  | Plan orientacyjny                                                                    |  |                                                                                |             |                                                                                       |        |             |  |
|                                                                                                 |  | ZESPÓŁ PROJEKTOWY                                                                    |  |                                                                                |             |                                                                                       |        |             |  |
| Funkcja                                                                                         |  | Imię i nazwisko / Nr uprawnień                                                       |  |                                                                                | Specjalność |                                                                                       | Podpis |             |  |
| Projektant:                                                                                     |  | mgr inż. Paweł Jażdżyk<br>upr. nr: LOD/4829/PWBD/22                                  |  |                                                                                | drogowa     |                                                                                       |        |             |  |
| Faza:                                                                                           |  | Stadium:                                                                             |  | Data:                                                                          |             | Skala:                                                                                |        | Nr rysunku: |  |
| PB                                                                                              |  | PZT                                                                                  |  | 03.2026                                                                        |             | 1:1000                                                                                |        | 1           |  |