

P.P. 82,00


Rzędna niwelety

Rzędna terenu

Pochylenia

Odległości

Kilometry

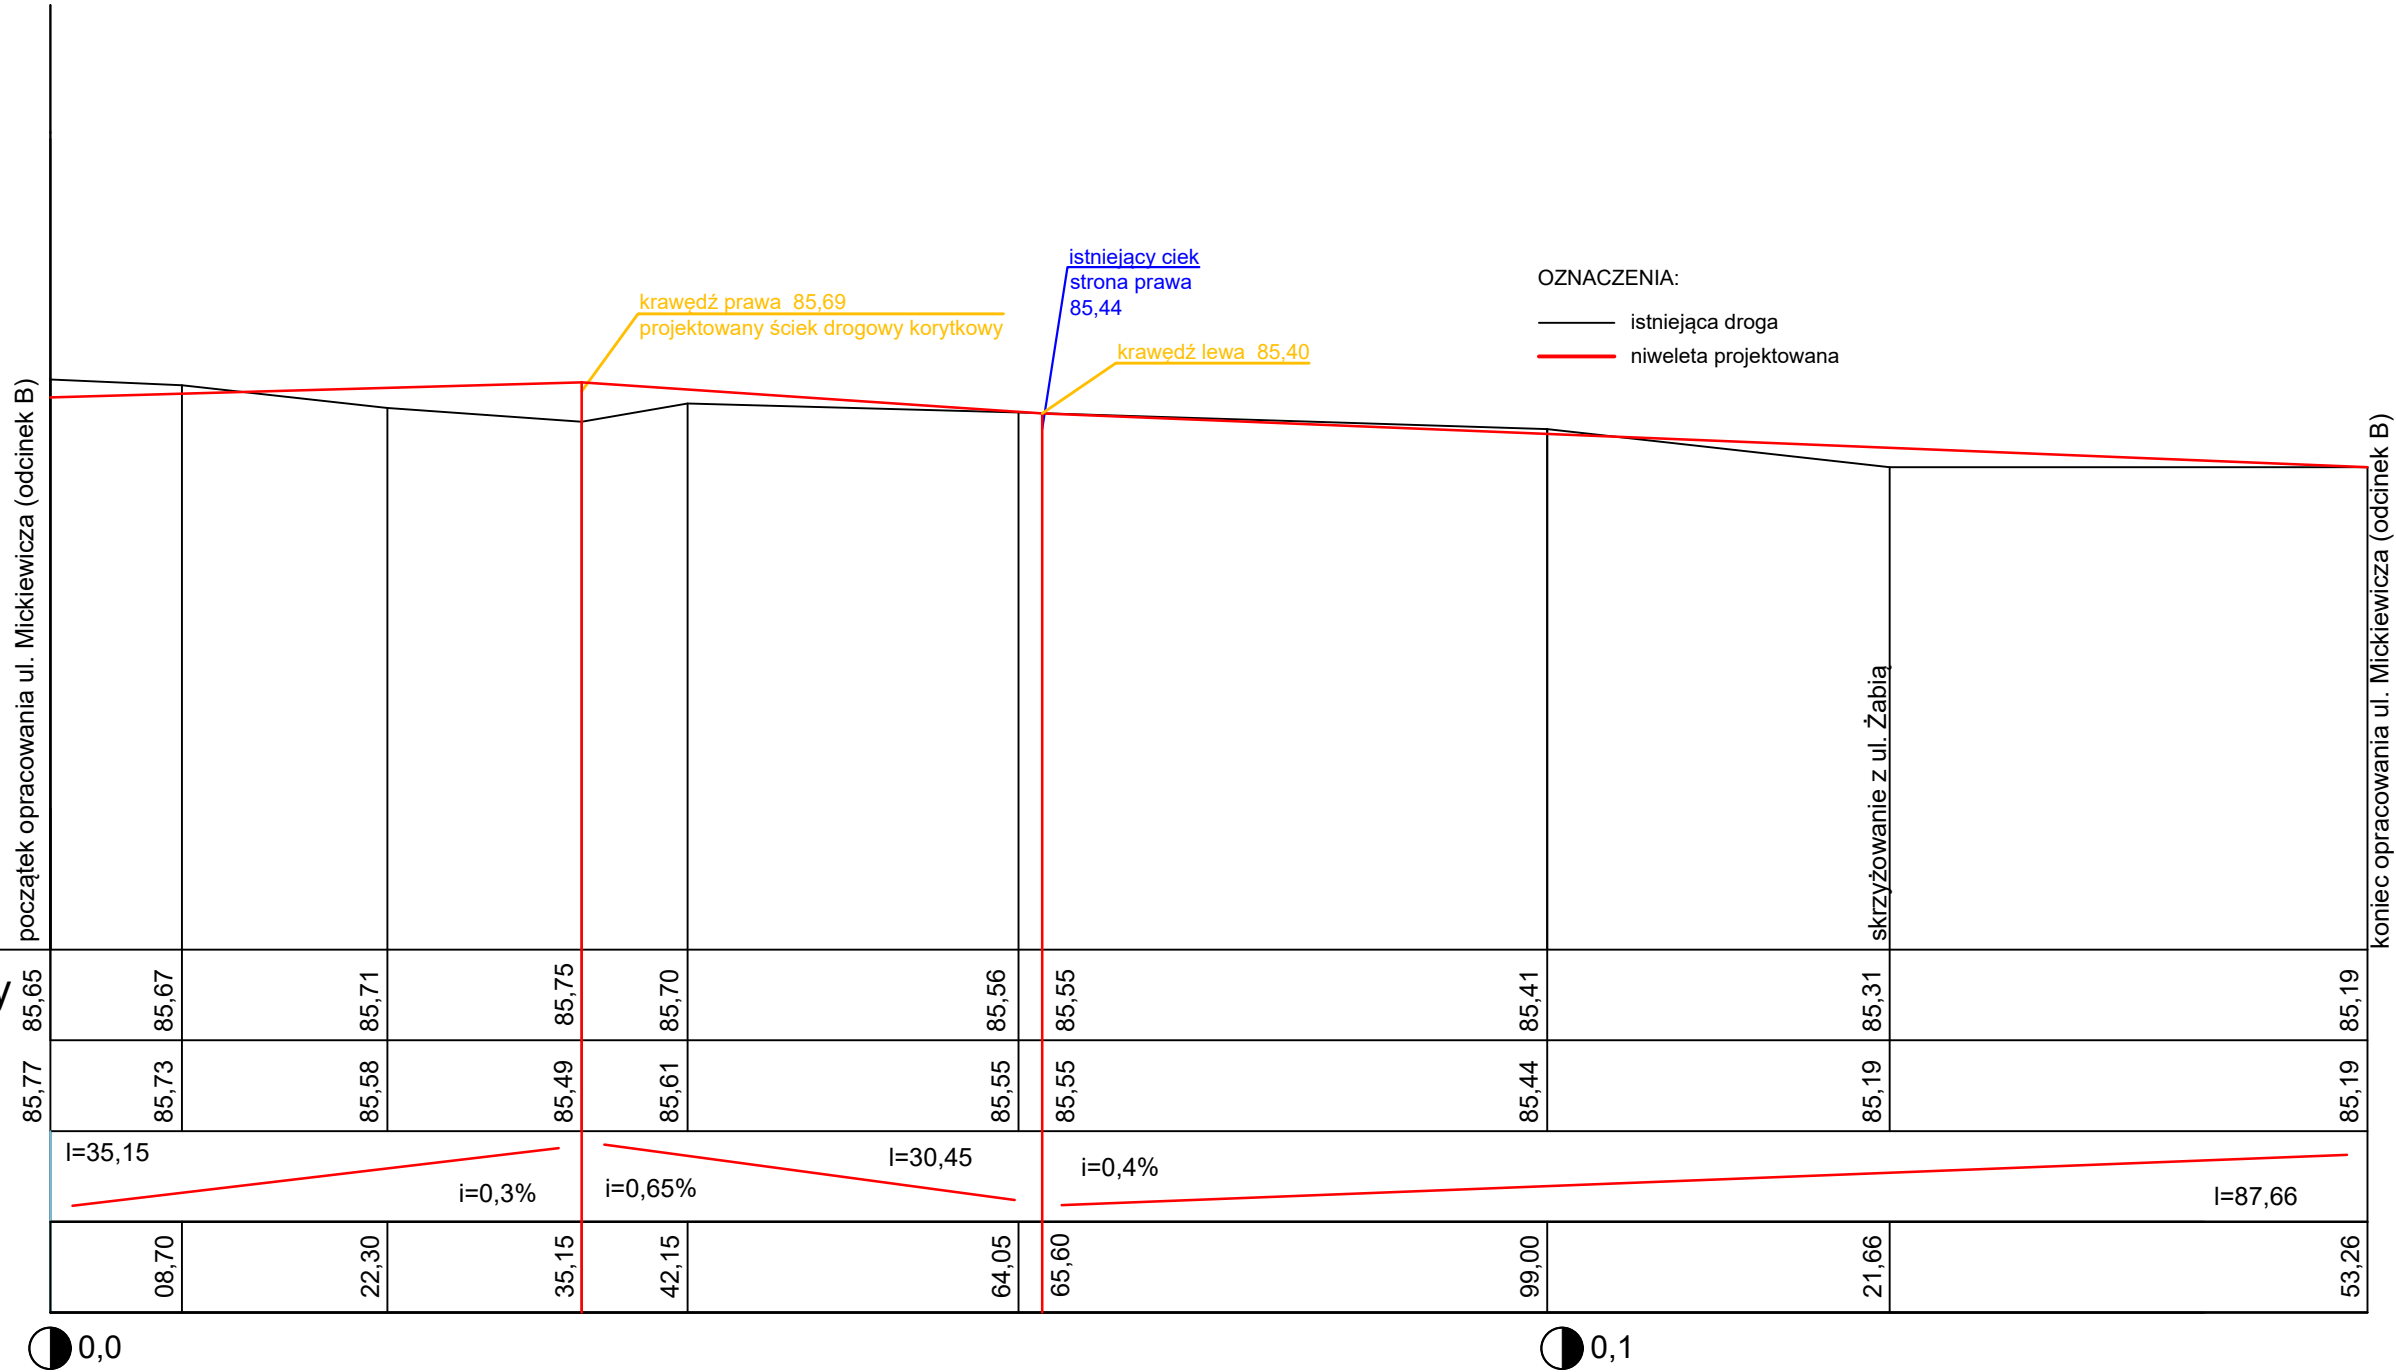

Biuro projektowe: F.T.B. AREX PAWEŁ JAŻDŻYK ul. Czerwona 9, 96-100 Skierniewice				Inwestor: Gmina Miasto Łowicz pl. Stary Rynek 1 99-400 Łowicz			
Nazwa zadania:		Remont dróg w ul. Adama Mickiewicza i ul. Piaskowej oraz ul. Żabiej w Łowiczu					
Adres obiektu:		Województwo: Łódzkie		Powiat: Łowicki		Gmina: Łowicz	
Rysunek:		Profil podłużny ul. Mickiewicza (Odcinek B)					
ZESPÓŁ PROJEKTOWY							
Funkcja		Imię i nazwisko / Nr uprawnień			Specjalność		Podpis
Projektant:		mgr inż. Paweł Jażdżyk upr. nr: LOD/4829/PWBD/22			drogowa		
Faza:		Stadium:	Data:	Skala:		Nr rysunku:	4.2
PB		PZT	03.2026		1:50		