


ŚCIEK DROGOWY KORYTKOWY KPED 01.03
PRZEKRÓJ POPRZECZNY 1 : 10

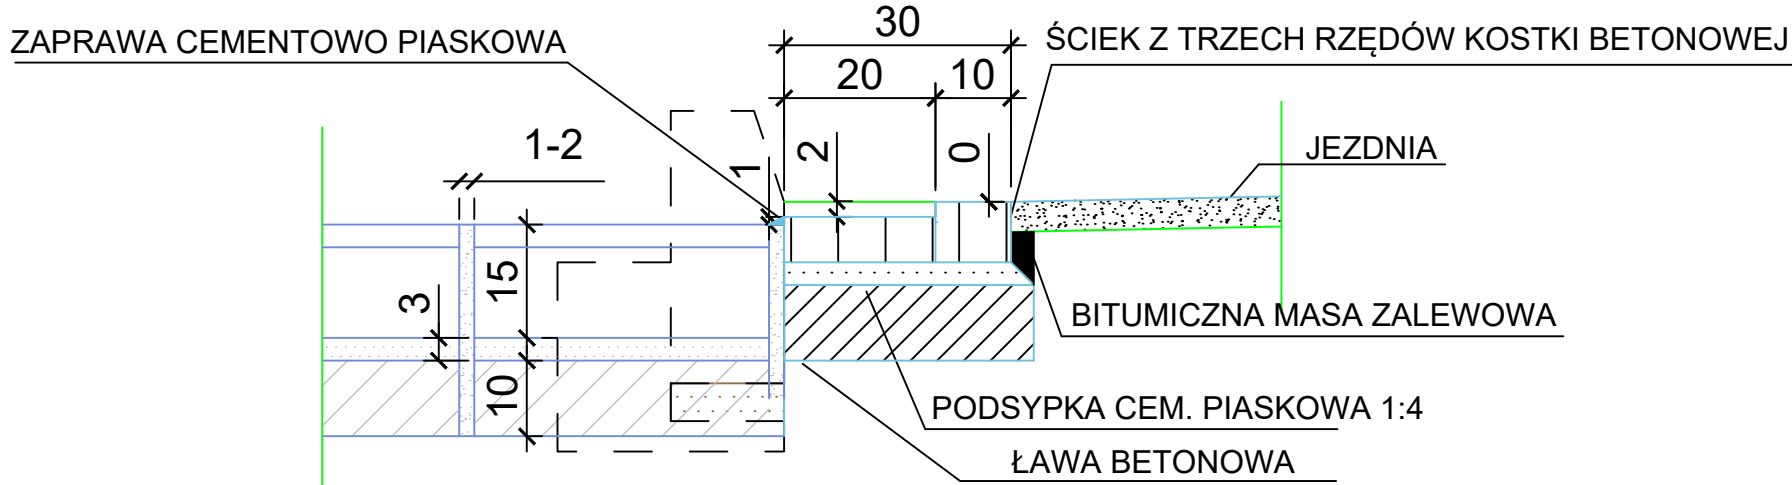


ZASTOSOWANIE:


Odwodnienie chodników i jezdni
parkowych oraz osiedlowych.
Do konstrukcji cieku drogowego,
skarpowego i umocnienia dna
rowu.

UWAGA:

Ze względów technologicznych należy stosować jednorodność materiałów na podbudowę drogi i podbudowę cieku. Przedstawione rozwiązanie stanowi wymagania minimalne.

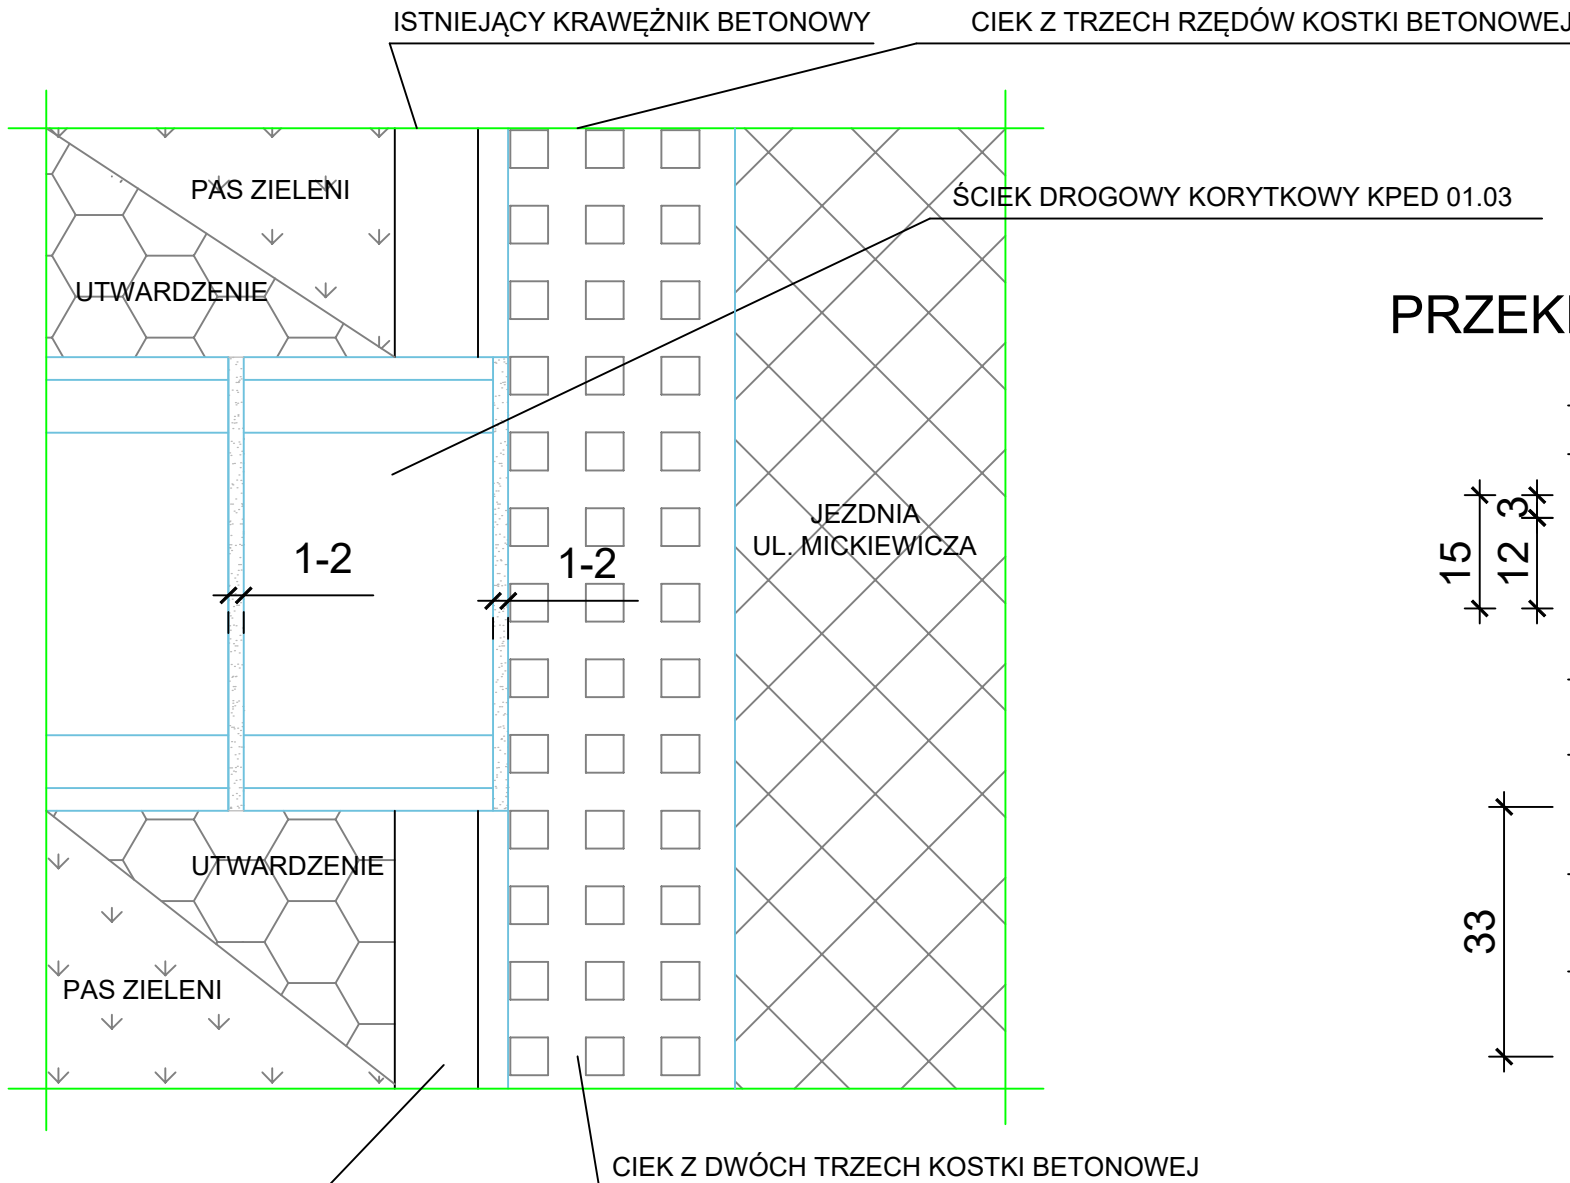

PRZEKRÓJ POPRZECZNY 1 : 10

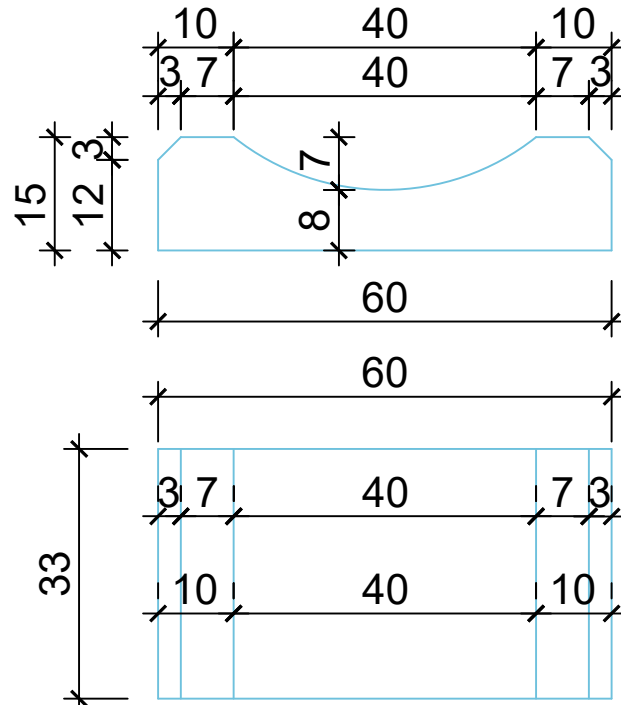

Biuro projektowe: F.T.B. AREX PAWEŁ JAŹDŹYK ul. Czerwona 9, 96-100 Skierniewice				Inwestor: Gmina Miasto Łowicz pl. Stary Rynek 1 99-400 Łowicz			
Nazwa zadania:		Remont dróg w ul. Adama Mickiewicza i ul. Piaskowej oraz ul. Żabiej w Łowiczu					
Adres obiektu:		Województwo:	Powiat:		Gmina:		
		Łódzkie	Łowicki		Łowicz		
Rysunek:		Detal ścieku drogowego korytkowego					
ZESPÓŁ PROJEKTOWY							
Funkcja		Imię i nazwisko / Nr uprawnień			Specjalność		Podpis
Projektant:		mgr inż. Paweł Jażdżyk upr. nr: LOD/4829/PWBD/22			drogowa		
Faza:		Stadium:	Data:	Skala:	Nr rysunku:		
PB		PZT	03.2026	1:10			4