




Biuro projektowe:
F.T.B. AREX PAWEŁ JAŻDŻYK
ul. Czerwona 9,
96-100 Skierniewice



Inwestor:
Gmina Miasto Łowicz
pl. Stary Rynek 1
99-400 Łowicz

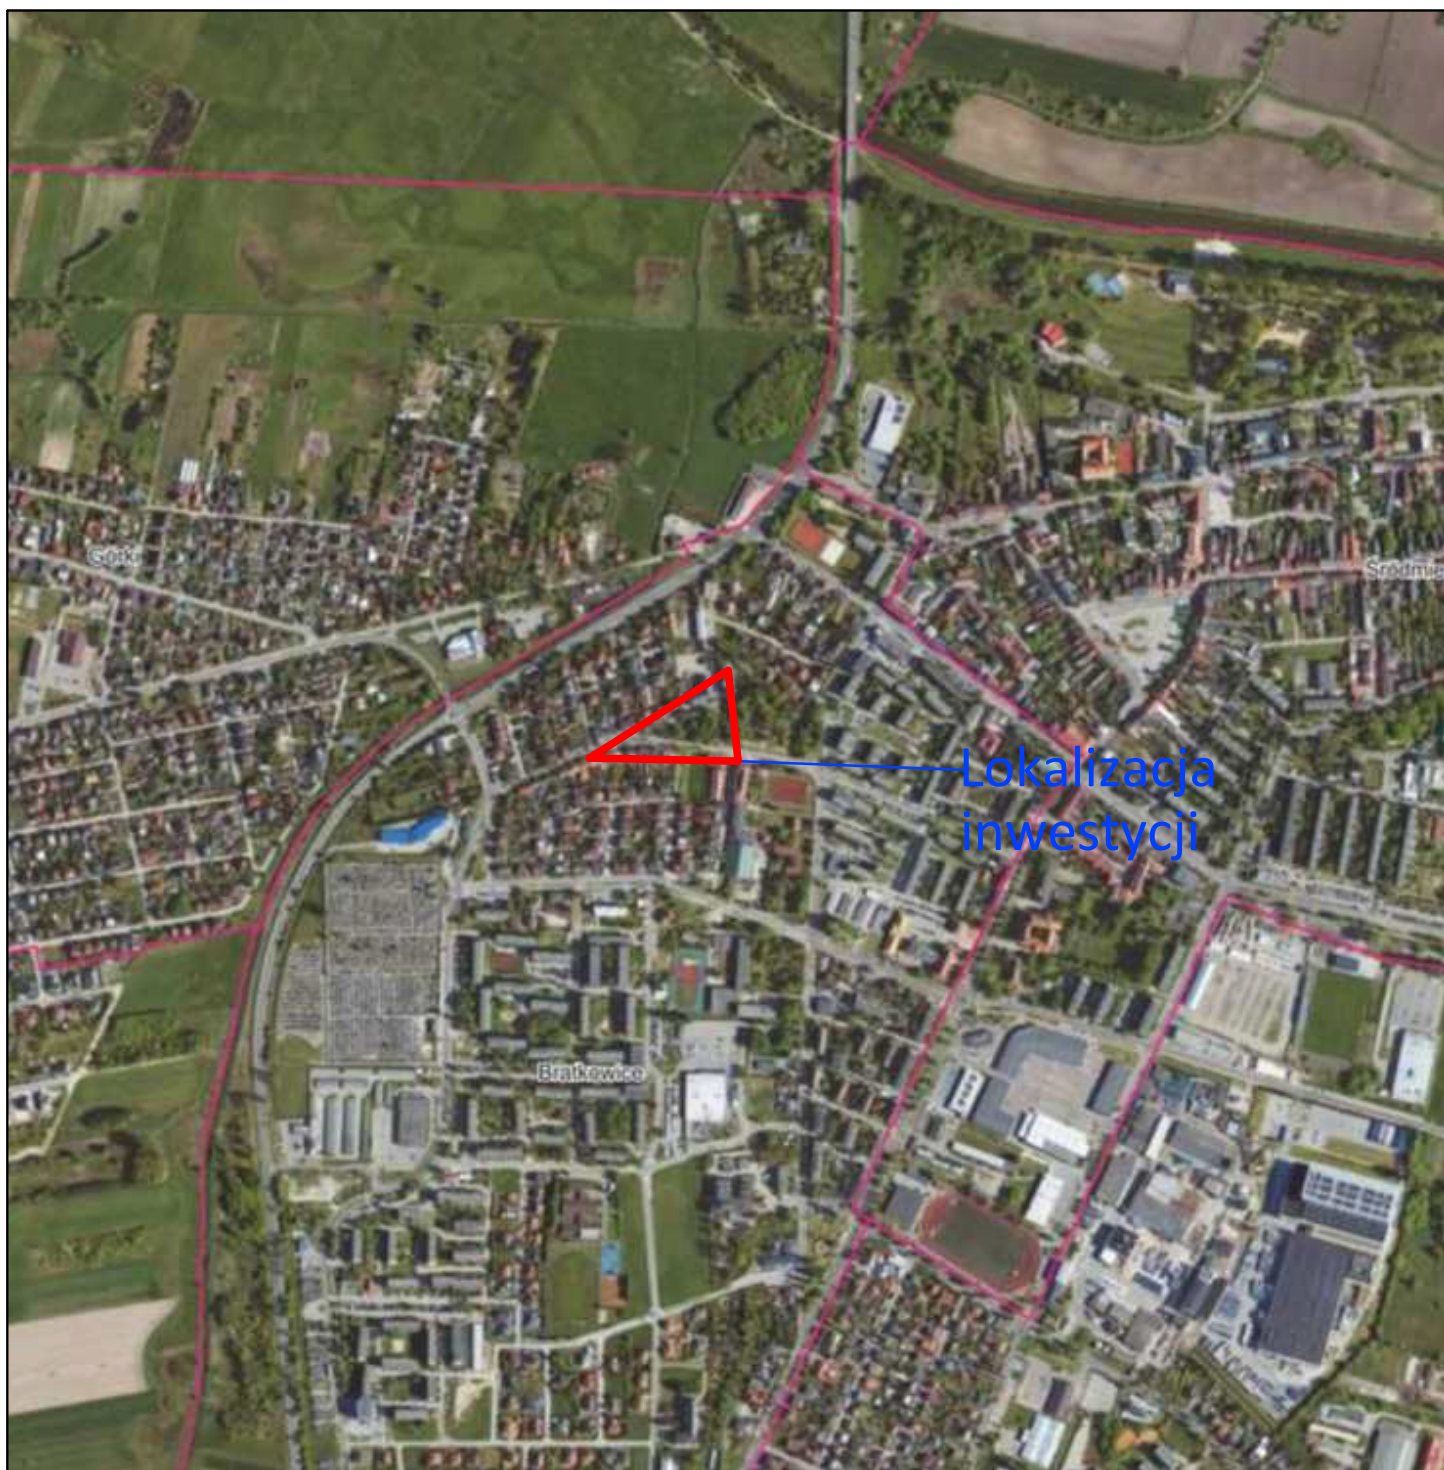

Nazwa zadania:

Przebudowa dróg gminnych w zakresie utworzenia
przejęć dla pieszych przy ul. Mickiewicza i ul. Żabiej

Adres obiektu:

Województwo:
łódzkie

Powiat:
łowicki

Gmina:
łowicz

Rysunek:

Plan orientacyjny

ZESPÓŁ PROJEKTOWY

Funkcja

Imię i nazwisko / Nr uprawnień

Specjalność

Podpis

Projektant:

mgr inż. Paweł Jażdżyk
upr. nr: LOD/4829/PWBD/22

drogowa

Projektant:

mgr inż. Mateusz Klekowski
upr. nr: LOD/4859/PWBE/22

elektryczna

Faza:

Stadium:

Data:

Skala:

Nr rysunku:

Zgłoszenie

PZT/PAB

12.2025

1:10000

1