


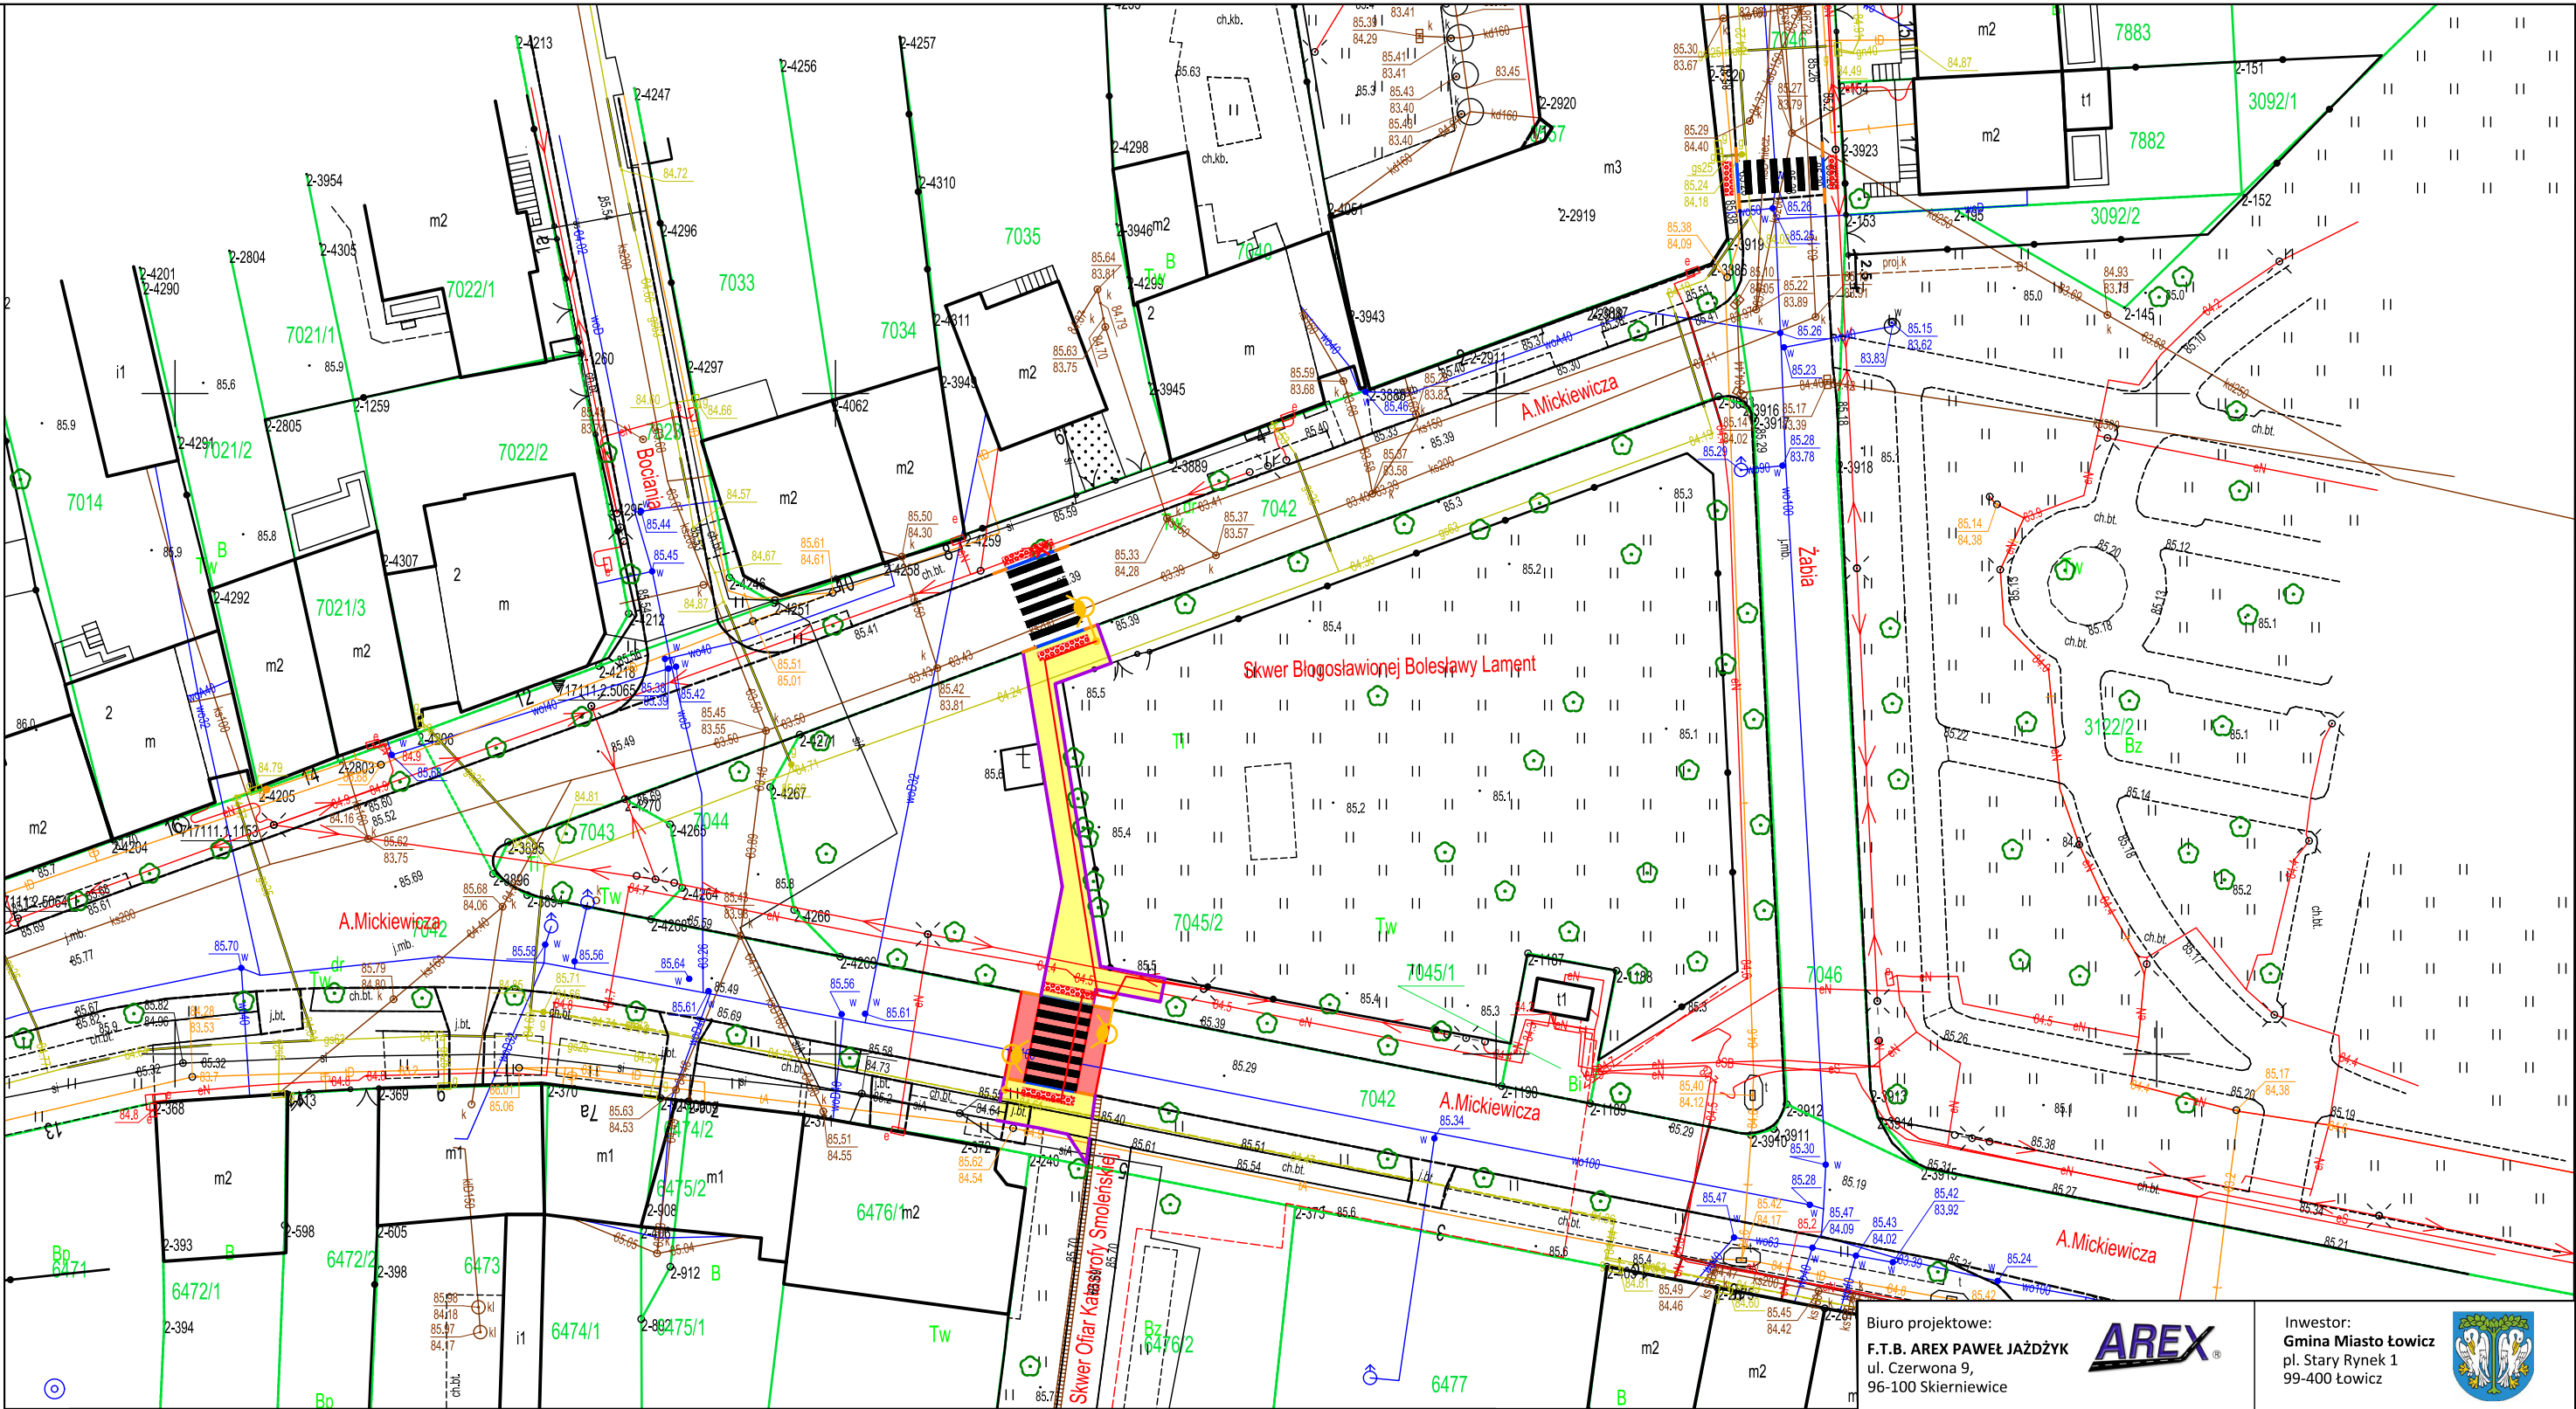

LEGENDA ZAGOSPODAROWANIA TERENU:

- oś projektowanej drogi
- proj. krawężł jezdni
- proj. chodnik o nawierzchni z kostki betonowej
- proj. nawierzchnia przy przejściach dla pieszych o nawierzchni z kostki integracyjnej (wskaźnikowej)
- proj. próg zwalniający o nawierzchni z kostki betonowej
- proj. oprawa LED 46W doświetlenia przejść dla pieszych
- proj. kabel oświetleniowy nN
- proj. rura osłonowa RHDPE Ø110

Biuro projektowe:
F.T.B. AREX PAWEŁ JAŻDŻYK
ul. Czerwona 9,
96-100 Skierniewice



Inwestor:
Gmina Miasto Łowicz
pl. Stary Rynek 1
99-400 Łowicz



Nazwa zadania:	Utworzenie przejść dla pieszych przy ul. Mickiewicza			
Adres obiektu:	Województwo:	Powiat:	Gmina:	
	łódzkie	Łowicki	Łowicz	
Rysunek:	Plan sytuacyjny			
	ZESPÓŁ PROJEKTOWY			
Funkcja:	Imię i nazwisko / Nr uprawnień		Specjalność	Podpis
Projektant:	mgr inż. Paweł Jażdżyk upr. nr: LOD/4829/PWBD/22		drogowa	
Projektant:	mgr inż. Mateusz Klekowski upr. nr: LOD/4859/PWBE/22		elektryczna	
Faza:	Stadium:	Data:	Skala:	Nr rysunku:
Zgłoszenie	PZT/PAB	12.2025	1:500	2