



przekrój A - A

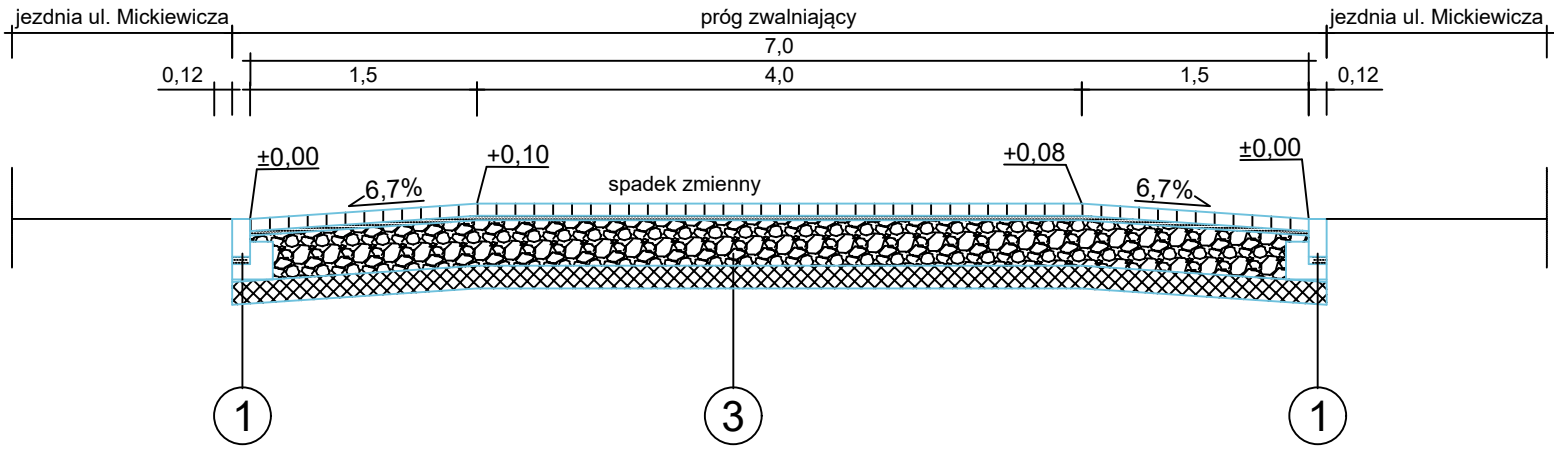


opornik betonowy 12x25
skala 1:20

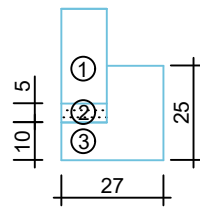


MATERIAŁY na 1mb:
① Opornik betonowy 12x25 - 1,0m
② Podsyпка cem. - piaskowa (1:4) - 0,006m³
③ Beton klasy C12/15 - 0,05m³

obrzeże 8x30
skala 1:20

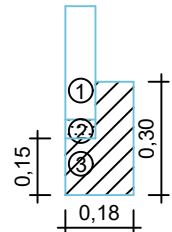


MATERIAŁY na 1mb:
① Obrzeże 8x30 - 1,0m
② Podsyпка cem. - piaskowa (1:4) - 0,01m³
③ Beton klasy C16/20 - 0,043m³

przekrój B - B

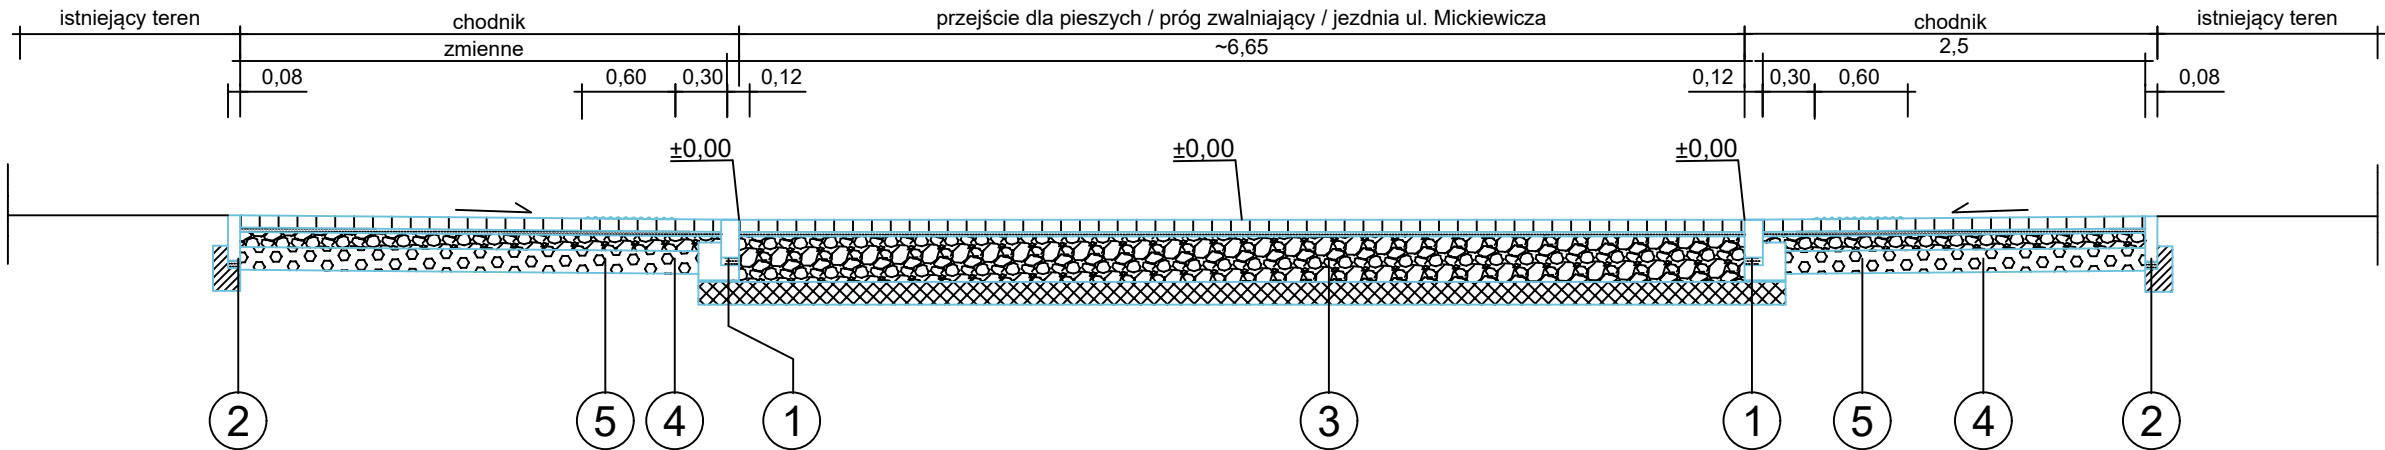

przekrój C - C

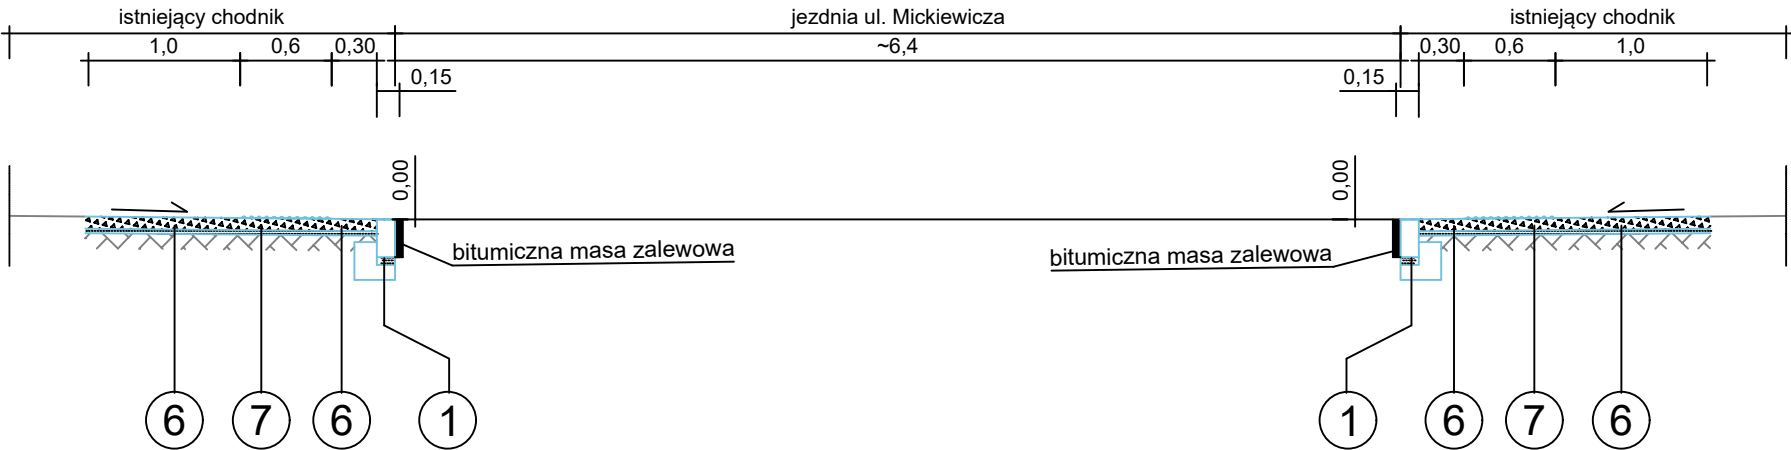

1	opornik betonowy(15x25)cm na ławie betonowej z oporem	- bet. kostka brukowa integracyjna (wskaźnikowa) 30x30 - 6cm - podsyпка cem.-piaskowa - 3 cm (1:4)
2	obrzeże betonowe (8x30)cm na ławie betonowej	- podbudowa z mieszanki niezwiązanej kruszywem 0/31,5 -10 cm po zagęszczeniu
3	- betonowa kostka brukowa bezfazowa - 8cm - podsyпка cem.-piaskowa - 3 cm (1:4) - podbudowa z mieszanki niezwiązanej kruszywem 0/31,5 - 30 cm po zagęszczeniu - podbudowa pomocnicza z gruntu stabilizowanego cementem C3/4 z dowozu - 15cm - grunt kategorii G1	- warstwa ulepszanego podłoża z mieszanki związanej cementem C1,5/2 z dowozu - 15cm - grunt kategorii G1
4	- betonowa kostka brukowa bezfazowa - 6cm - podsyпка cem.-piaskowa - 3 cm (1:4) - podbudowa z mieszanki niezwiązanej kruszywem 0/31,5 -10 cm po zagęszczeniu - warstwa ulepszanego podłoża z mieszanki związanej cementem C1,5/2 z dowozu - 15cm - grunt kategorii G1	- rozbiórka i ponowne ułożenie istniejącej kostki w celu dostosowania spadku do projektowanego przejścia dla pieszych - podsyпка cem.-piaskowa - 3 cm (1:4) - istniejące warstwy konstrukcyjne
5		- bet. kostka brukowa integracyjna (wskaźnikowa) 30x30 - 6cm
6		- podsyпка cem.-piaskowa - 3 cm (1:4)
7		- istniejące warstwy konstrukcyjne

Biuro projektowe: F.T.B. AREX PAWEŁ JAŻDŹYK ul. Czerwona 9, 96-100 Skierniewice		Inwestor: Gmina Miasto łowicz pl. Stary Rynek 1 99-400 łowicz		
Nazwa zadania:	Przebudowa dróg gminnych w zakresie utworzenia przejść dla pieszych przy ul. Mickiewicza i ul. Żabiej			
Adres obiektu:	Województwo: łódzkie	Powiat: łowicki	Gmina: łowicz	
Rysunek:	Przekroje konstrukcyjne			
	ZESPÓŁ PROJEKTOWY			
Funkcja	Imię i nazwisko / Nr uprawnień		Specjalność	Podpis
Projektant:	mgr inż. Paweł Jażdżyk upr. nr: LOD/4829/PWBD/22		drogowa	
Faza:	Stadium:	Data:	Skala:	Nr rysunku:
Zgłoszenie	PZT/PAB	12.2025	1:50	3