


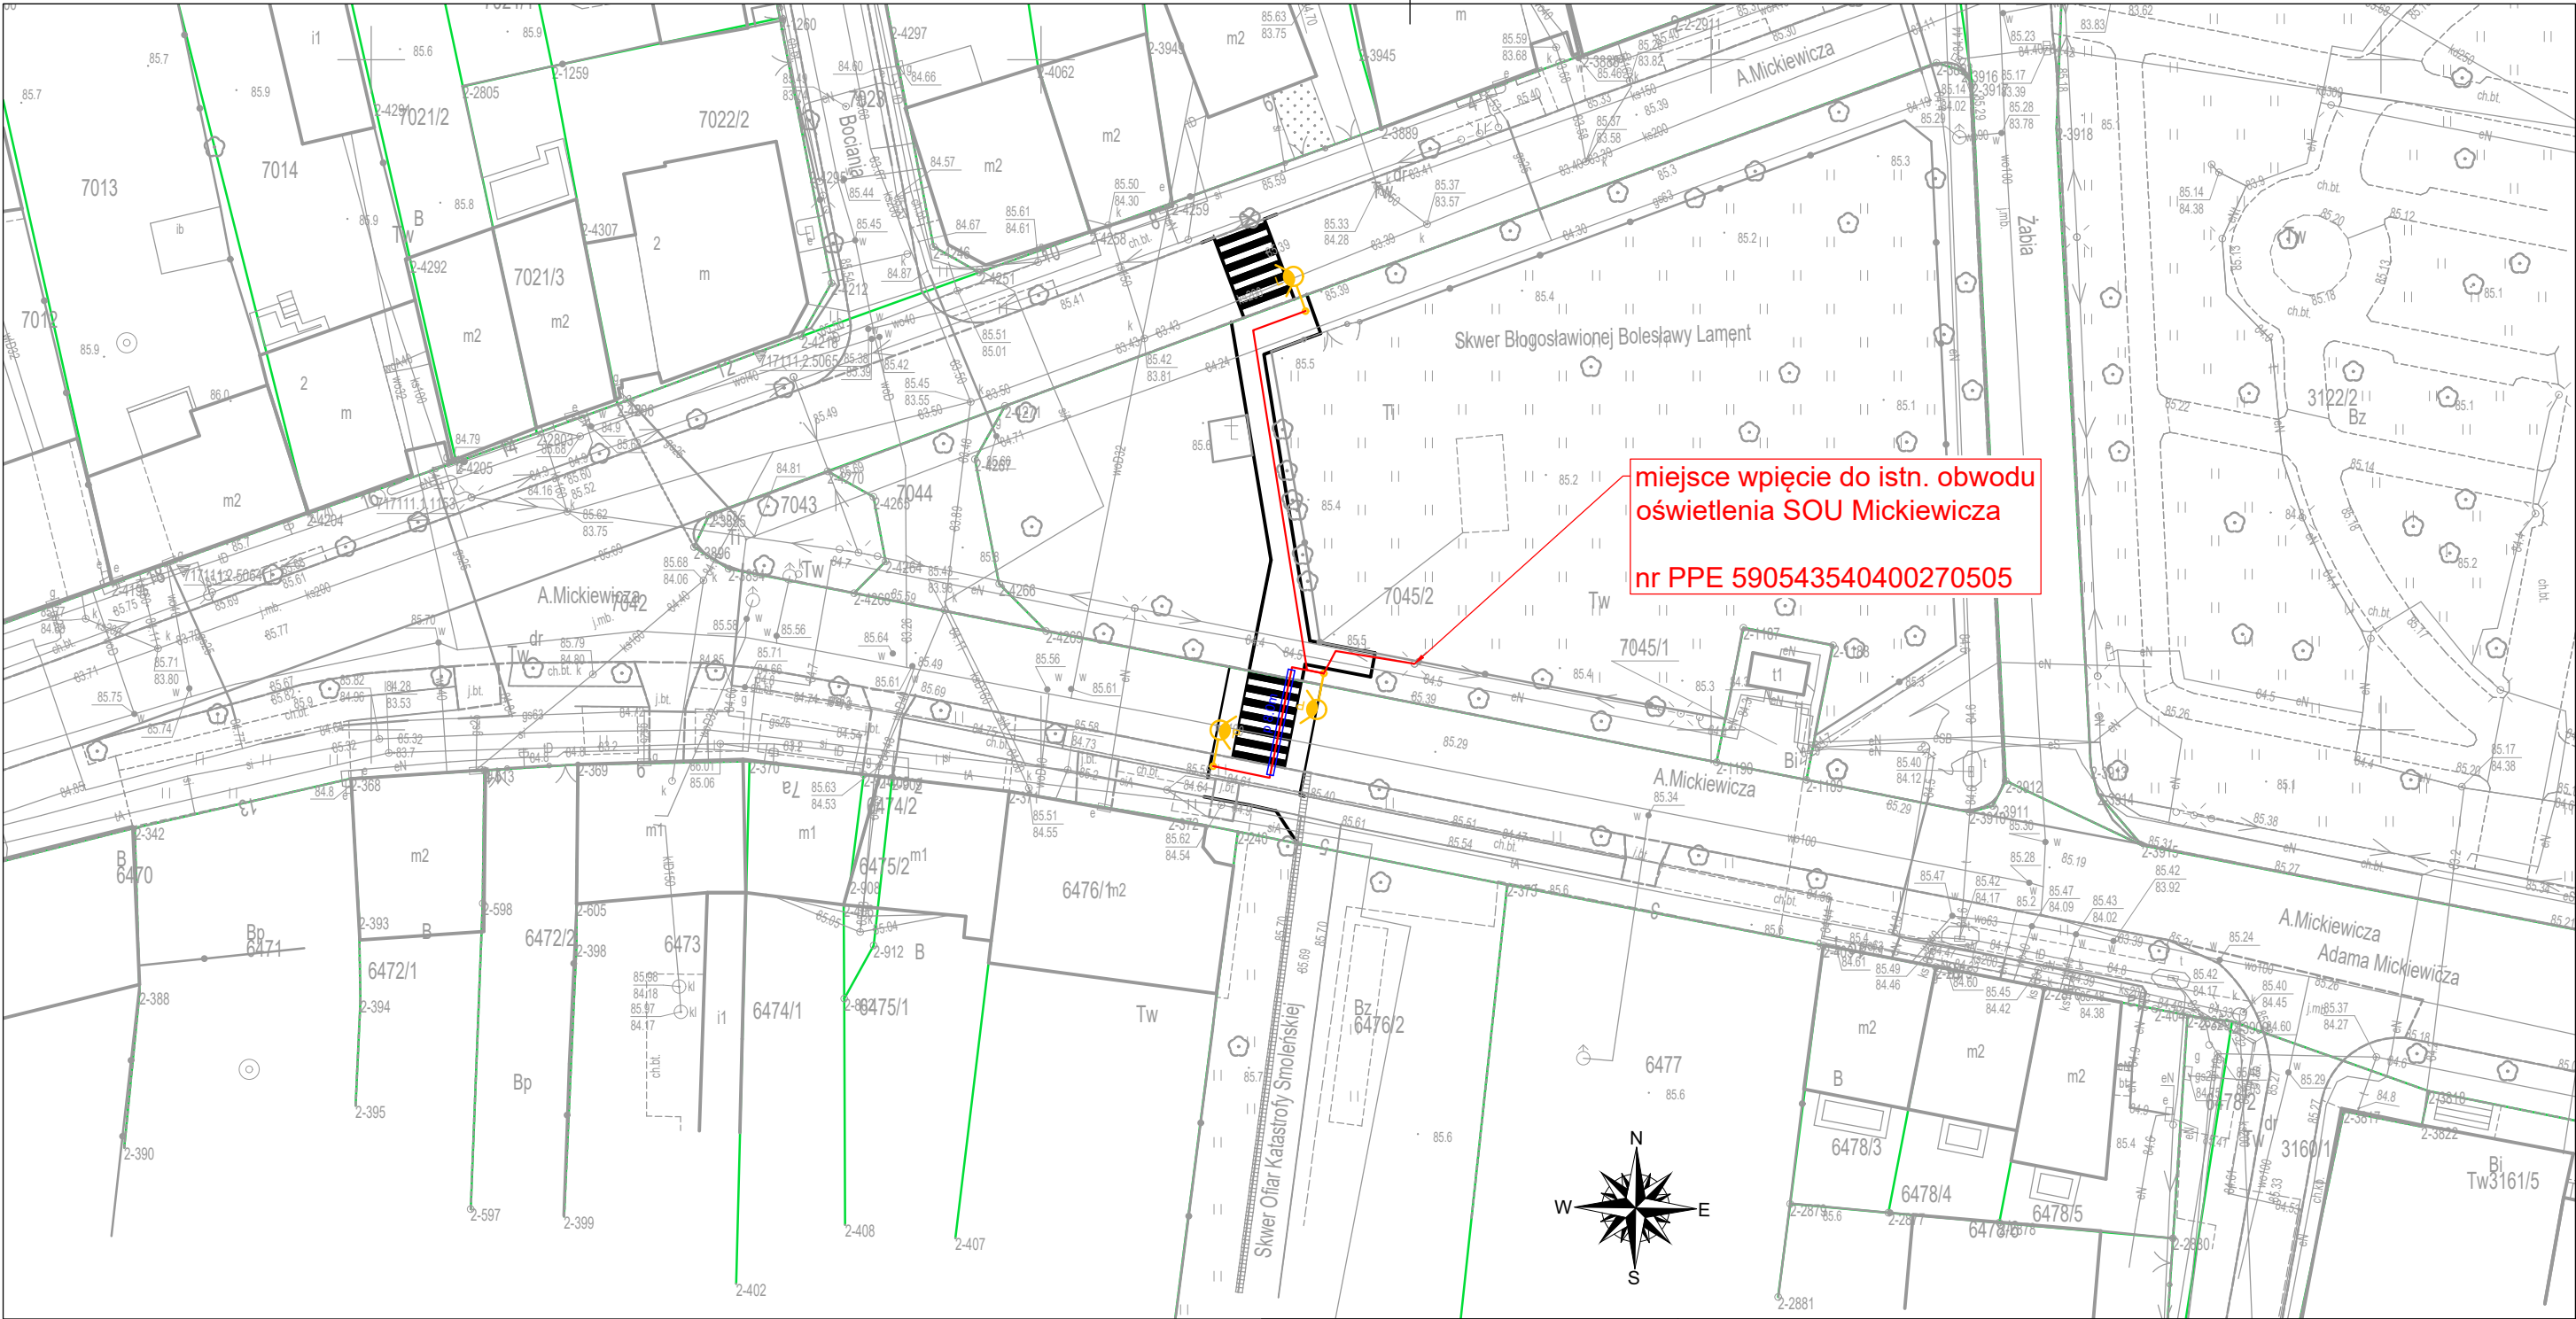

LEGENDA

-  proj. oprawa LED 46W doświetlenia przejść dla pieszych (prawa optyka)
-  proj. oprawa LED 46W doświetlenia przejść dla pieszych (lewa optyka)
-  proj. kabel oświetleniowy nN
-  proj. rura osłonowa RHDPE Ø110

Potwierdzam zgodność wydruku z oryginałem mapy do celów projektowych
Niniejszy wydruk stanowi fragment mapy do celów projektowych.

mgr inż. Mateusz Klekowski
upr. bud. LOD/4859/PWBE/22

		F.T.B. AREX PAWEŁ JAŻDŻYK ul. Czerwona 9 96-100 SKIERNIEWICE tel. 607-086-085 E-mail: firmaarex@interia.pl		SKALA: 1:500	FORMAT: A3	DATA: grudzień 2025
INWESTOR:		Gmina Miasto Łowicz Stary Rynek 1, 99-400 Łowicz				
OBJEKT:		"Przebudowa dróg gminnych w zakresie utworzenia przejść dla pieszych przy ul. Mickiewicza i ul. Żabia"				
ADRES:		ul. Mickiewicza, ul. Żabia, 99-400 Łowicz				
UWAGA:		Kopowanie, rozpowszechnianie i udostępnianie niniejszego rysunku lub jego części bez zgody autorów są ZABRONIONE				
ZAWARTOŚĆ:		PLAN SYTUACYJNY PROJEKT PRZEBUDOWY OŚW. ULICZNEGO		FAZA PT NR RYS. 1		
Imię i Nazwisko		Podpis				
Proj. mgr inż. Mateusz Klekowski						
Nr upr.: LOD/4859/PWBE/22						
Proj.						
Nr upr.:						
Spr.						
Nr upr.:						
Proj.						
Nr upr.:						
Opr. mgr inż. Jakub Kuras						
Nr upr.:						