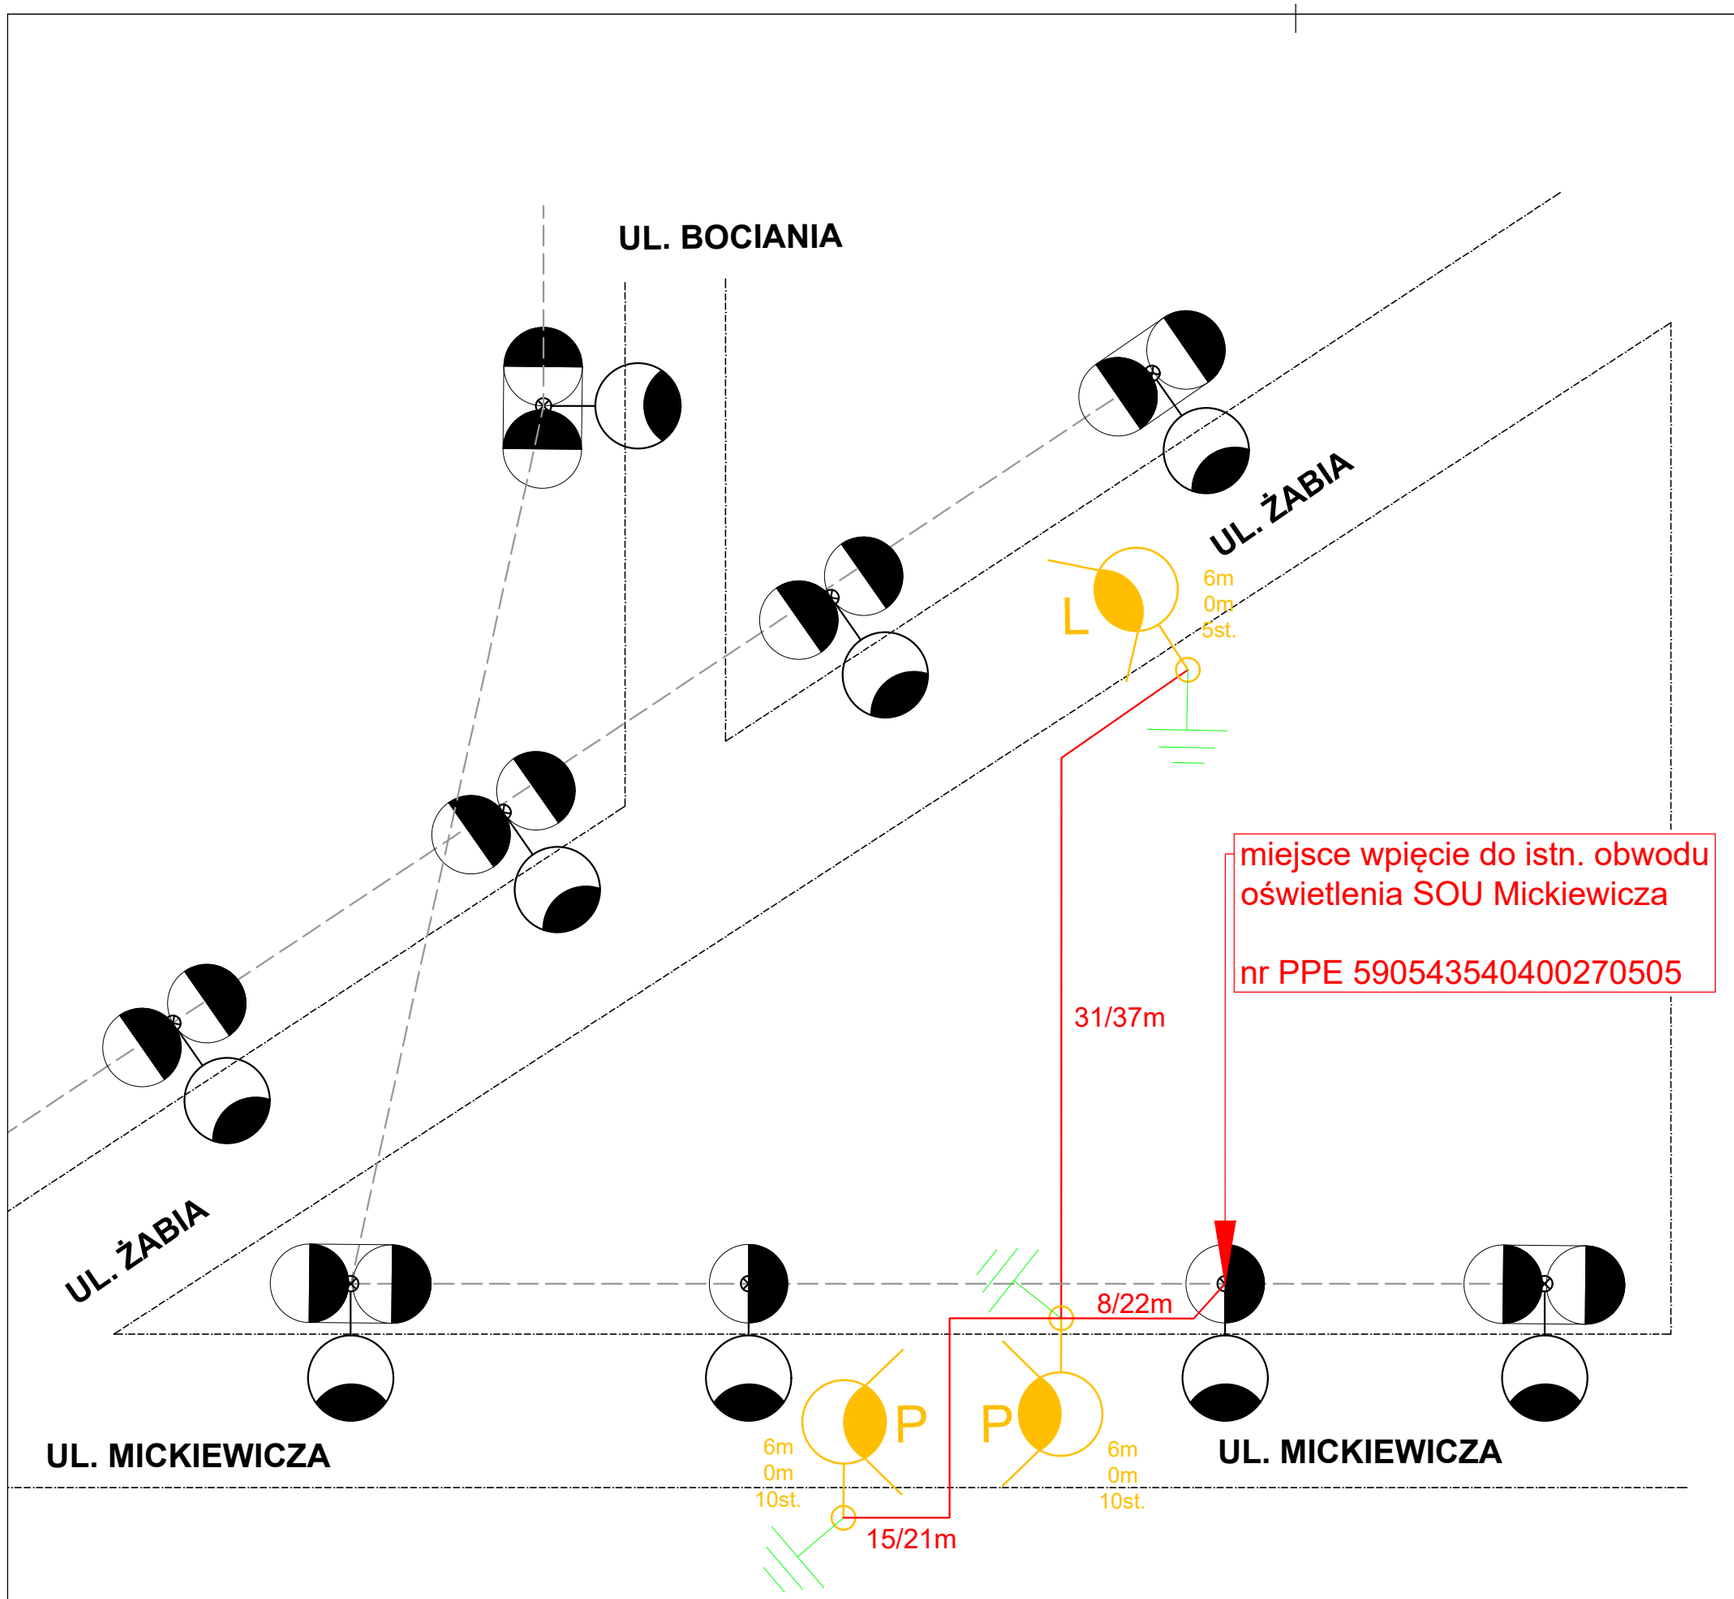

LEGENDA

- istn. słup elektroenergetyczny pojedynczy ŻN
- istn. słup elektroenergetyczny rozkraczny ŻN
- istn. słup elektroenergetyczny bliźniaczy ŻN
- istn. oprawa LED 70W do pozostawienia
- proj. oprawa LED 46W doświetlenia przejść dla pieszych (prawa optyka)
- proj. oprawa LED 46W doświetlenia przejść dla pieszych (lewa optyka)
- istn. przewód linii napowietrznej (w tym oświetleniowej)
- proj. kable oświetleniowe 0,6/1kV YAKXS 4x25mm^2
- proj. uziom

Uwagi:
1. Podane długości kabli w formie (A / B) oznaczają:
   A - długość na mapie, B - długość z zapasami (w metrach).

Biuro projektowe:
F.T.B. AREX PAWEŁ JAŻDŻYK
ul. Czerwona 9,
96-100 Skierniewice

Inwestor:
Gmina Miasto Łowicz
pl. Stary Rynek 1,
99-400 Łowicz

Nazwa zadania:	"Przebudowa dróg gminnych w zakresie utworzenia przejść dla pieszych przy ul. Mickiewicza i ul. Żabiej" Projekt przebudowy oświetlenia ulicznego		
Adres obiektu:	Województwo: Łódzkie	Powiat: Łowicki	Gmina: Łowicz
Rysunek:	Schemat oświetlenia ulicznego ul. Mickiewicza, ul. Żabia		

ZESPÓŁ PROJEKTOWY

Funkcja	Imię i nazwisko / Nr uprawnień	Specjalność	Podpis
Projektant:	mgr inż. Mateusz Klekowski upr. nr: LOD/4859/PWBE/22	elektroenergetyczna	
Opracowujący:	mgr inż. Jakub Kuras	elektroenergetyczna	

Faza:	Stadium:	Data:	Skala:	Nr rysunku:
PB	PT	12.2025	---	2