


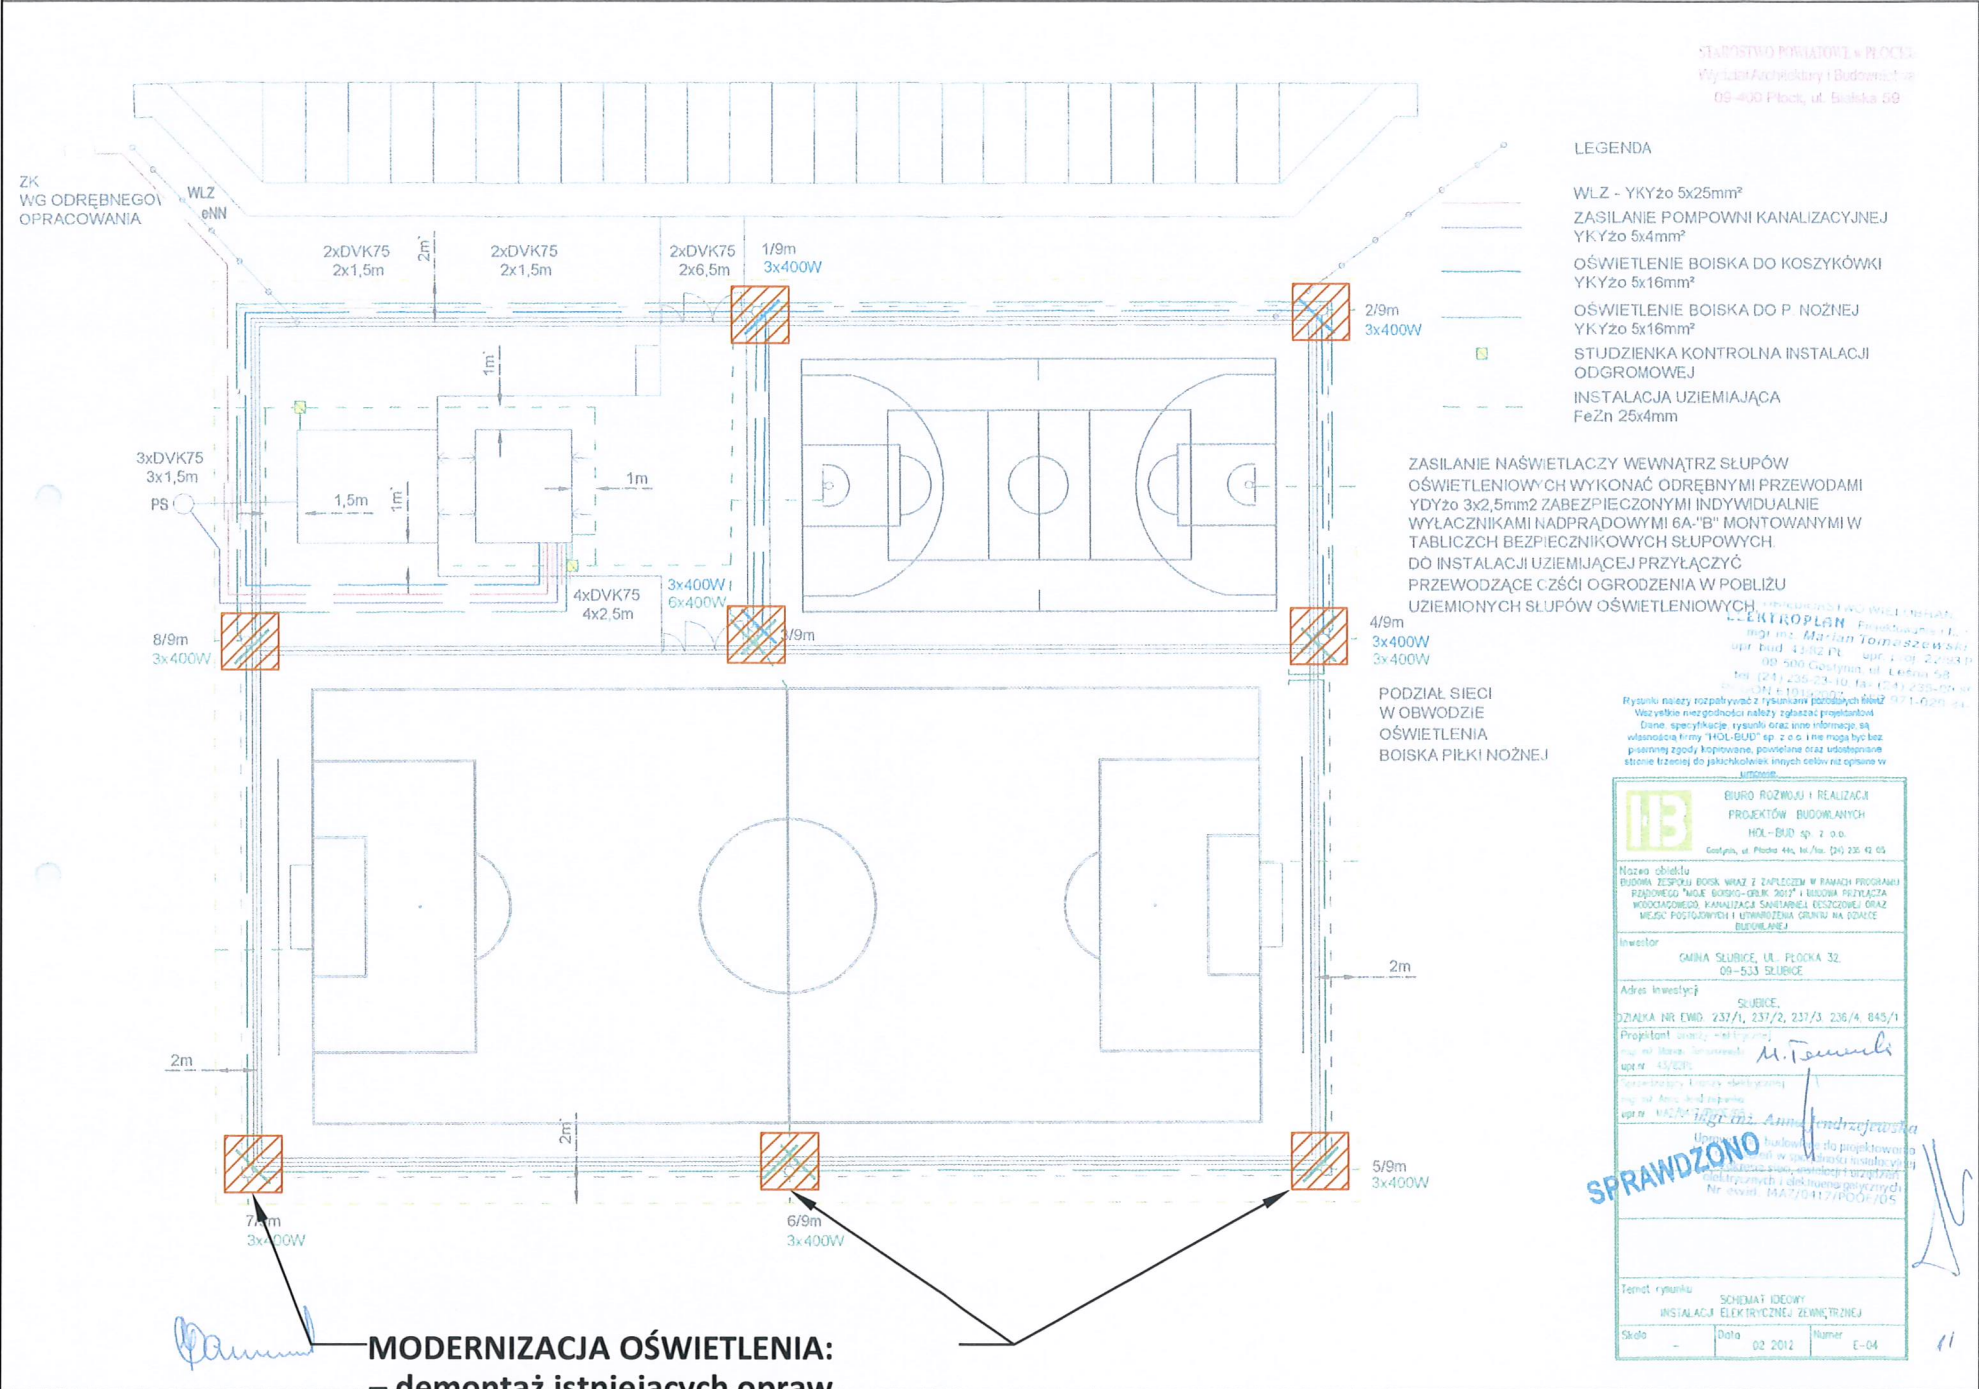

- UWAGI:
1. Wymagana wizja lokalna przed złożeniem oferty.
 2. Wszelkie wymiary oraz zakres robót należy zweryfikować na terenie obiektu.
 3. Zakres robót należy realizować zgodnie z projektem remontu, ekspertyzą techniczną, dokumentacją rysunkową oraz obowiązującymi przepisami prawa, normami technicznymi i zasadami wiedzy technicznej.
 4. Przed rozpoczęciem robót należy zweryfikować stan techniczny istniejących elementów obiektu oraz możliwość prowadzenia prac w oparciu o rzeczywisty stan podłoża, nawierzchni, instalacji i wyposażenia.
 5. W przypadku stwierdzenia rozbieżności pomiędzy stanem istniejącym a dokumentacją należy niezwłocznie poinformować Projektanta, Inspektora Nadzoru oraz Inwestora.
 6. Roboty należy prowadzić z uwzględnieniem istniejącego zagospodarowania terenu oraz konieczności zabezpieczenia elementów nieobjętych zakresem remontu.
 7. Wszystkie materiały i urządzenia zastosowane w trakcie realizacji robót powinny posiadać wymagane deklaracje właściwości użytkowych, aprobaty, atesty oraz dopuszczenia do stosowania w budownictwie.
 8. Dopuszcza się stosowanie materiałów i rozwiązań równoważnych, pod warunkiem zachowania parametrów technicznych, użytkowych i jakościowych nie gorszych niż przyjęte w opracowaniu.
 9. Wszelkie rozwiązania materiałowe, kolorystyczne i technologiczne wymagają uzgodnienia lub akceptacji Inwestora, a w przypadkach wymaganych również Projektanta i Inspektora Nadzoru.
 10. Dla przedmiotowej inwestycji opracowano informację dotyczącą bezpieczeństwa i ochrony zdrowia, stanowiącą integralną część dokumentacji projektowej. Wykonawca robót zobowiązany jest do prowadzenia prac zgodnie z jej zapisami oraz obowiązującymi przepisami w zakresie BHP.
 11. Roboty należy wykonywać z zachowaniem przepisów bezpieczeństwa i higieny pracy oraz właściwym zabezpieczeniem terenu prowadzenia robót.

LEGENDA

oświetlenie - wymiana opraw

nazwa zamierzenia budowlanego	REMONT ZESPOŁU BOIK WRAZ Z ZAPLECZEM "MOJE BOISKO - ORLIK 2012"				
adres	SŁUBICE, ul. Szkolna, działka nr ewid. 141911 2.0014.237/1				
inwestor	Gmina Słubice ul. Płocka 32, 09-533 Słubice				
jedn. projektowa	ELPOR ŁUKASZ PORTALSKI Sikórz 21, 09-411 Biała				
specjalność	nazwisko nr uprwnień	data	podpis	PROJEKT REMONTU	
projektant br. konstrukcyjnej	Karolina Baranowska upr. nr MAZ/0051/PWBKb/25	marzec 2026 r.		nazwa rys. SCHEMAT IDEOWY INSTALACJI ELEKTRYCZNEJ ZEWNĘTRZNEJ - ZAKRES REMONTU	
				skala: -	nr rys.: R-05