


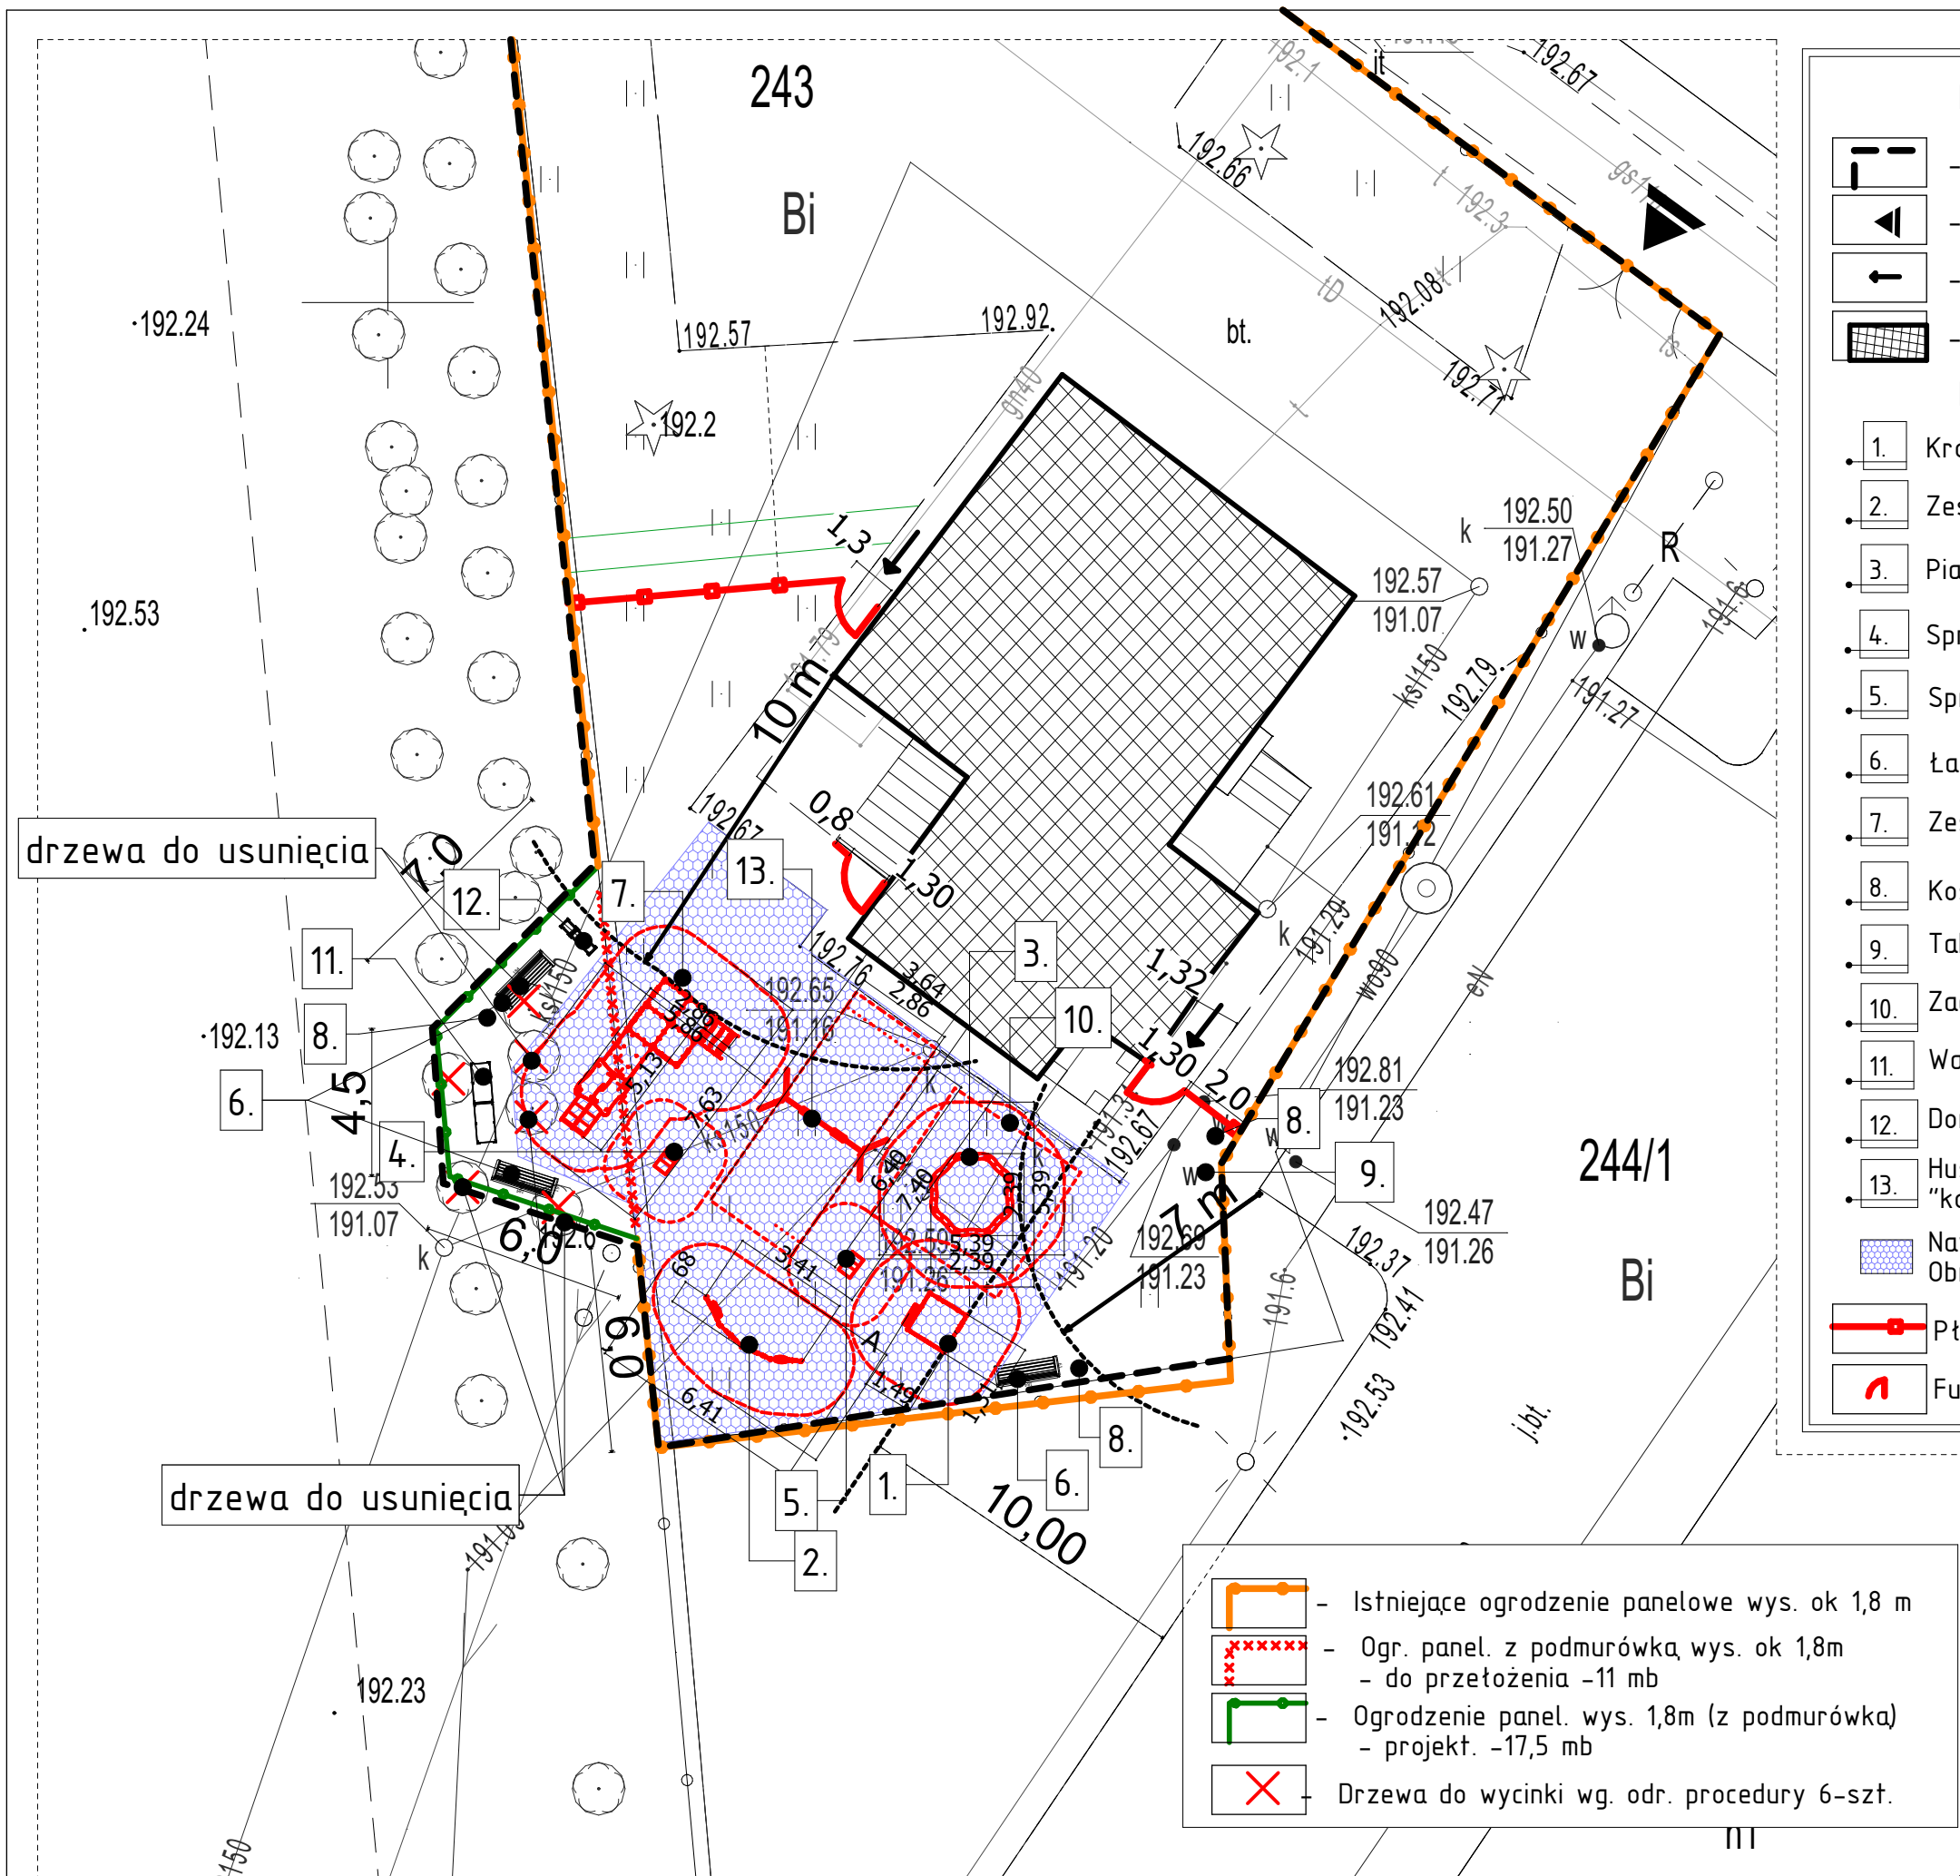

LEGENDA:

- Obszar objęty opracowaniem
- Wejście/wjazd na teren nieruchomości
- Wejście na teren placu zabaw
- Budynek żłobka

PROJEKTOWANE URZĄDZENIA:

- 1. Królicza nora - 1 szt.
- 2. Zestaw tablic - 1 szt.
- 3. Piaskownica z przykryciem - 1 szt.
- 4. Sprężynowiec na podstawie betonowej - 1 szt.
- 5. Sprężynowiec kotek na podst. bet. - 1 szt.
- 6. Ławka z oparciem - 3 szt.
- 7. Zestaw zabawowy ze zjeżdżalnią - 1 szt.
- 8. Kosz na śmieci - 3 szt.
- 9. Tablica regulaminowa - 1 szt.
- 10. Zadaszenie 4x4 (4,41 x 4,41) - 1 szt.
- 11. Warzywniak 1,2x 0,57m - 2szt.
- 12. Donica z pojemnikiem 0,41 x 0,36m - 4 szt.
- 13. Huśtawka podwójna (siedzisko proste i typu "koszyk") - 1 szt.
- Nawierzchnia bezpieczna 50 mm- 181 m²
- Obrzeże gumowe - 57 mb
- Płatek metalowy -
- Furtka metalowa - 3 szt.

- Istniejące ogrodzenie panelowe wys. ok 1,8 m
- Ogr. panel. z podmurówką wys. ok 1,8m - do przełożenia -11 mb
- O ogrodzenie panel. wys. 1,8m (z podmurówką) - projekt. -17,5 mb
- Drzewa do wycinki wg. odr. procedury 6-szt.

JEDNOSTKA PROJEKTOWA:	"PERSPEKTYWA" mgr inż. arch. Marcin Przybylski ul. Warszawska 16d, 98-100 Łask, tel. kom.: 512-250-414 e-mail: perspektywa.lask@gmail.com		
TEMAT:	PROJEKT PLACU ZABAW		
ADRES:	ul. Główna 21, Buczek działka nr 243, 236/1 obr. Buczek, gmina Buczek		
INWESTOR:	Gmina Buczek ul. Główna 20, 98-113 Buczek		
PROJEKTANT:	mgr inż. arch. Marcin Przybylski		
RYSUNEK:	Zagospodarowanie terenu, rozmieszczenie urządzeń		
DATA:	Maj 2026 r.	SKALA	1:200
ARKUSZ:	PZT.2		