



SZCZEGÓŁY KONSTRUKCYJNE

SKALA 1:20


Ściek drogowy "trapezowy" (skarpowy) z bet. zbrojonego na ławie betonowej

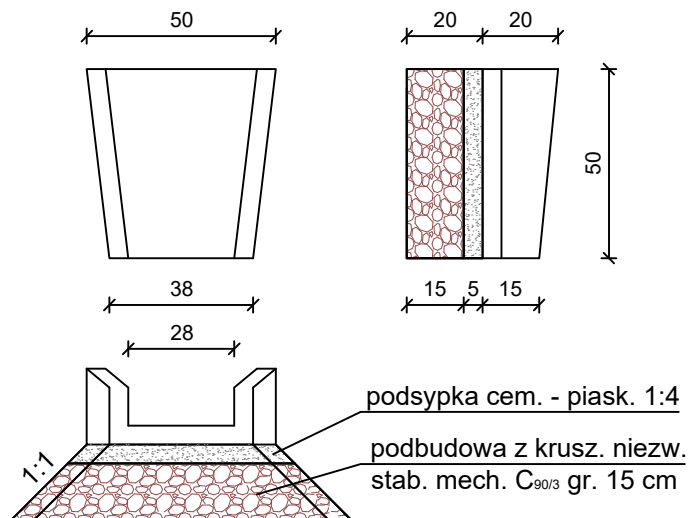

Wylot ścieku

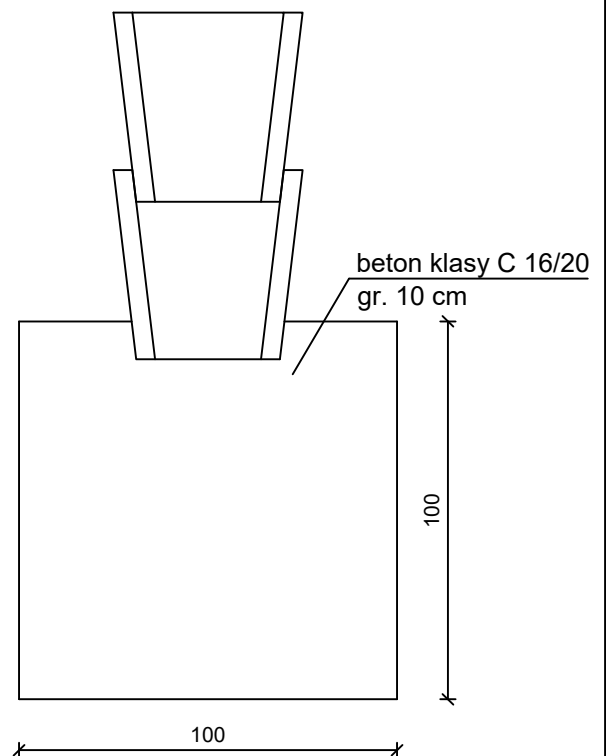

Ściek skarpowy z betonu zbrojonego na ławie betonowej

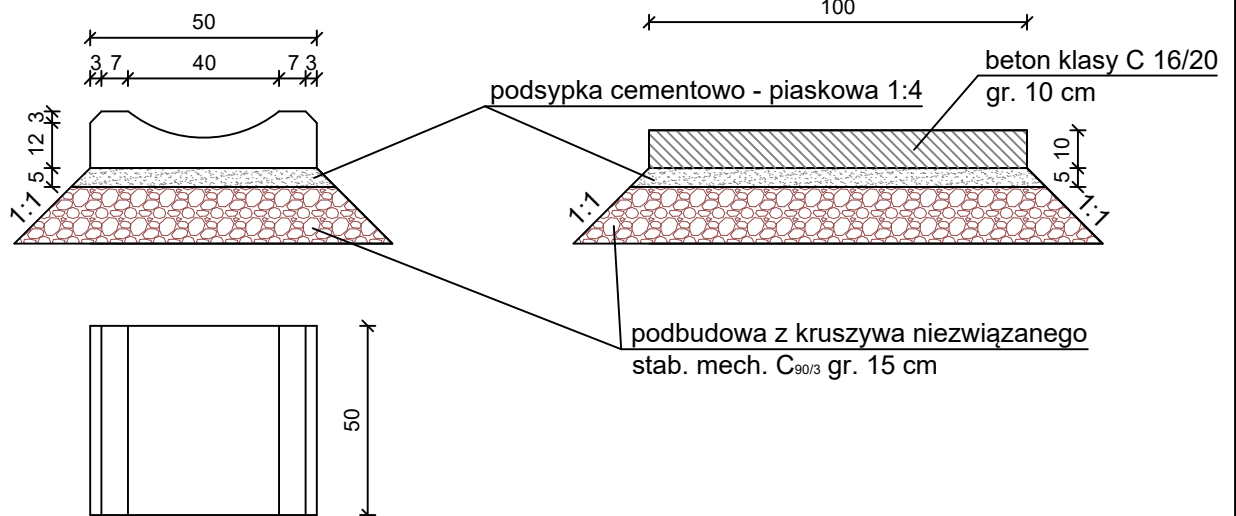

Ściek podchodnikowy - odwodnienie liniowe z prefabrykowanych elem. bet. z pokrywą żeliwną

