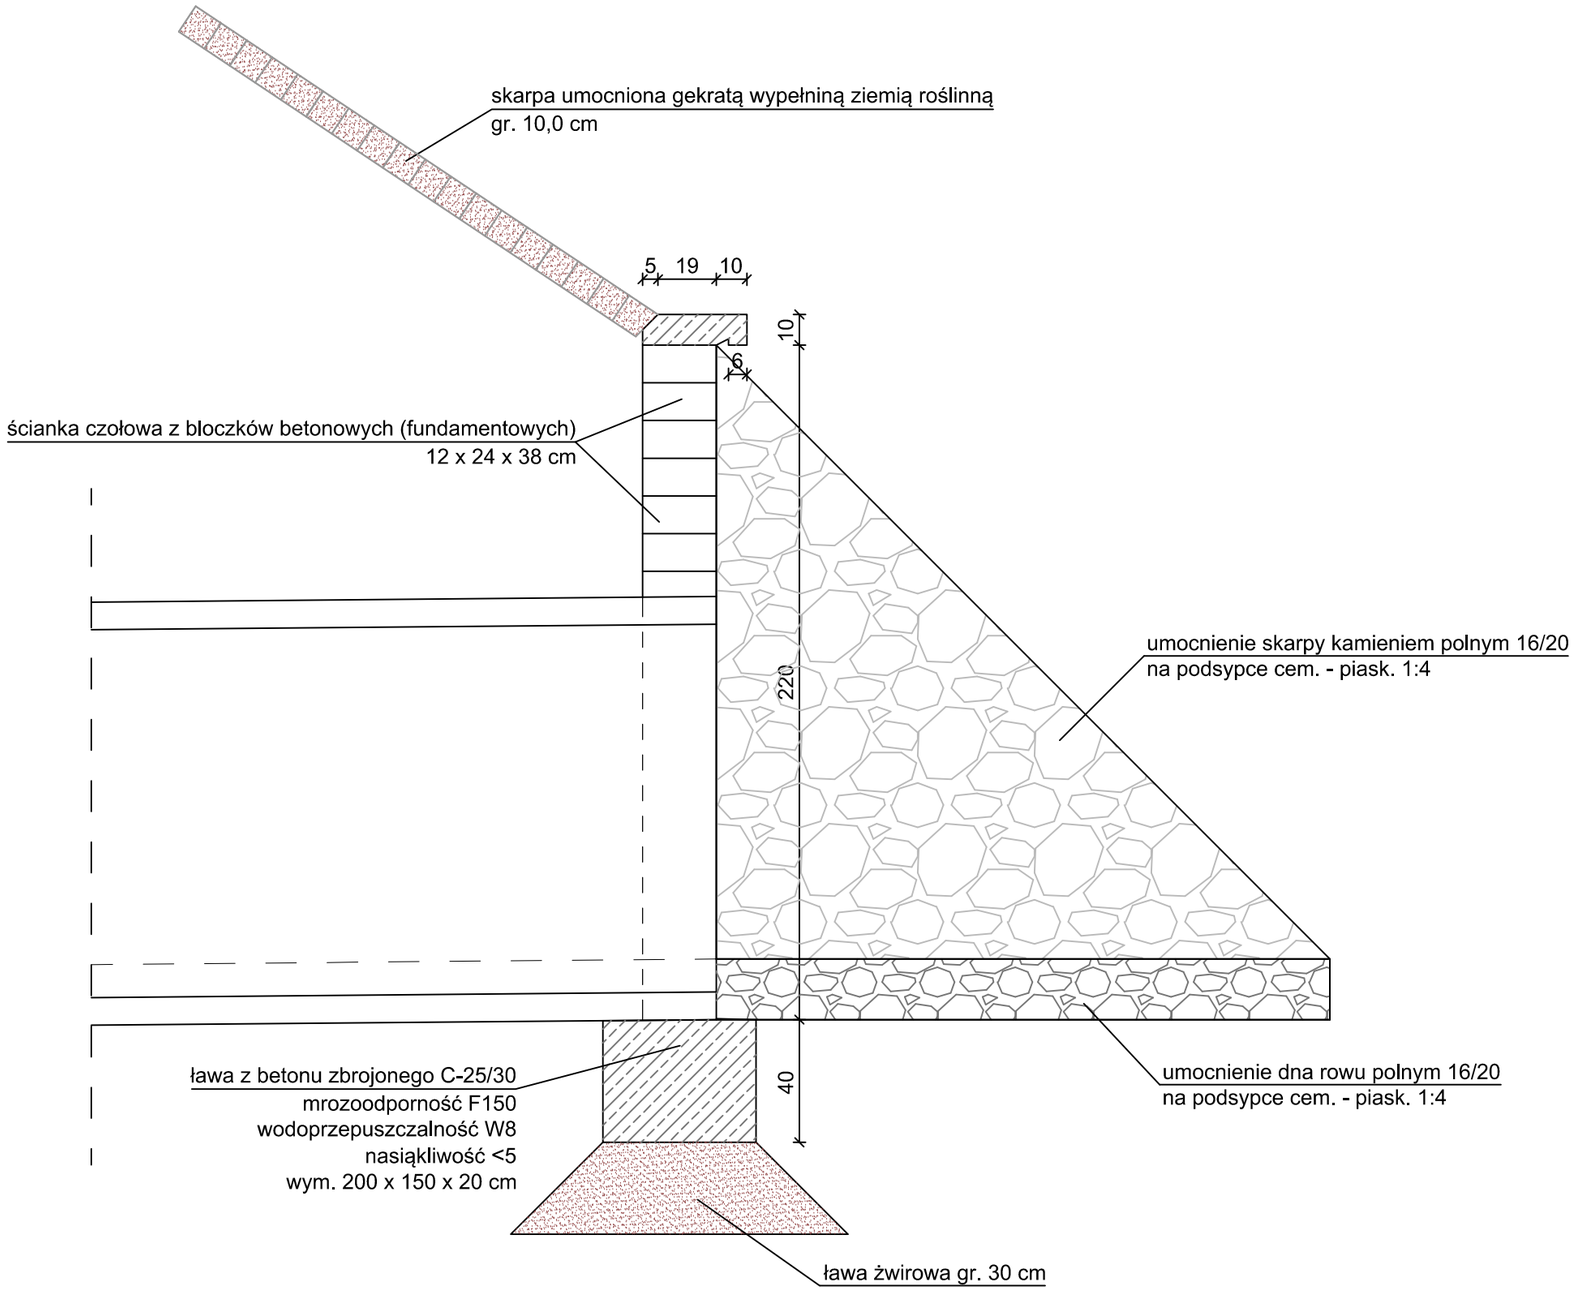PRZEKRÓJ KONSTRUKCYJNY
ŚCIANKA CZOŁOWA
SKALA 1:50